RZUT DACHU 1:50

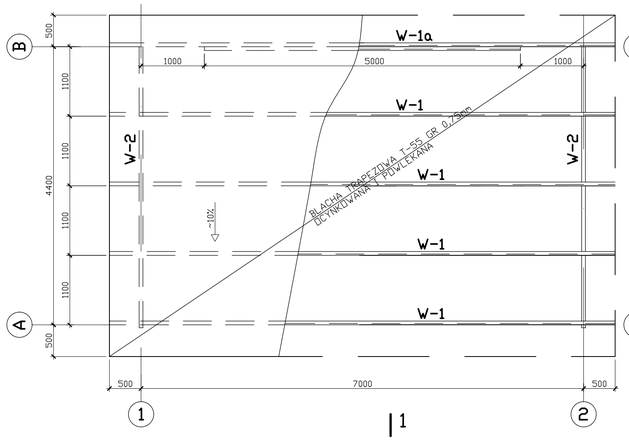

RZUT PRZYZIEMIA 1:50

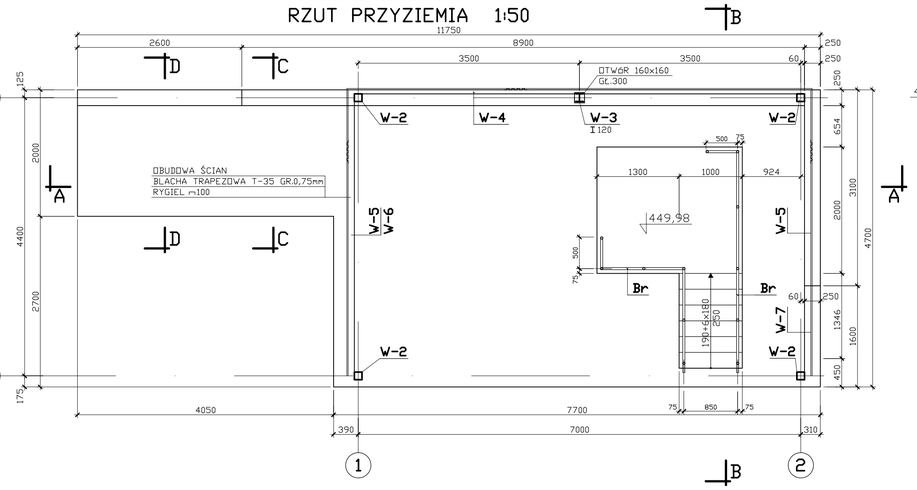

PRZEKRÓJ B-B 1:50

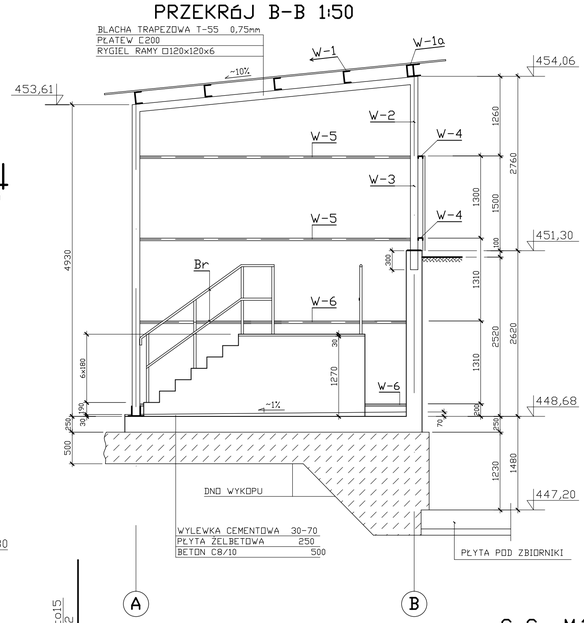

W-1a. SZT.1

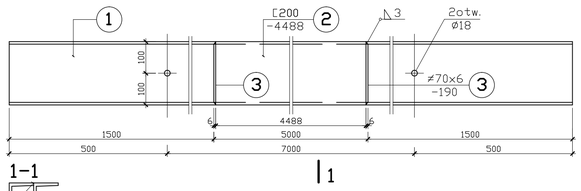

1-1

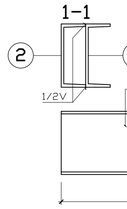

W-1. SZT.1 1:10

ZBROJENIE W PRZEKROJU A-A 1:50

wym. w cm

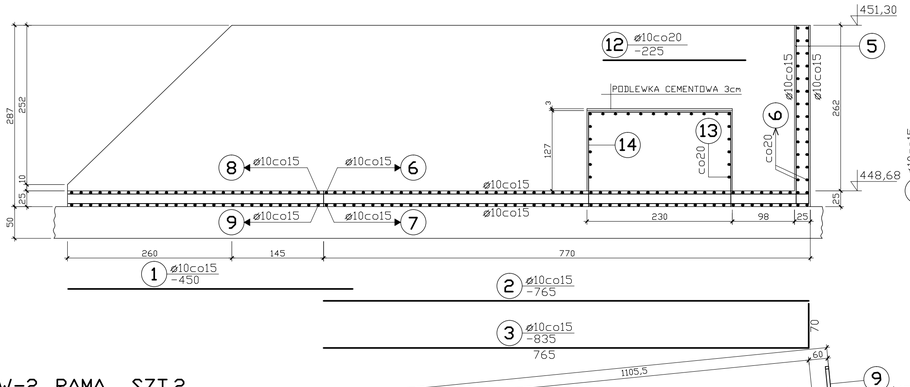

W-2. RAMA SZT.2

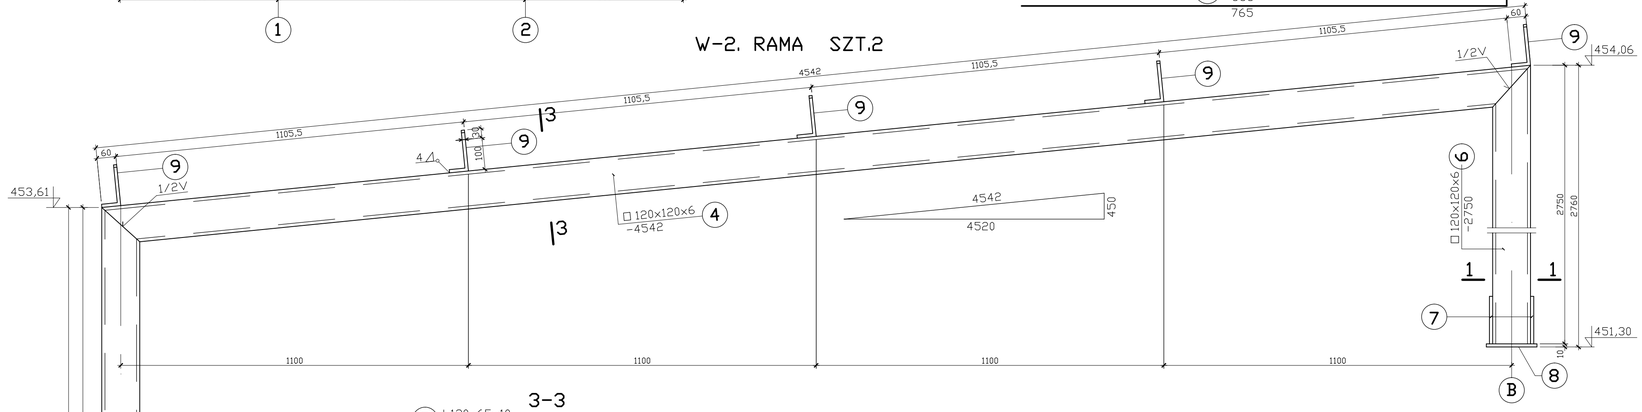

3-3

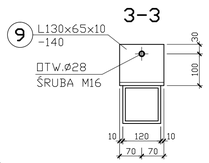

1-1

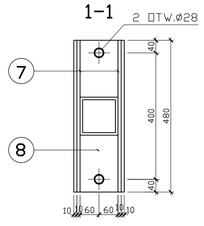

2-2

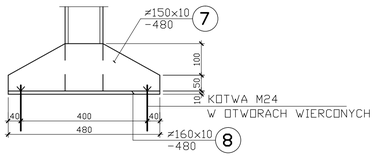

W-3.SZT.1

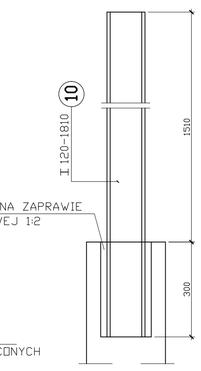

W-4. SZT.2

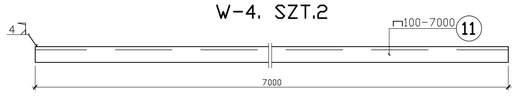

W-5. SZT.4

W-6. SZT.2
W-7. SZT.2(wym. w nawiasie)

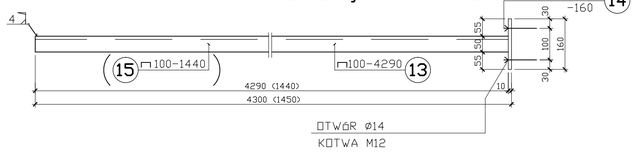

ZBROJENIE W PRZEKROJU B-B 1:50

wym. w cm

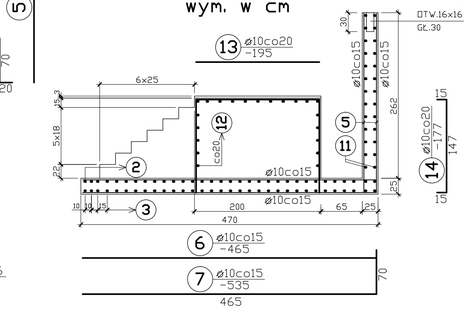

C-C M:1,45
D-D M:2,60(wym. w nawiasach)

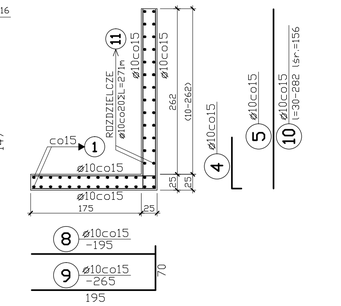

Br-1. BARIERKA 1:10

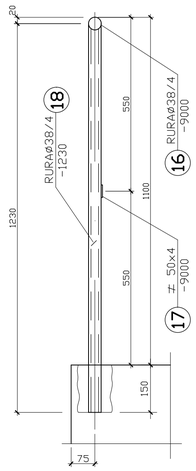

ZESTAWIENIE STALI ZBROJENIOWEJ

POZ.	SZT.	NR	ø	ø	DŁUGOŚĆ /cm/	ILOŚĆ w 1poz	ILOŚĆ Σ	A-0 ø8	A-III ø10
KONSTRUKCJA ŻELBETOWA	1	1		10	450		28		126,0
		2		10	765		30		229,5
		3		10	835		30		250,5
		4		10	90		107		96,3
		5		10	282		160		451,2
		6		10	465		52		241,8
		7		10	535		52		278,2
		8		10	195		17		33,2
		9		10	265		17		45,0
		10		10	156		34		53,0
		11		10	ROZDZIELCZE				271,0
		12		10	225		21		47,3
		13		10	195		22		42,9
		14		10	177		42		74,3
		15	8		PRĘTY MONTAŻOWE			80,0	
RAZEM							m:	80,0	2240,2
MASA							kg:	31,6	1382,2
OGÓŁEM							kg:	32	1382

BETON KL. C16/20, MROZOODPORNY F100
STAL ZBROJENIOWA A-III/34GS/ LUB A-IIIN
STAL PROFILOWA St3SX
ELEKTRODY EA-1.46 LUB ER-1.46

UWAGI:

DLA ZABEZPIECZENIA PŁATWI W-1 PRZED ZWICHRZENIEM MOCOWANIE BLACHY TRAPEZOWEJ DO PŁATWI NALEŻY WYKONAĆ ZA POMOCĄ KOŁKÓW WSTRZELIWANYCH LUB BLACHOWKRĘTÓW W KAŻDEJ FAŁDZIE.

	Imię i Nazwisko	Data	Nr uprawnień	Podpis	Inwestor: Gmina Świeradów-Zdrój
Projektował:	inż. A. Jędrys	04.2012	110/69		Obiekt, adres: Oczyszczalnia ścieków dla os.Czerniawa w m.Świeradów-Zdrój 59-850 Świeradów-Zdrój
Sprawdził:	inż. M. Jędrys	04.2012	4388/61		

Tytuł opracowania:
PROJEKT OCZYSZCZALNI ŚCIEKÓW DLA OS.CZERNIAWA W ŚWIERADOWIE-ZDROJU

Tytuł rysunku:
WIATA DLA URZĄDZEŃ DO MECHANICZNEGO OCZYSZCZANIA ŚCIEKÓW

AZE Zając, Kościółek sp. j.
34-625 SKRZYDLNA 101
BIURO TECHNICZNO - HANDLOWE
31-465 KRAKÓW, ul. Dzielskiego 2
tel. (012) 413 77 75, 413 69 64
fax (012) 411 91 18

Stadium: PROJEKT WYKONAWCZY | Nr rejestracyjny: PR-0156 | Skala: 1:200,1:50, 1:10 | Nr rysunku: 6/K

Rysunek wykonano przy użyciu programu: AUTODESK ARCHITECTURAL DESKTOP 3.3 PL. Numery licencji: 700-51058192, 700-51058163,700-51058164,700-51058165,700-51058166,700-51058167,700-51058168,700-51065004,700-51157284, 700-50852891. Rysunek jest własnością firmy AZE Zając, Kościółek Spółka Jawna.
Wszelkie prawa autorskie zastrzeżone.