
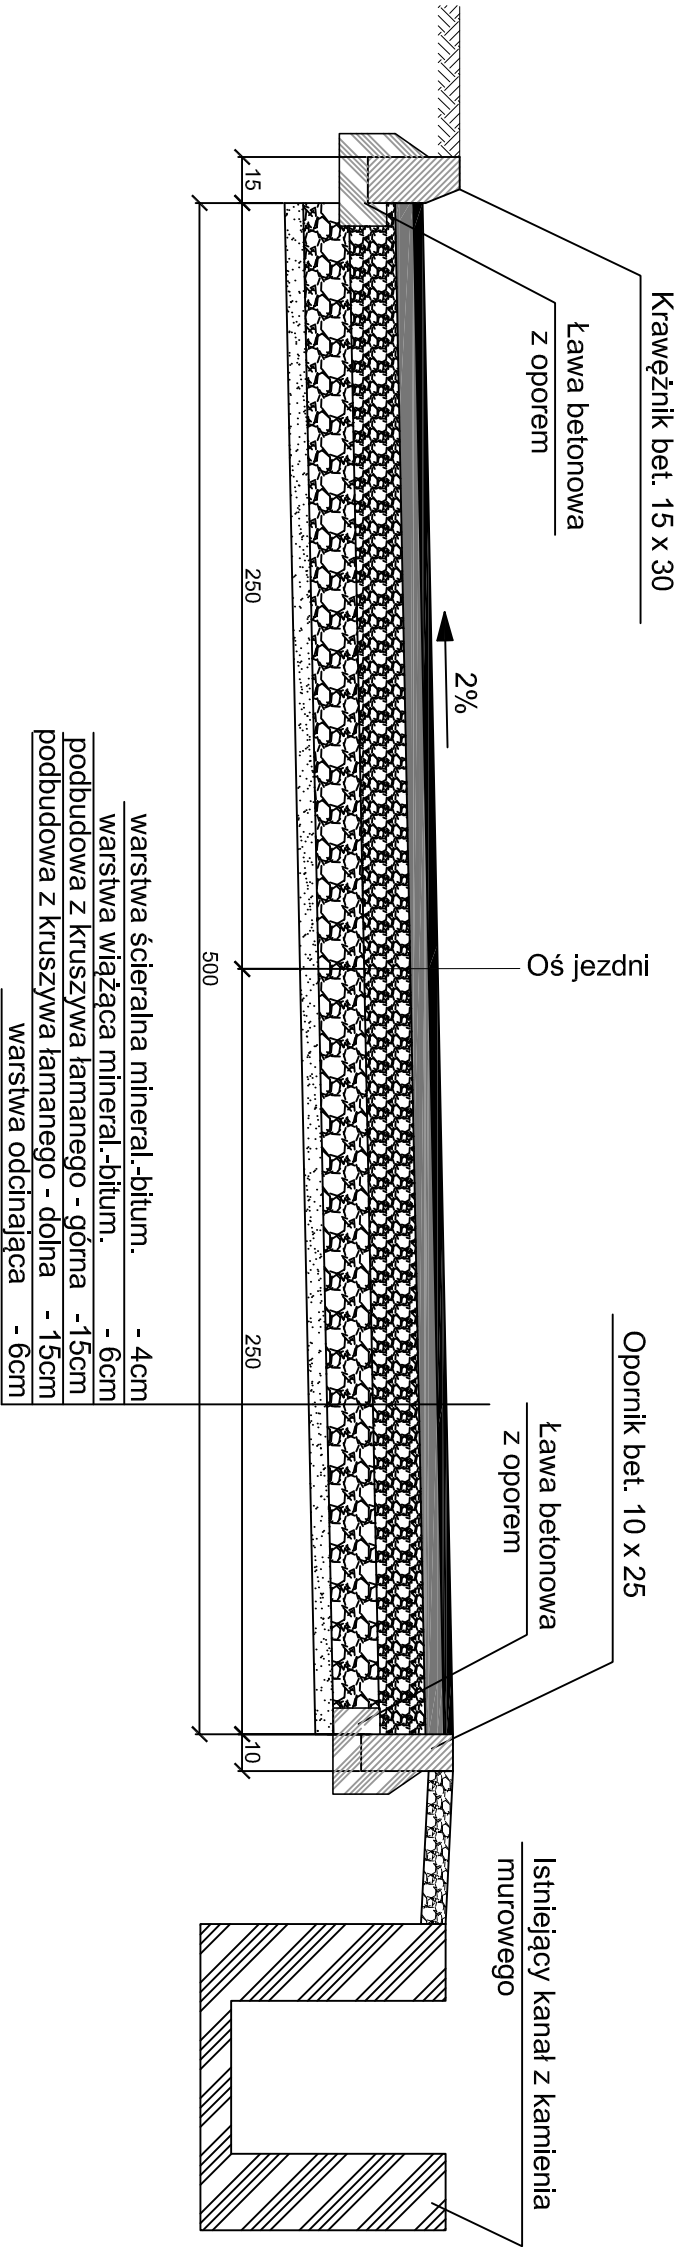


PRZEKRÓJ KONSTRUKCYJNY A - A

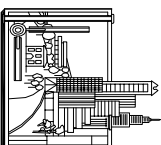

Biuro Projektów i Usług Budownictwa			
AUD PROJEKT			
59-820 Lesna, ul. Kościuszki 5/2A			
TEMAT/OBIEKT/ADRES: Odbudowa nawierzchni drogi wraz z systemem odwodnienia ulica Lipowa km 0+000 + 0+340 w Świeradowie Zdroju.			
TYTUŁ RYS.	PRZEKRÓJ KONSTRUKCYJNY A - A		NR RYS.: 2
INWESTOR	Gmina Miejska Świeradów-Zdrój ul. 11-go Listopada 35, 59-850 Świeradów Zdrój		
PROJEKTANT	MGR inż. JERZY DEC NR UPB.:1496/86;2285/91;64/005/03, DOŚ/MM/0165/01.	Podpis:	SKALA: 1:25
ASYSTENT PROJEKTANTA	Piotr Dec	Podpis:	Data opracowania: Lipiec 2012r.