
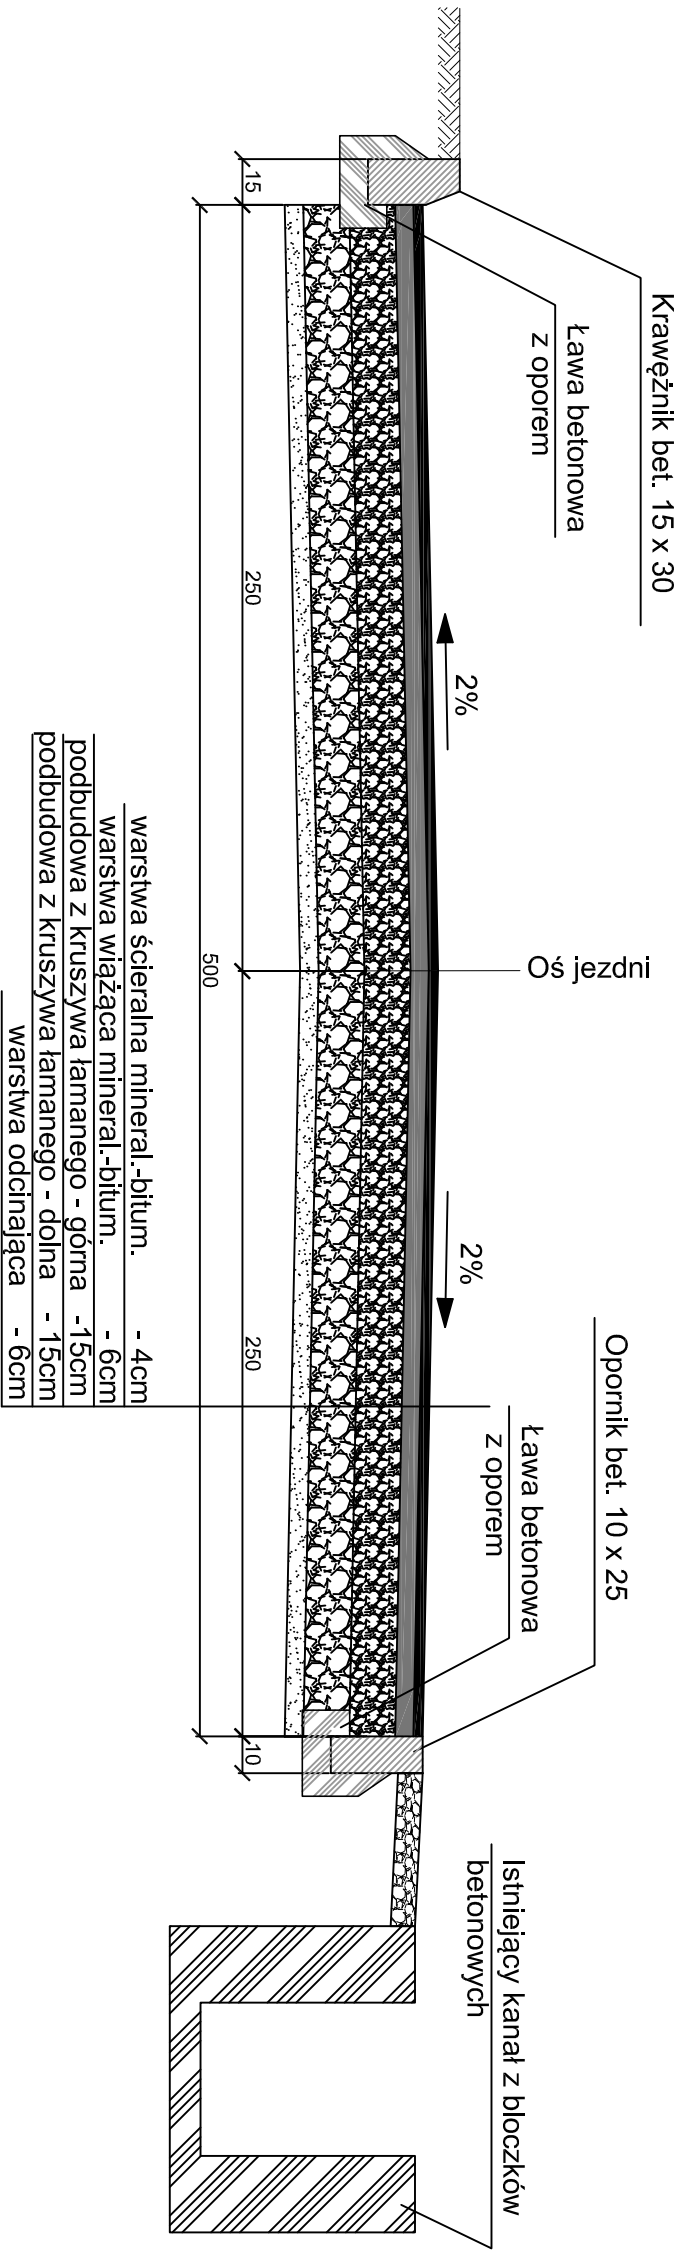


PRZEKRÓJ KONSTRUKCYJNY C - C

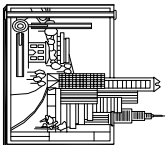

Biurowy Projekt i Usług Budownictwa AUD PROJEKT 59-820 Lesna, ul. Kościuszki 5/2A					
TEMAT/OBIEKT/ADRES: Odbudowa nawierzchni drogi wraz z systemem odwodnienia ulica Lipowa km 0+000 + 0+340 w Świeradowie Zdroju.					
TYTUŁ RYS.	PRZEKRÓJ KONSTRUKCYJNY C – C				NR RYS: 4
INWESTOR	Gmina Miejska Świeradów–Zdrój ul. 11-go Listopada 35, 59-850 Świeradów Zdrój				
PROJEKTANT	MGR inż. JERZY DEC NR UPB.:1496/86;2285/91;64/DOŚ/03, DOŚ/MM/0165/01.	Podpis:	SKALA: 1:25		
ASYSTENT PROJEKTANTA	Piotr Dec	Podpis:	Data opracowania: Lipiec 2012r.		