
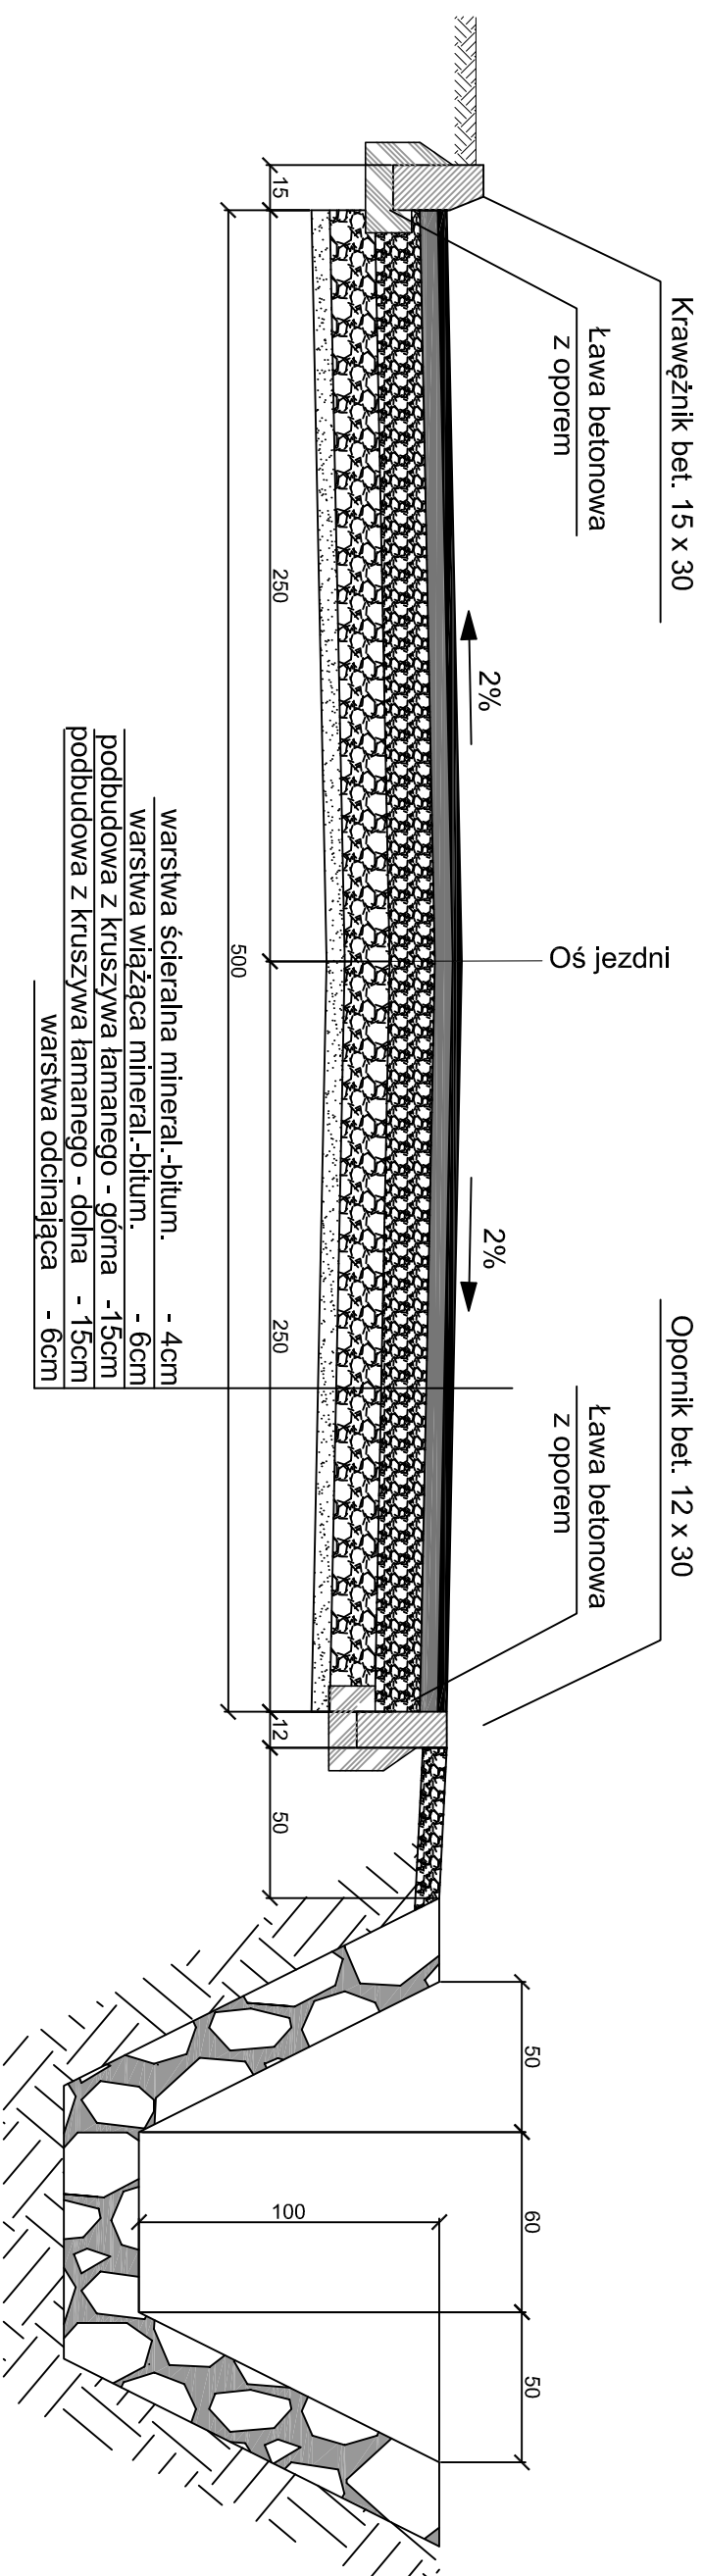


PRZEKRÓJ KONSTRUKCYJNY E - E

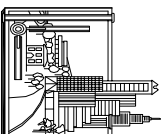

Biurowy Projektów i Usług Budownictwa			
AID PROJEKT			
59-820 Lesna, ul. Kosciuszki 5/2A			
TEMAT/OBIEKT/ADRES:			
Odnowa powierzchni drogi wraz z systemem odwodnienia ulica Lipowa km 0-000 + 0+340 w Świeradowie Zdroju.			
TYTUŁ RYS.	PRZEKROJ KONSTRUKCYJNY E – E		NR RYS:
INWESTOR	Gmina Miejska Świeradów-Zdrój ul. 11-go listopada 35, 59-850 Świeradów Zdrój		6
PROJEKTANT	MGR INŻ. JERZY DEC NR UPR.: 1496/86;2283/91;64/DOŚ/03, DOŚ/MM/0165/01.	Podpis:	SKALA:
ASYSTENT PROJEKTANTA	Piotr Dec	Podpis:	1:25
			Data opracowania
			Lipiec 2012r.