MAPA SYTUACYJNO - WYSOKOŚCIOWA

do celów projektowych

skala 1:1000

461.141.253
254
461.143.051
052

woj. dolnośląskie
pow. lubański
m. ŚWIERADÓW-ZDRÓJ
Obr. 1. A.M. 6. dz: 38/1, 38/2, 38/3

Aktualizację terenu zakreślonego grubą linią w treści naziemnej i podziemnej wykonał geodeta uprawniony W. Karczewski. Granice i numery działek wkreślono z ....operatu..... ewidencji gruntów.

17. 09. 2009

Geodeta uprawniony
Nr Rej. 13355

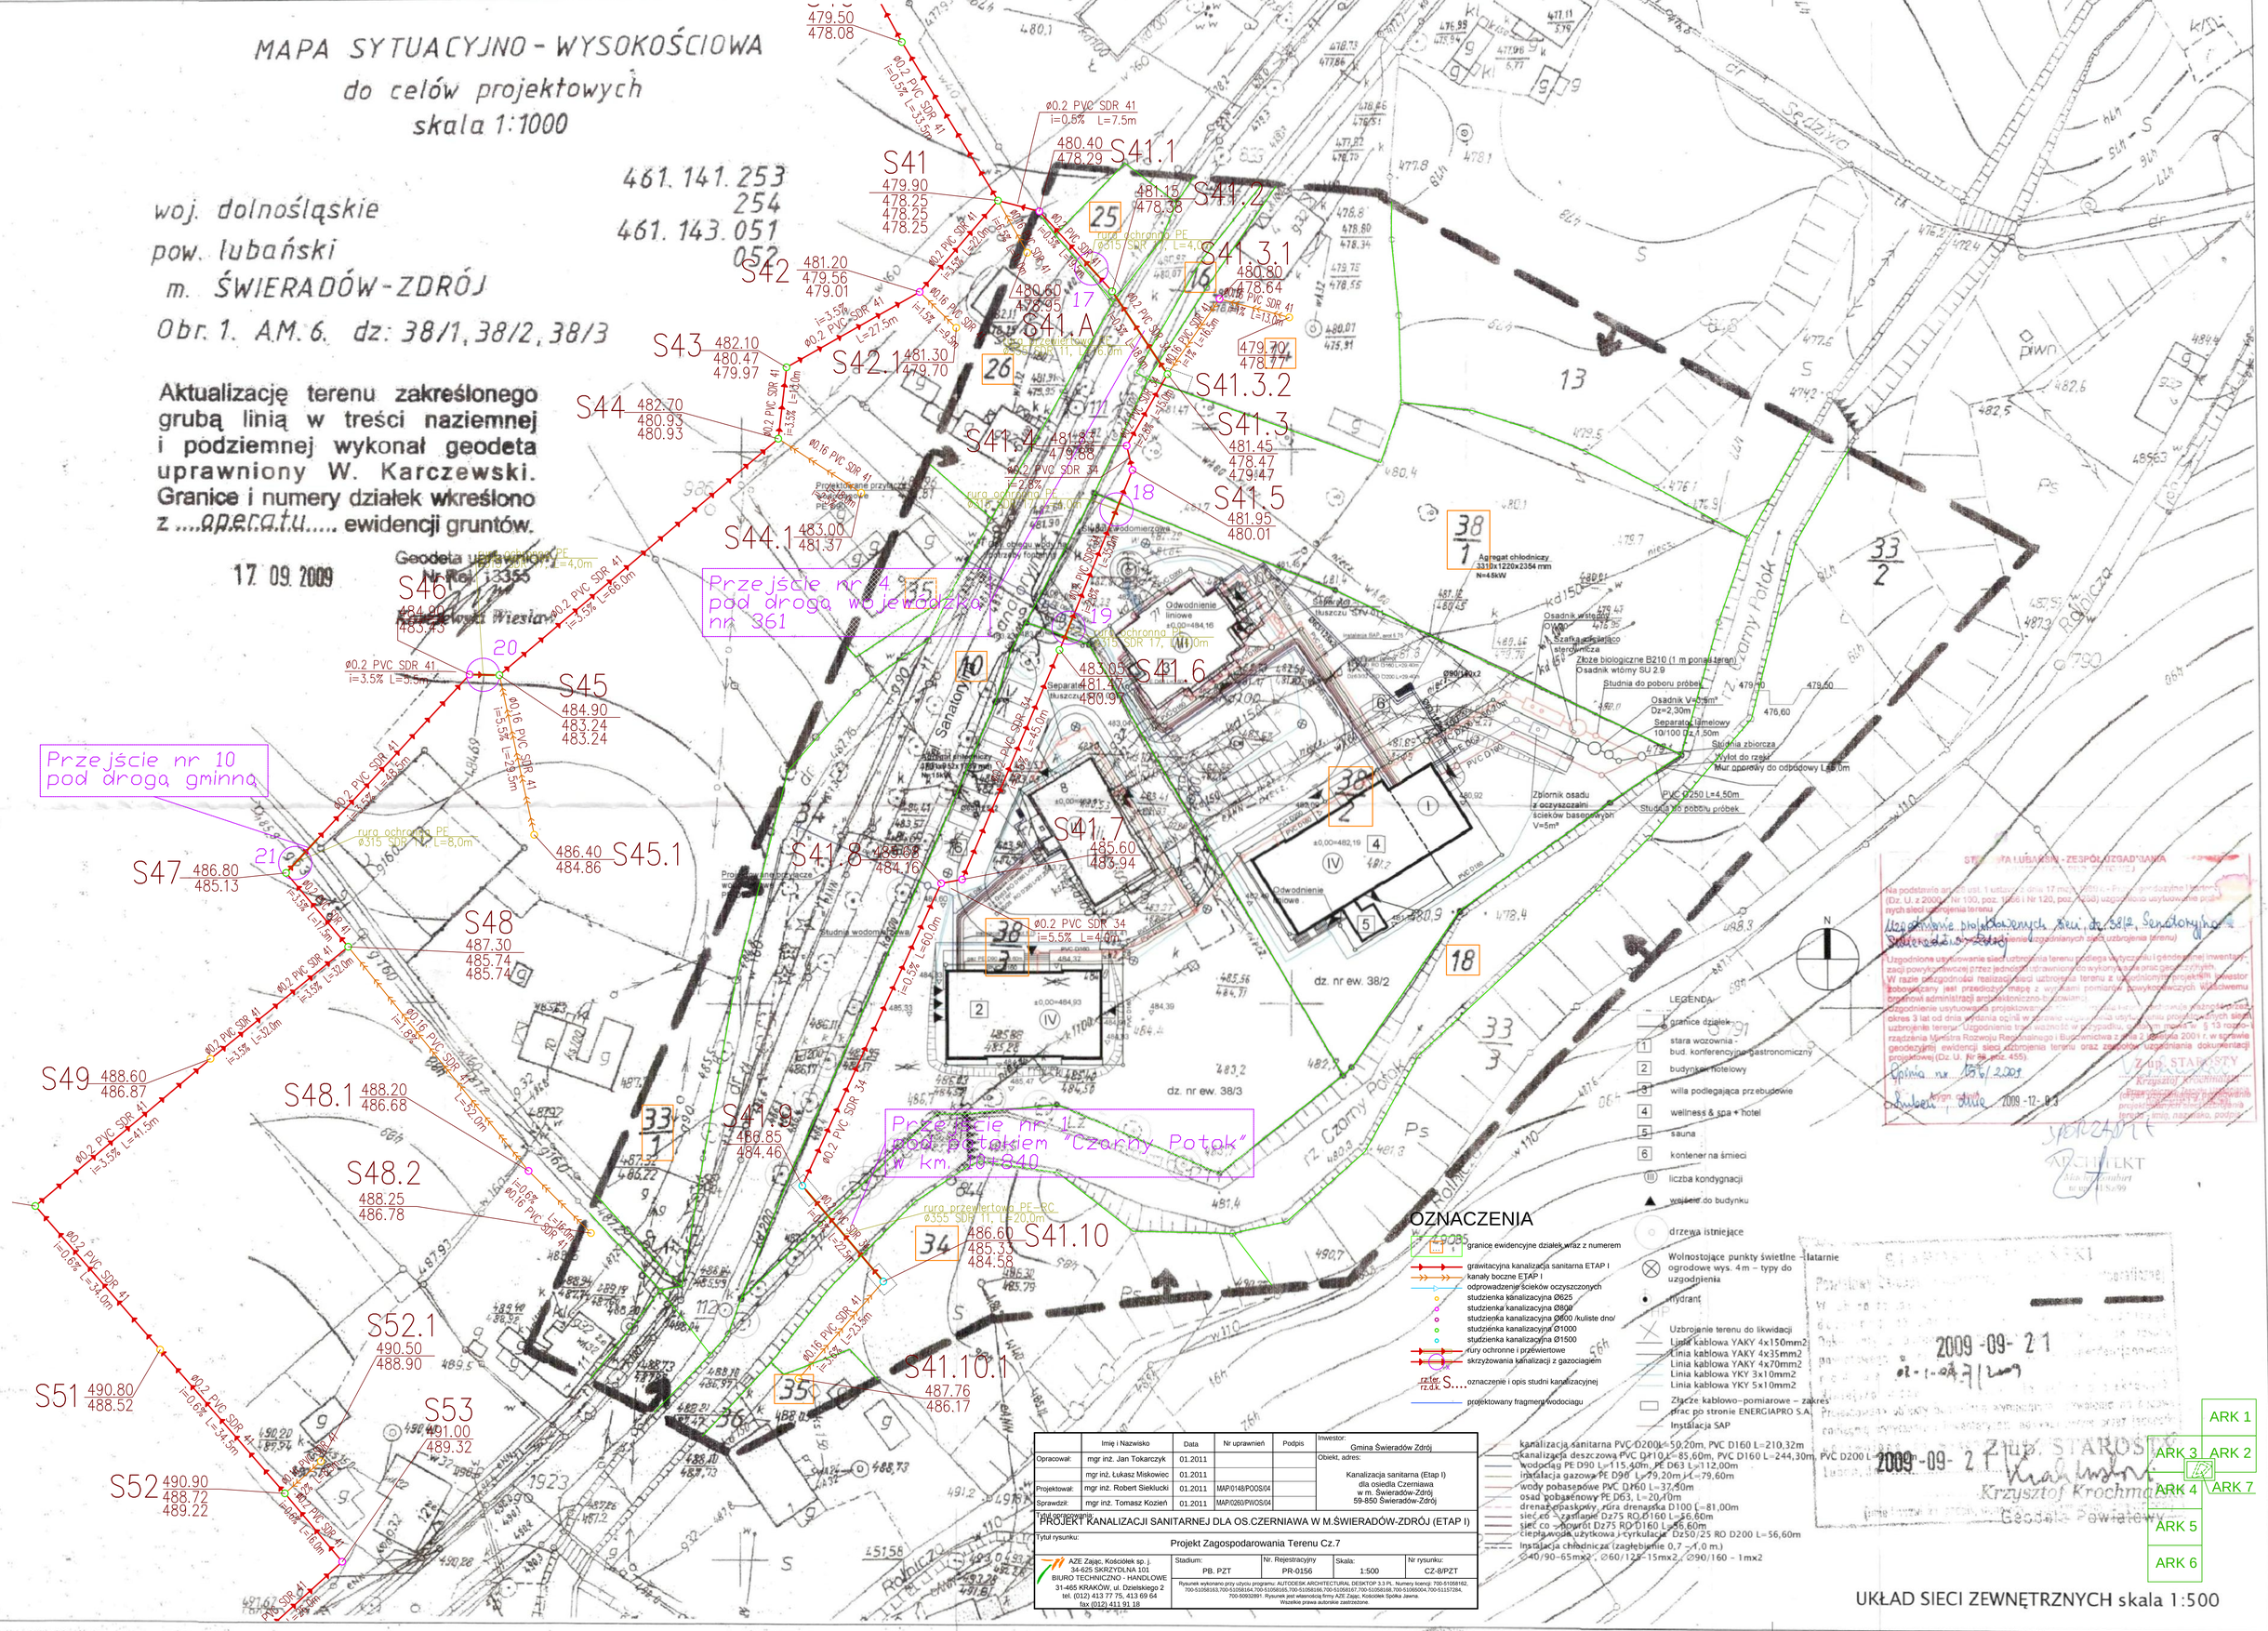

LEGENDA:

- granice działek
- 1 stara wozownia - bud. konferencyjno-gastronomiczny
- 2 budynek hotelowy
- 3 willa podlegająca przebudowie
- 4 wellness & spa + hotel
- 5 sauna
- 6 kontener na śmieci
- liczba kondygnacji
- wejście do budynku
- drzewa istniejące
- Wolnostojące punkty świetlne - latarnie ogrodowe wys. 4m - typy do uzgodnienia
- hydrant

Uzbrojenie terenu do likwidacji
- Linia kablowa YAKY 4x150mm2
- Linia kablowa YAKY 4x35mm2
- Linia kablowa YAKY 4x70mm2
- Linia kablowa YKY 3x10mm2
- Linia kablowa YKY 5x10mm2
- Złącze kablowo-pomiarowe - zakres prac po stronie ENERGIAPRO S.A.
- Instalacja SAP

OZNACZENIA

- 9085 granice ewidencyjne działek wraz z numerem
- grawitacyjna kanalizacja sanitarna ETAP I
- kanały boczne ETAP I
- odprowadzenie ścieków oczyszczonych
- studzienka kanalizacyjna Ø625
- studzienka kanalizacyjna Ø800
- studzienka kanalizacyjna Ø600 /kuliste dno/
- studzienka kanalizacyjna Ø1000
- studzienka kanalizacyjna Ø1500
- rury ochronne i przewiertowe
- skrzyżowania kanalizacji z gazociągiem
- rz/er S.... rz.dk. oznaczenie i opis studni kanalizacyjnej
- projektowany fragment wodociągu

- kanalizacja sanitarna PVC D200L=50,20m, PVC D160 L=210,32m
- kanalizacja deszczowa PVC D210 L=85,60m, PVC D160 L=244,30m, PVC D200 L=
- wodociąg PE D90 L=115,40m, PE D63 L=112,00m
- instalacja gazowa PE D90 L=79,20m, PE L=79,60m
- wody pobasenowe PVC D160 L=37,50m
- osad pobasenowy PE D63, L=20,10m
- drenaż opaskowy, rura drenaska D100 L=81,00m
- sieć co - powrót Dz75 RO D160 L=56,60m
- sieć co - zasilanie Dz75 RO D160 L=56,60m
- ciepła woda użytkowa i cyrkulacja Dz50/25 RO D200 L=56,60m
- Instalacja chłodnicza (zagłębienie 0,7 - 1,0 m.) Ø40/90-65mx2, Ø60/125-15mx2, Ø90/160 - 1mx2

	Imię i Nazwisko	Data	Nr uprawnień	Podpis
Opracował:	mgr inż. Jan Tokarczyk	01.2011		
	mgr inż. Łukasz Miskowiec	01.2011		
Projektował:	mgr inż. Robert Sieklucki	01.2011	MAP/0148/POOS/04	
Sprawdził:	mgr inż. Tomasz Kozień	01.2011	MAP/0260/PWOS/04	

Inwestor: Gmina Świeradów Zdrój

Obiekt, adres: Kanalizacja sanitarna (Etap I) dla osiedla Czerniawa w m. Świeradów-Zdrój 59-850 Świeradów-Zdrój

Tytuł opracowania: PROJEKT KANALIZACJI SANITARNEJ DLA OS.CZERNIAWA W M.ŚWIERADÓW-ZDRÓJ (ETAP I)

Tytuł rysunku: Projekt Zagospodarowania Terenu Cz.7

AZE Zając, Kościółek sp. j.
34-625 SKRZYDLNA 101
BIURO TECHNICZNO - HANDLOWE
31-465 KRAKÓW, ul. Dzielskiego 2
tel. (012) 413 77 75, 413 69 64
fax (012) 411 91 18

Stadium:	Nr. Rejestracyjny	Skala:	Nr rysunku:
PB. PZT	PR-0156	1:500	CZ-8/PZT

Rysunek wykonano przy użyciu programu: AUTODESK ARCHITECTURAL DESKTOP 3.3 PL. Numery licencji: 700-01058182, 700-51058183,700-51058184,700-51058185,700-51058186,700-51058187,700-51058188,700-51060004,700-51157284, 700-50932891. Rysunek jest własnością firmy AZE Zając, Kościółek Spółka Jawna. Wszelkie prawa autorskie zastrzeżone.

STAROSTWO POWIATOWE W LUBAŃSKU - ZESPÓŁ UZGADNIANIA

Na podstawie art. 29 ust. 1 ustawy z dnia 17 maja 2004 r. o ... (Dz. U. z 2008 r. Nr 100, poz. 1908 i Nr 120, poz. 1008) uzgodniono usytuowanie projektowanych sieci uzbrojenia terenu

Uzgodnienie projektowanych sieci, dz. 38/2, Sanatoryjna w Świeradowie-Zdroju

Uzgodnione usytuowanie sieci uzbrojenia terenu podlega weryfikacji i geodezyjnej inwentaryzacji powykonawczej przez jednostkę uprawnioną do wykonywania prac geodezyjnych. W razie pełnomocnictwa realizacji sieci uzbrojenia terenu z wykonywaniem przyłączy inwestor zobowiązany jest przedłożyć mapę z wynikami pomiarów powykonawczych właściwemu organowi administracji architektoniczno-budowlanej.

Uzgodnienie usytuowania projektowanych sieci uzbrojenia terenu ... okres 3 lat od dnia wydania ... uzbrojenia terenu. Uzgodnienie traci ważność w przypadku, ... rządzenia Ministra Rozwoju Regionalnego i Budownictwa z dnia 2 listopada 2001 r. w sprawie geodezyjnej ewidencji sieci uzbrojenia terenu oraz zasadom uzgadniania dokumentacji projektowej (Dz. U. Nr 136, poz. 1455).

Opinia nr 156/2009

Świeradów-Zdrój 2009-12-03

Z up. STAROSTY
Krzysztof Krochmal
Geodeta Powiatowy

2009-09-21

2009-09-27

Z up. STAROSTY
Krzysztof Krochmal
Geodeta Powiatowy

ARK 1
ARK 2
ARK 3
ARK 4
ARK 5
ARK 6
ARK 7

UKŁAD SIECI ZEWNĘTRZNYCH skala 1:500