



|                        |        |                         |        |        |        |        |        |
|------------------------|--------|-------------------------|--------|--------|--------|--------|--------|
| RZĘDNA TERENU ISTN.    | 486.65 | 487.20                  | 485.91 | 485.81 | 486.00 | 486.90 | 486.60 |
| RZĘDNA DNA KANAŁU      | 484.46 |                         |        |        |        |        | 484.58 |
| ZAGŁĘBIENIE DNA KANAŁU | 2.39   |                         |        |        |        |        | 2.02   |
| SPADKI, DŁUGOŚCI       |        | 0.5%                    |        |        |        |        | 22.7m  |
| ŚREDNICA, MATERIAŁ     |        | ø0.2 PVC SDR 34 L=22.7m |        |        |        |        |        |
| ODLEGŁOŚCI             | 208.5  | 22.7                    |        |        |        |        | 231.2  |
| HEKTOMETRY             | S41.9  |                         |        |        |        |        | S41.10 |

Generator rysunkowy 7.29a (www.epi-araf.com.pl)

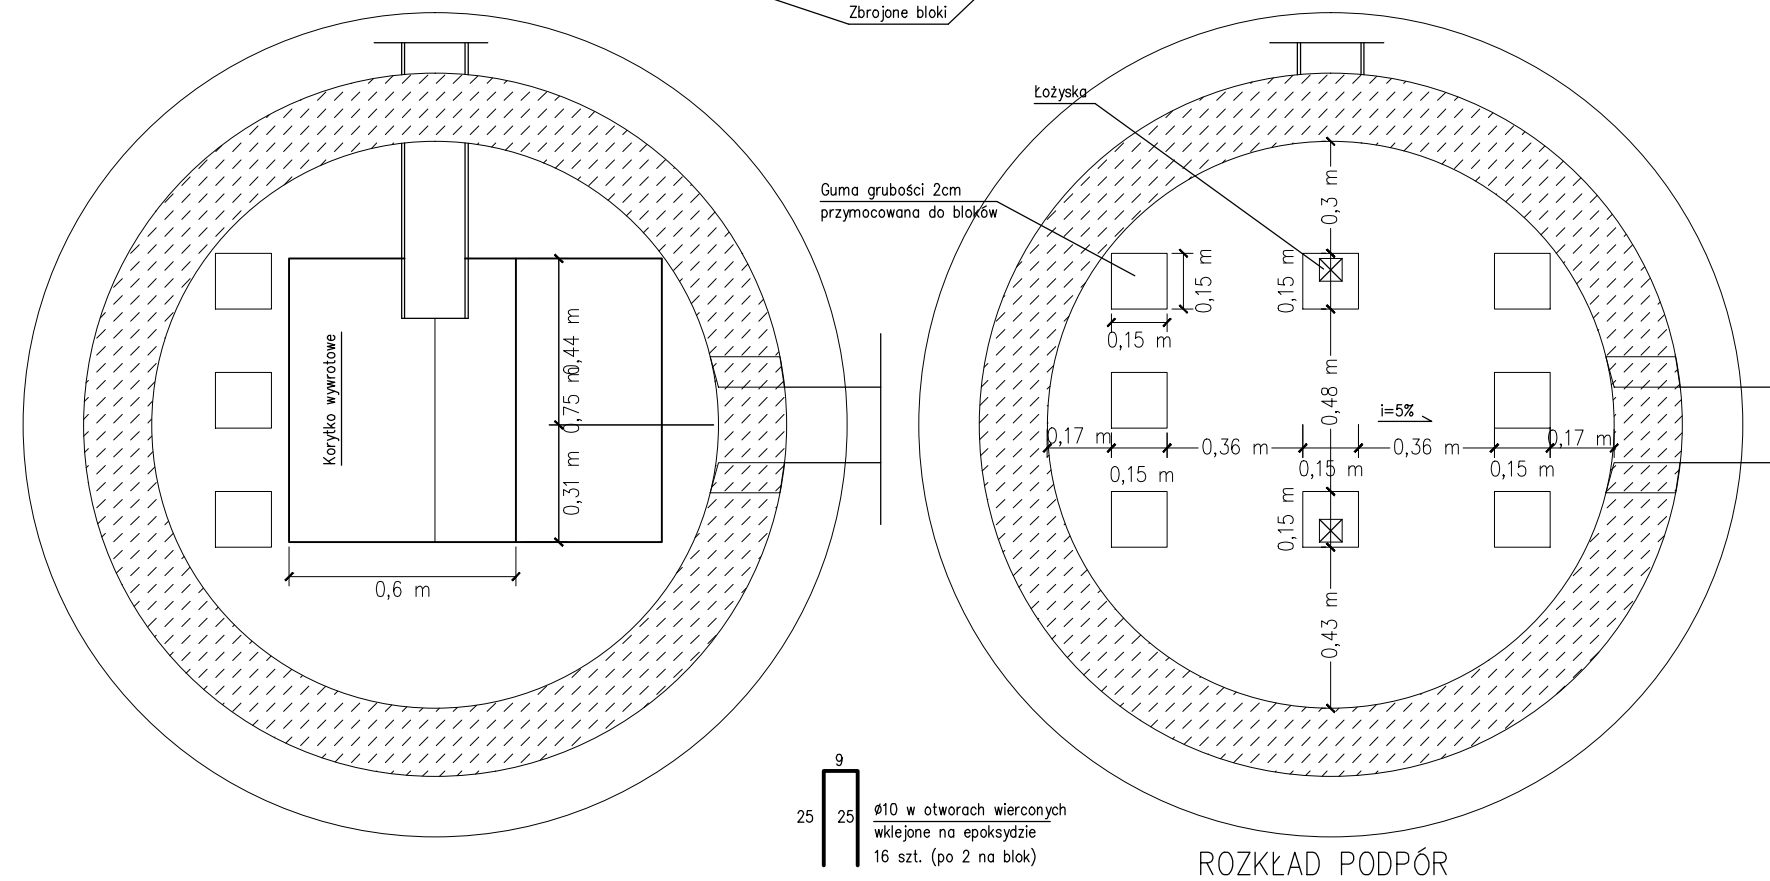

|   |  |                                    |  |  |  |                               |  |   |  |
|---|--|------------------------------------|--|--|--|-------------------------------|--|---|--|
|  <b>AZE Zakład Koszulek sp. z o.o.</b><br><b>BIURO TECHNICZNO - HANDLOWE</b><br>31-465 KRAKÓW, ul. Działkowska 2<br>tel. (012) 413 77 75, 413 69 64<br>fax (012) 411 91 19 |  | <b>Stadium:</b><br>PW. TECHNOLOGIA |  | <b>Nr. Rejestracyjny:</b><br>PR-0156     |  | <b>Skala:</b><br>1:100/100    |  | <b>Nr rysunku:</b><br>CZ-38/T   |  |
| <b>Opracował:</b><br>mgr inż. Jan Tokarczyk   |  | <b>Data:</b><br>10.2011            |  | <b>Nr uprawnień:</b><br>MAP/0148/P00S/04 |  | <b>Podpis:</b><br>[Signature] |  | <b>Investor:</b><br>Gmina Świeradów-Zdrój   |  |
| <b>Projektował:</b><br>mgr inż. Robert Siekucki   |  | <b>Data:</b><br>10.2011            |  | <b>Nr uprawnień:</b><br>MAP/0148/P00S/04 |  | <b>Podpis:</b><br>[Signature] |  | <b>Objekt, adres:</b><br>Kanalizacja sanitarna (Etap I)<br>dla osiedla Czernaia<br>w m. Świeradów-Zdrój<br>58-850 Świeradów-Zdrój |  |
| <b>Sprawił:</b><br>mgr inż. Tomasz Kozień   |  | <b>Data:</b><br>10.2011            |  | <b>Nr uprawnień:</b><br>MAP/0260/PWOS/04 |  | <b>Podpis:</b><br>[Signature] |  | <b>Objekt, adres:</b><br>Kanalizacja sanitarna (Etap I)<br>dla osiedla Czernaia<br>w m. Świeradów-Zdrój<br>58-850 Świeradów-Zdrój |  |