




Studzienka kanalizacyjna DN 800 lub DN 1000
z okrągłym dnem do wytracania energii

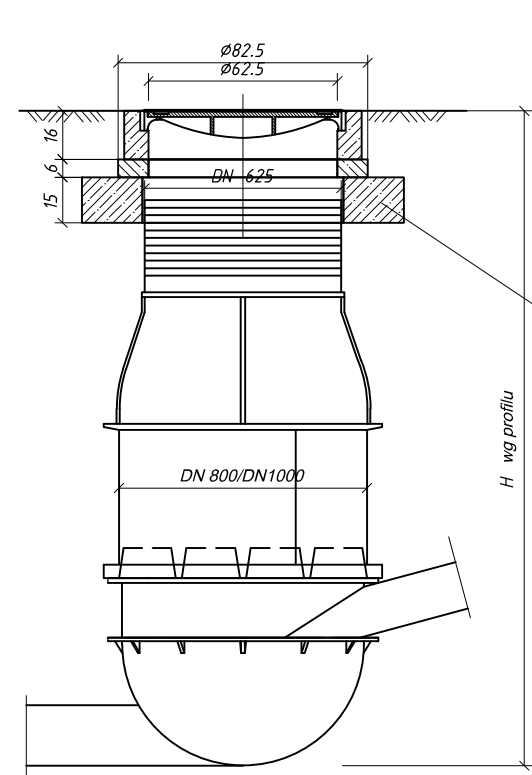


Studzienka kanalizacyjna DN 1000

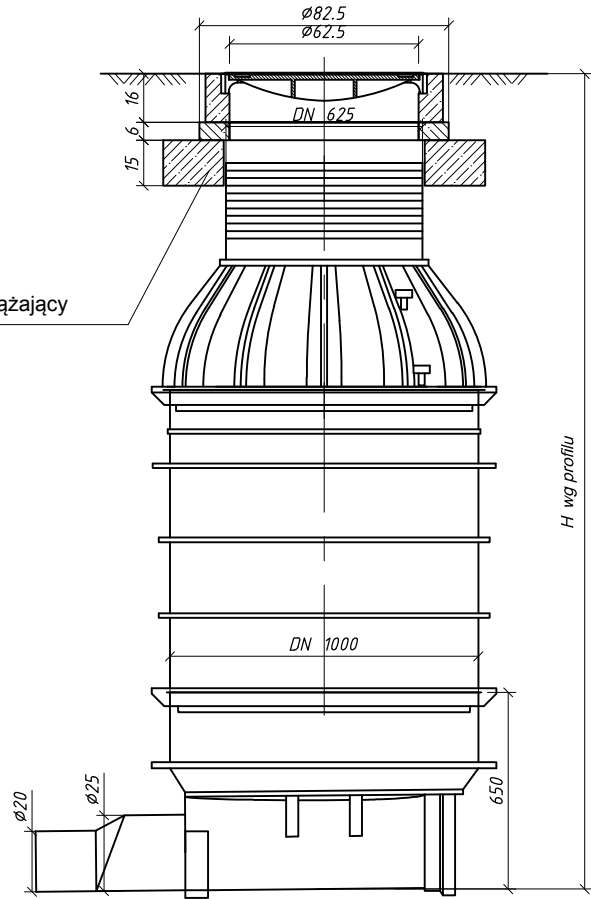


Studzienka kanalizacyjna DN 800

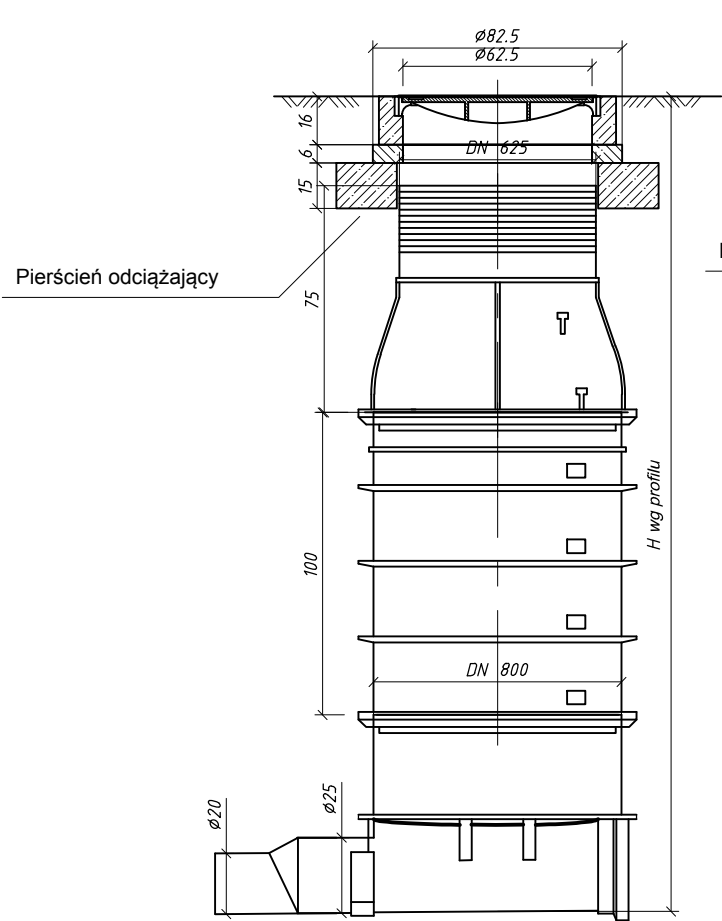

Studzienka kanalizacyjna DN 625

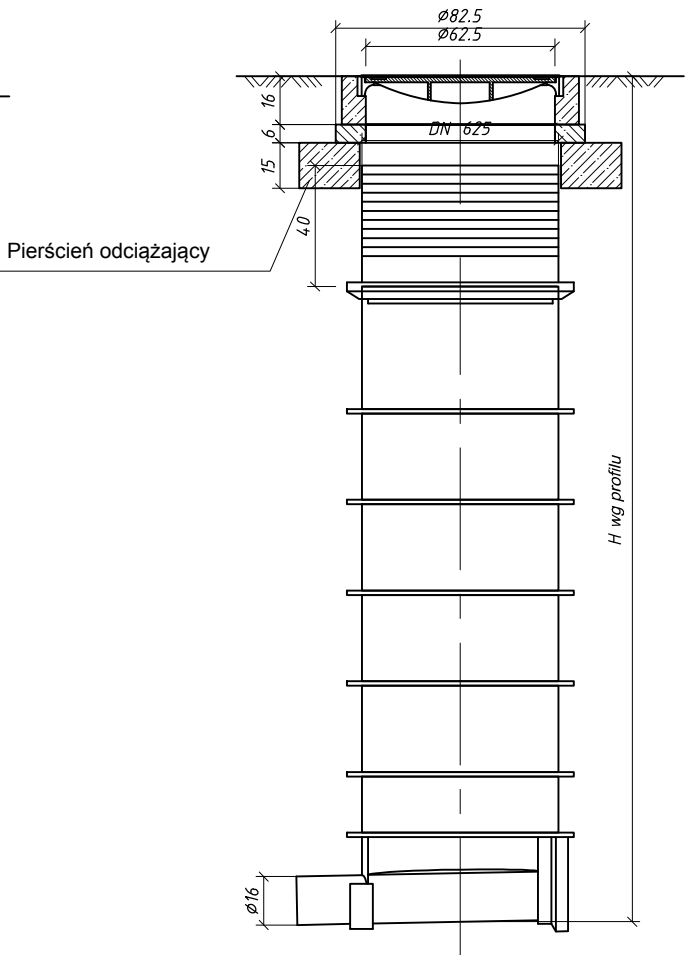

	Imię i Nazwisko	Data	Nr uprawnień	Podpis	Inwestor: Gmina Świeradów Zdrój
Opracował:	mgr inż. Jan Tokarczyk	10.2011			Obiekt, adres: Kanalizacja sanitarna (Etap I) dla osiedla Czerniawa w m. Świeradów-Zdrój 59-850 Świeradów-Zdrój
	mgr inż. Łukasz Miskowiec	10.2011			
Projektował:	mgr inż. Robert Sieklucki	10.2011	MAP/0148/POOS/04		
Sprawdził:	mgr inż. Tomasz Kozień	10.2011	MAP/0260/PWOS/04		
Tytuł opracowania: PROJEKT KANALIZACJI SANITARNEJ DLA OS.CZERNIAWA W M.ŚWIERADÓW-ZDRÓJ (ETAP I)					
Tytuł rysunku: <div>Studnie kanalizacyjne</div>					
 AZE Zajac, Kościółek sp. j. 34-625 SKRZYDLNA 101 BIURO TECHNICZNO - HANDLOWE 31-465 KRAKÓW, ul. Dzielskiego 2 tel. (012) 413 77 75, 413 69 64 fax (012) 411 91 18		Stadium: PW. TECHNOLOGIA	Nr. Rejestracyjny PR-0156	Skala: 1:100/100	Nr rysunku: CZ-41/T
Rysunek wykonano przy użyciu programu: AUTODESK ARCHITECTURAL DESKTOP 3.3 PL. Numery licencji: 700-51058162, 700-51058163,700-51058164,700-51058165,700-51058166,700-51058167,700-51058168,700-51065004,700-51157284, 700-50932891. Rysunek jest własnością firmy AZE Zajac, Kościółek Spółka Jawna. Wszelkie prawa autorskie zastrzeżone.					