
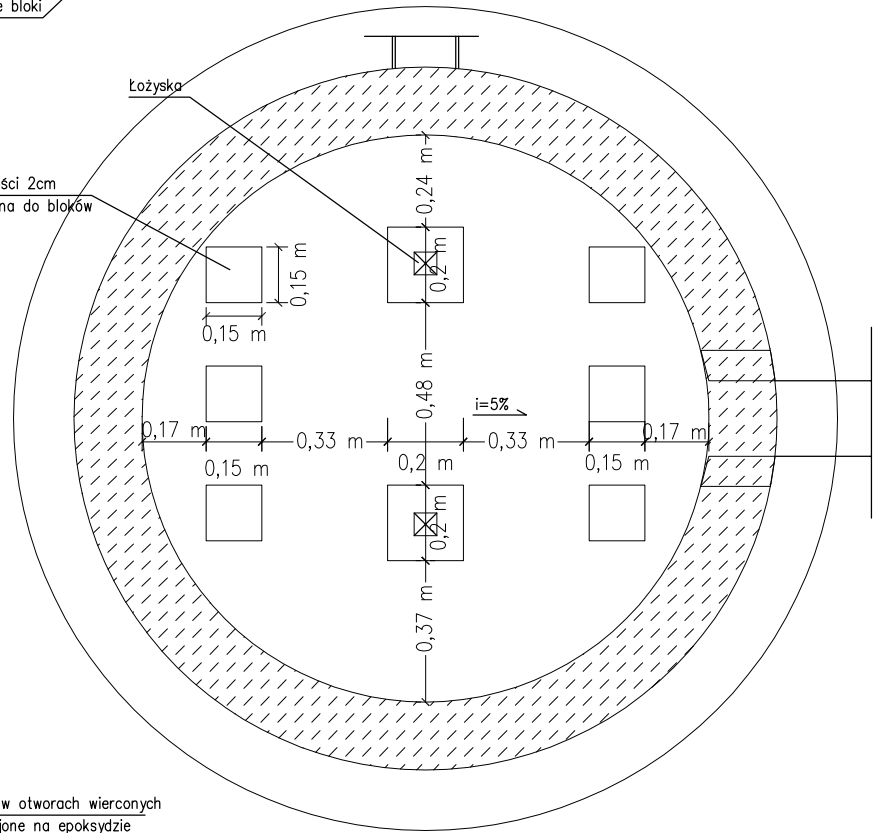
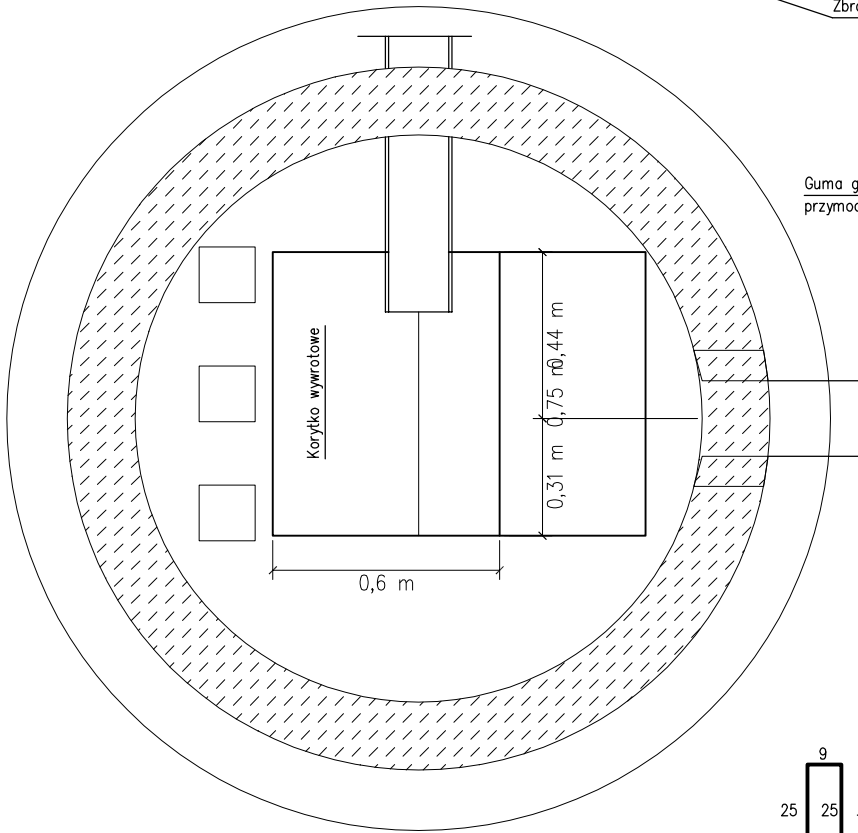


SZCZEGÓŁ KORYTKA WYWROTOWEGO POJ. 100dm<sup>3</sup>  
SKALA 1:20

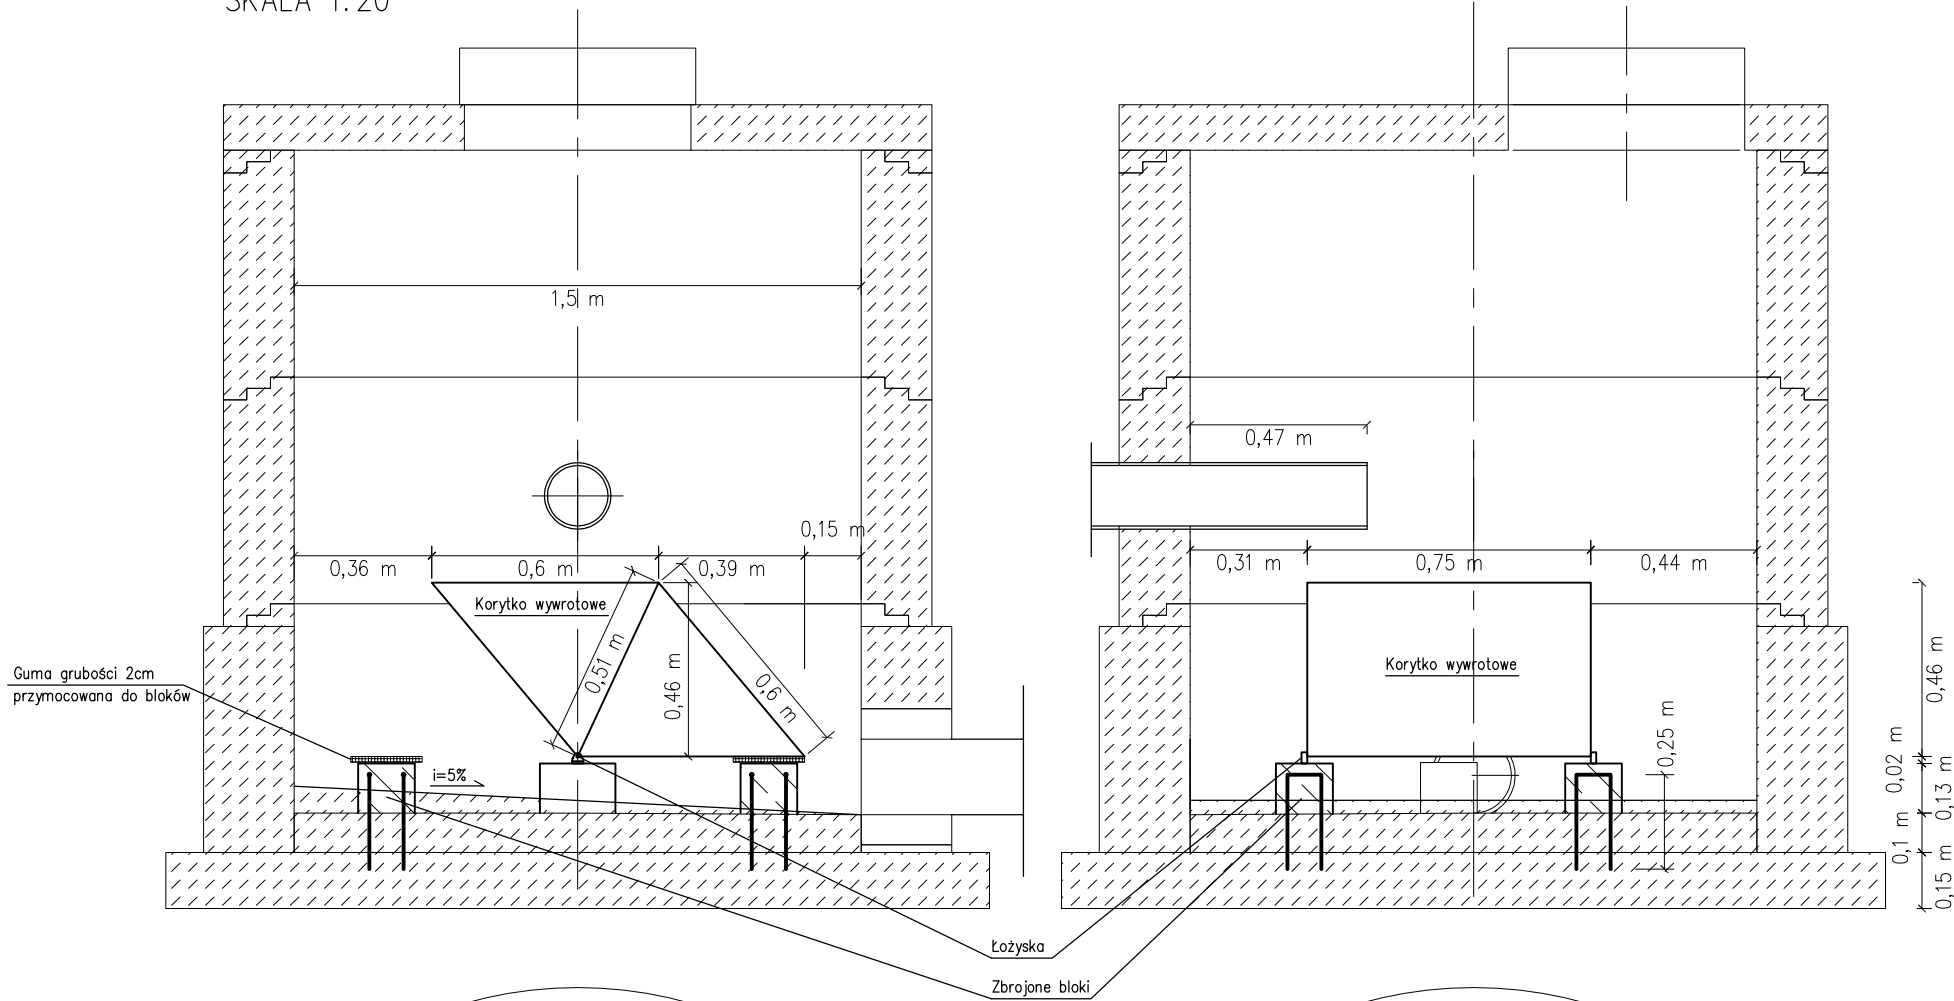

9  
25 25  
Ø10 w otworach wierconych  
wklejone na epoksydzie  
16 szt. (po 2 na blok)

ROZKŁAD PODPÓR

Opracował:	Imię i Nazwisko	Data	Nr uprawnień	Podpis	Inwestor:
mgr inż. Jan Tokarczyk	mgr inż. Jan Tokarczyk	10.2011			Gmina Świeradów-Zdrój
mgr inż. Łukasz Miskowiec	mgr inż. Łukasz Miskowiec	10.2011			Obiekt, adres:
mgr inż. Robert Sienkiewicz	mgr inż. Robert Sienkiewicz	10.2011	MAP/0148/PWOS/04		Kanalizacja sanitarna (Etap I)
mgr inż. Tomasz Kozieł	mgr inż. Tomasz Kozieł	10.2011	MAP/0260/PWOS/04		dla osiedla Czernaia w m. Świeradów-Zdrój 59-850 Świeradów-Zdrój
Tytuł opracowania: PROJEKT KANALIZACJI SANITARNEJ DLA OS. CZERNAIA W M. ŚWIERADÓW-ZDRÓJ (ETAP I)					
Tytuł rysunku: RYSUNEK MONTARZU KORYTKA DLA SAMOPLUCZKI					
AZE Zaiac, Kościółka sp. j. 34-625 SKRZYDLA 101 BIURO TECHNICZNO - HANDLOWE 31-465 KRAKÓW, ul. Dzieliskiego 2 tel. (012) 413 77 75, 413 69 64 fax (012) 411 91 18		Stadium: PW. TECHNOLOGIA	Nr. Rejestracyjny PR-0156	Skala: 1:20	Nr rysunku: CZ-49/T
Rysunek wykonano przy użyciu programu: AUTODESK ARCHITECTURAL DESKTOP 3.3 PL. Numery licencji: 700-51058162, 700-51058163, 700-51058164, 700-51058165, 700-51058166, 700-51058167, 700-51058168, 700-51065004, 700-51157284, 700-50932891. Rysunek jest własnością firmy AZE Zaiac, Kościółka Spółka Jawna. Wszelkie prawa autorskie zastrzeżone.					