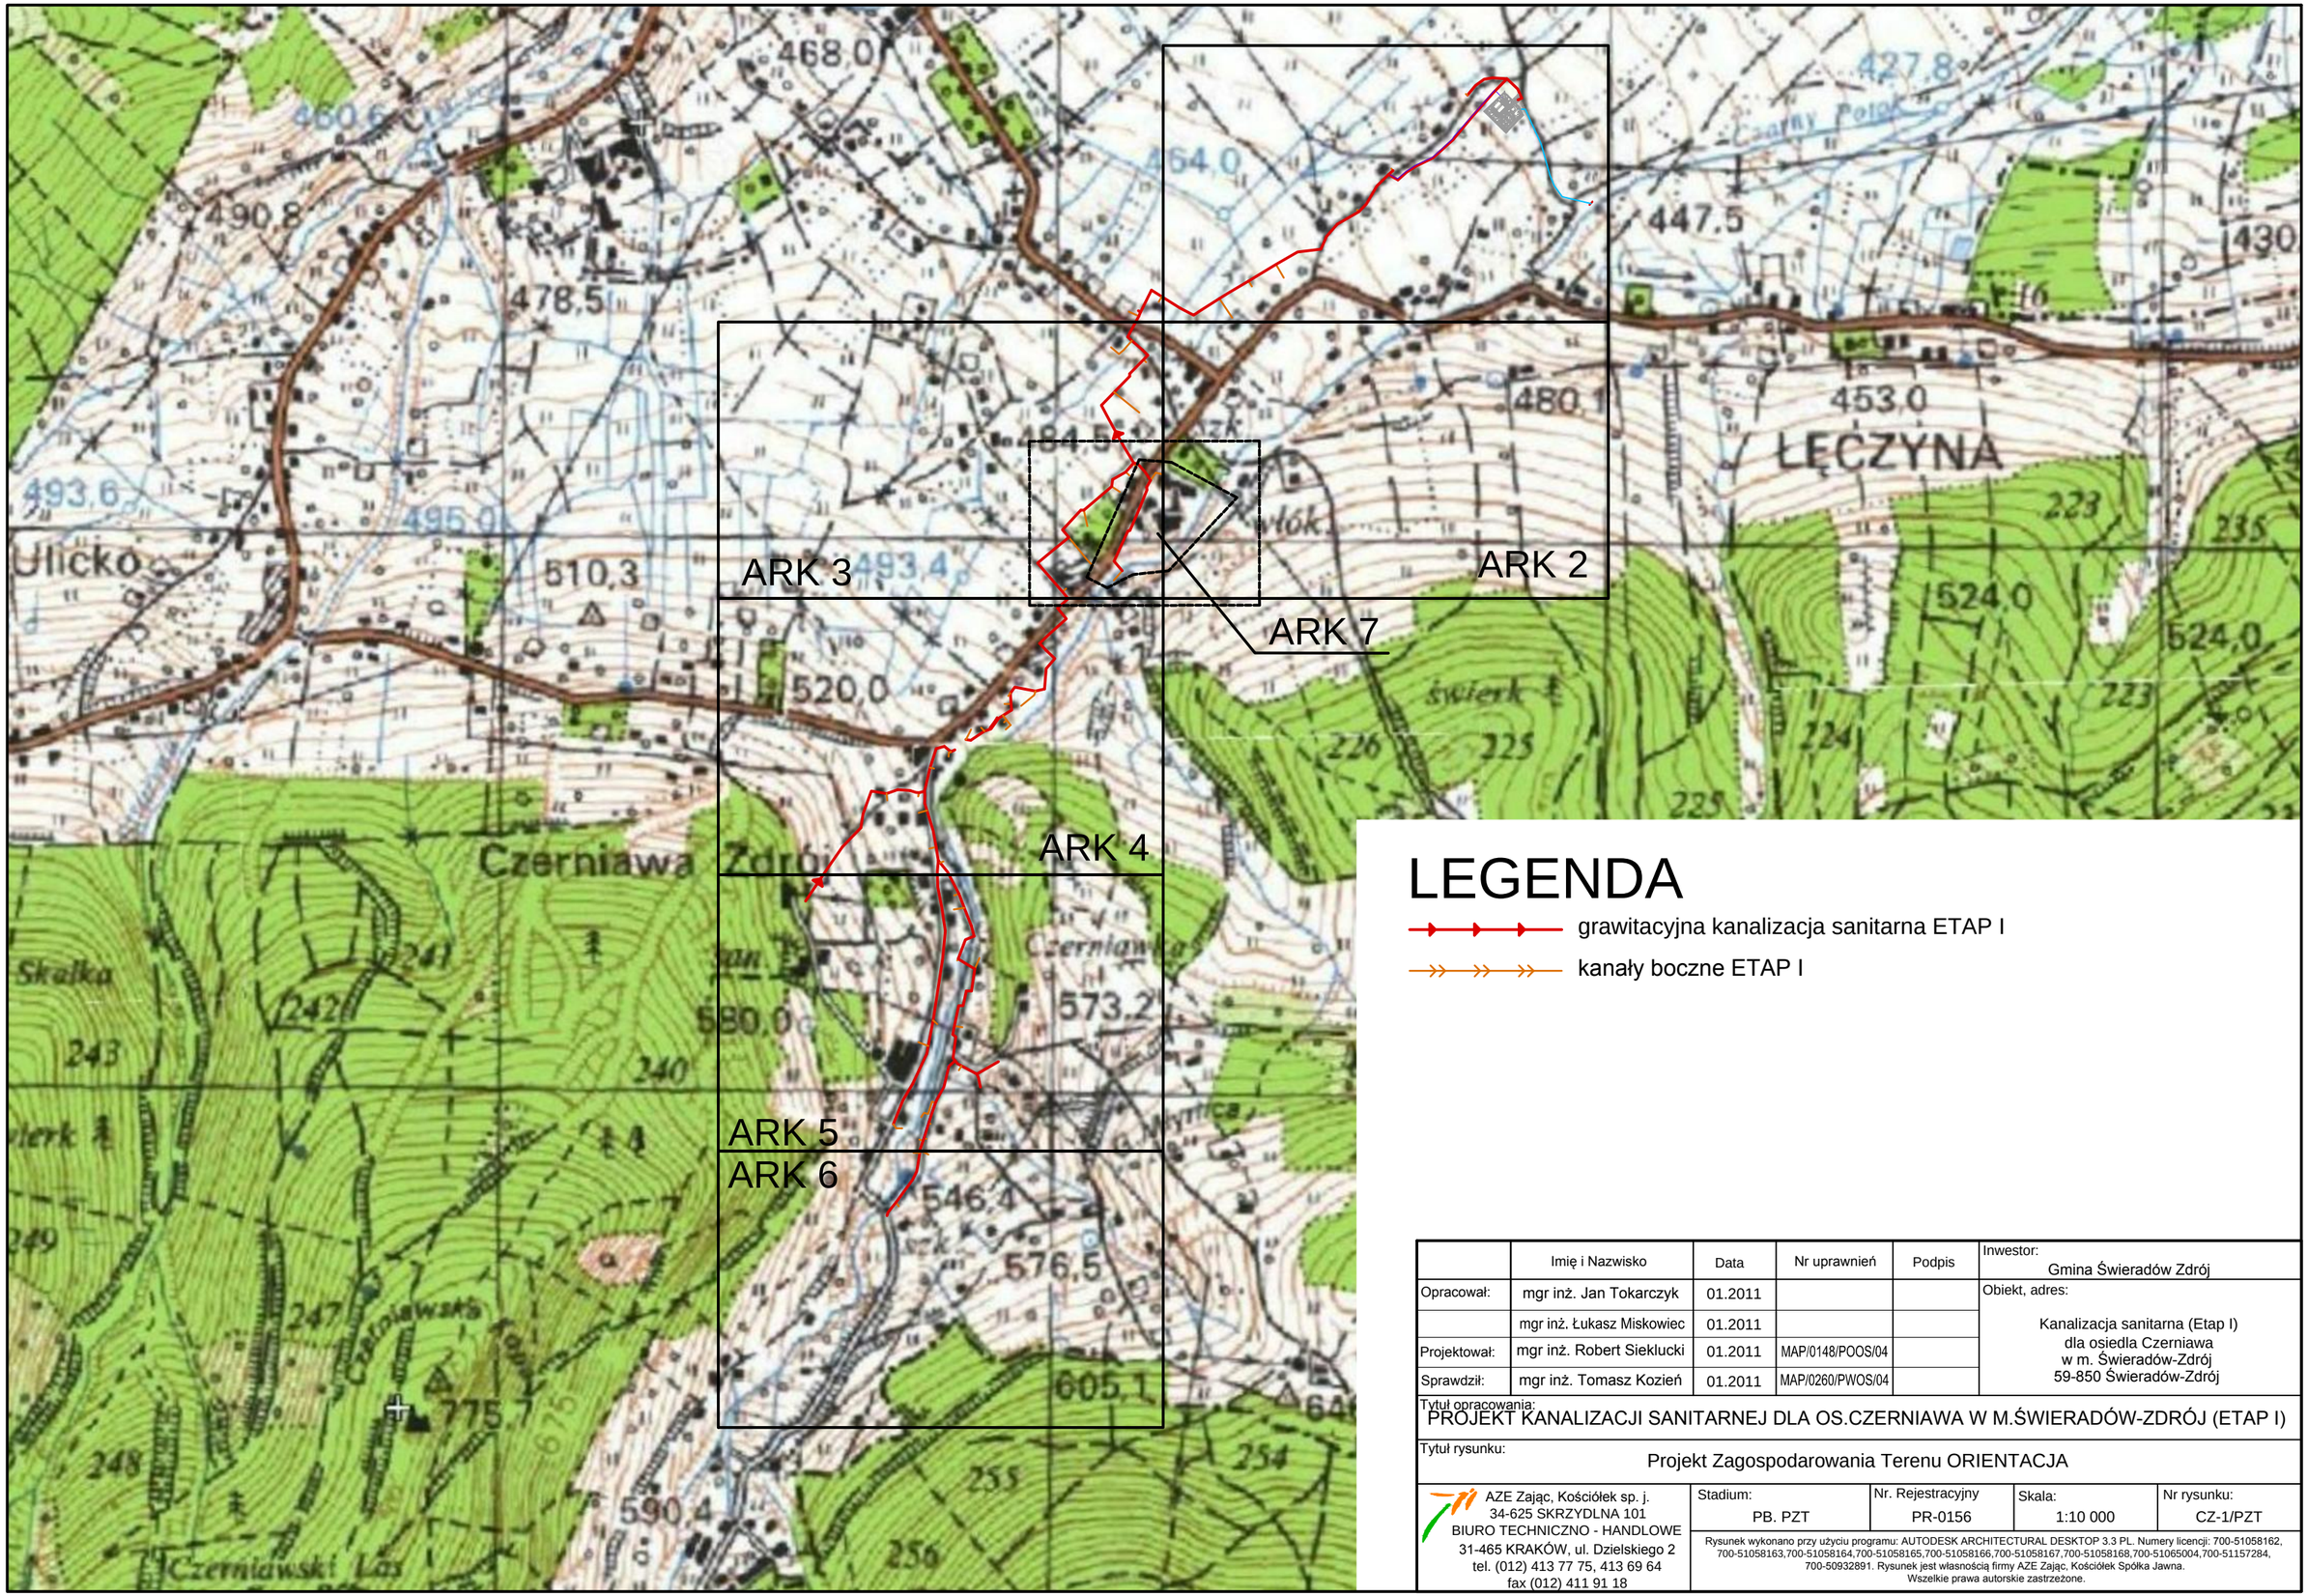

LEGENDA

grawitacyjna kanalizacja sanitarna ETAP I

kanały boczne ETAP I

	Imię i Nazwisko	Data	Nr uprawnień	Podpis	Inwestor: Gmina Świeradów Zdrój
Opracował:	mgr inż. Jan Tokarczyk	01.2011			Obiekt, adres: Kanalizacja sanitarna (Etap I) dla osiedla Czerniawa w m. Świeradów-Zdrój 59-850 Świeradów-Zdrój
	mgr inż. Łukasz Miskowiec	01.2011			
Projektował:	mgr inż. Robert Sieklucki	01.2011	MAP/0148/POOS/04		
Sprawdził:	mgr inż. Tomasz Kozień	01.2011	MAP/0260/PWOS/04		

Tytuł opracowania: PROJEKT KANALIZACJI SANITARNEJ DLA OS.CZERNIAWA W M.ŚWIERADÓW-ZDRÓJ (ETAP I)

Tytuł rysunku: Projekt Zagospodarowania Terenu ORIENTACJA

AZE Zając, Kościółek sp. j.
34-625 SKRZYDLNA 101
BIURO TECHNICZNO - HANDLOWE
31-465 KRAKÓW, ul. Dzielskiego 2
tel. (012) 413 77 75, 413 69 64
fax (012) 411 91 18

Stadium:	Nr. Rejestracyjny	Skala:	Nr rysunku:
PB. PZT	PR-0156	1:10 000	CZ-1/PZT

Rysunek wykonano przy użyciu programu: AUTODESK ARCHITECTURAL DESKTOP 3.3 PL. Numery licencji: 700-51058162, 700-51058163,700-51058164,700-51058165,700-51058166,700-51058167,700-51058168,700-51065004,700-51157284, 700-50932891. Rysunek jest własnością firmy AZE Zając, Kościółek Spółka Jawna.
Wszelkie prawa autorskie zastrzeżone.