


Istniejąca kostka brukowa

Lokalizacja tablicy

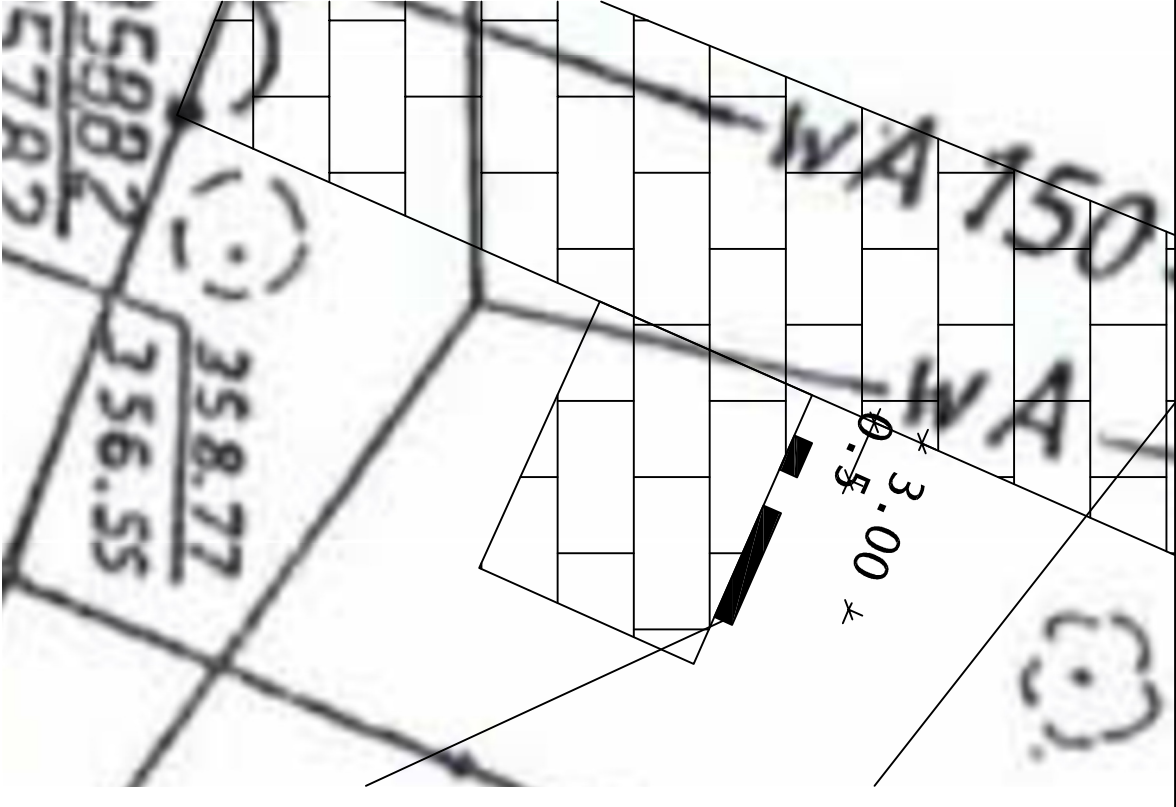

DETAL A

alternatywny krajobraz z przestrzeń & architektura			
INWESTOR: Gmina Mińsk			
Płac wolności 39, 59-630 Mińsk			
TEMAT: Projekt tablic i modeli dla osób z upośledzoną funkcją wzroku "ZOBACZYĆ KRAJOBRAZ-DOTKNĄĆ PRZESZŁOŚĆ"			
FAZA: PROJEKT WYKONAWCZY			
TYTUŁ: LOKALIZACJA TABLIC			
PROJEKTANT: mgr inż. arch. IŁONA INGLÓT UPR. BUD. 119/91		PODPIS:	
mgr inż. architekt krajobrazu ARKADIUSZ GÓRNY tel. 691-395-074			
DATA: 12.2012	SKALA: 1:1000	NR RYS. 1	
FORMAT: A3			

461.142.0341

1:500

MAPA ZASADNICZA

Założona w.r. 1993 przez

PAŃSTWOWE PRZEDSIĘBIORSTWO GEODEZYJNO-KARTOGRAFICZNE