




STELAŻ TABLICY INFORMACYJNEJ

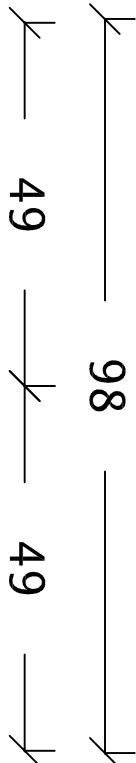

Uchwyt




Profil ∇ 10mm
1,4mm

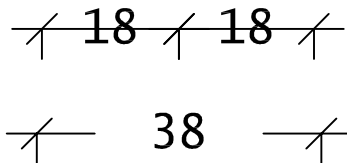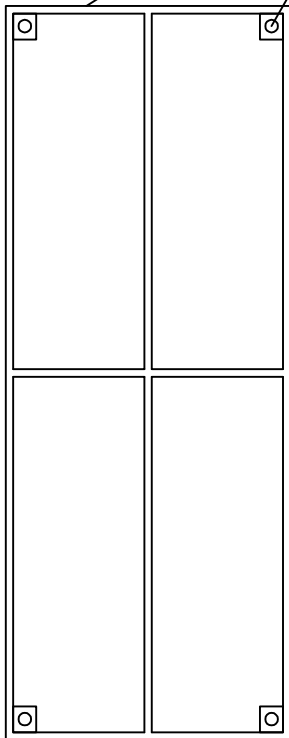


STELAŻ TABLICY INFORMACYJNEJ

Tablica 100x40cm

Profil ∇ 10mm


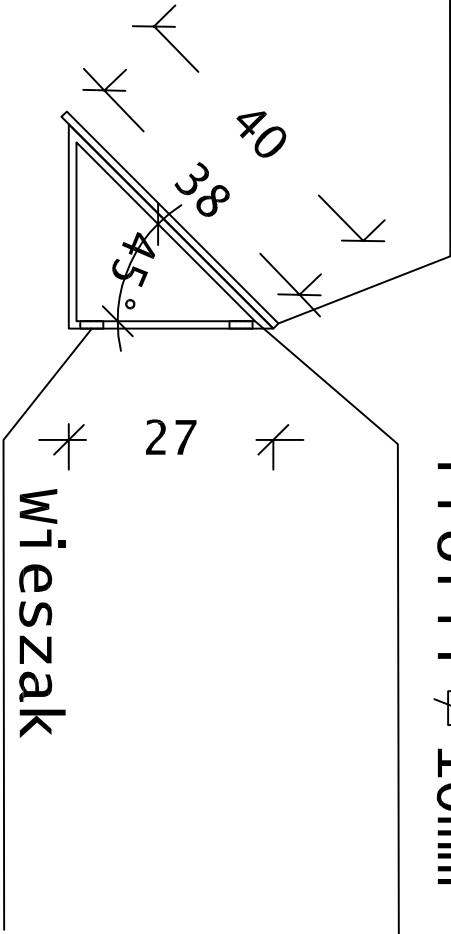


TABLICA INFORMACYJNA

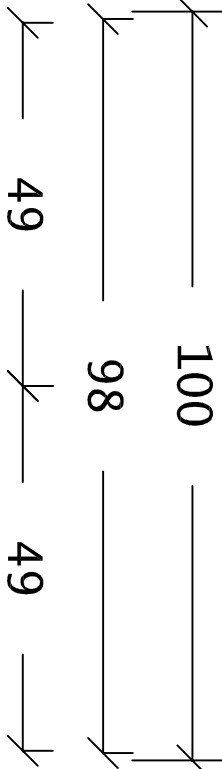

Profil ∇ 10mm
1,4mm

Tablica 100x60cm

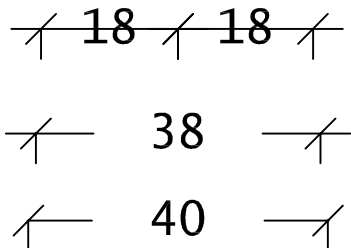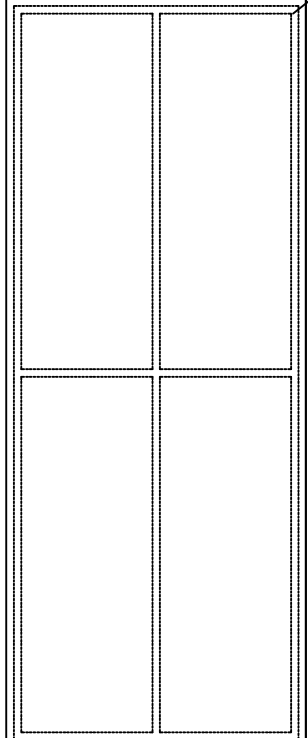

TABLICA PANORAMICZNA



alternatywny krajobraz przestrzeń & architektura			
INWESTOR: Gmina Mińsk		PROJEKT WYKONAWCZY	
PŁAC WOJNOŚCI 39, 59-630 Mińsk		TABLICA INFORMACYJNA	
TEMAT: Projekt tablic i modeli dla osób z upośledzoną funkcją wzroku "ZOBACZYĆ KRAJOBRAZ-DOTKNĄĆ PRZESZŁOŚĆ"		TYTUŁ: TABLICA INFORMACYJNA	
FAZA: PROJEKT WYKONAWCZY		PROJEKTANT: mgr inż. arch. IŁONA INGLIOT UPR. BUD. 119/91	
DATA: 12.2012		SKALA: 1:10	
FORMAT: A3		NR RYS. 2	