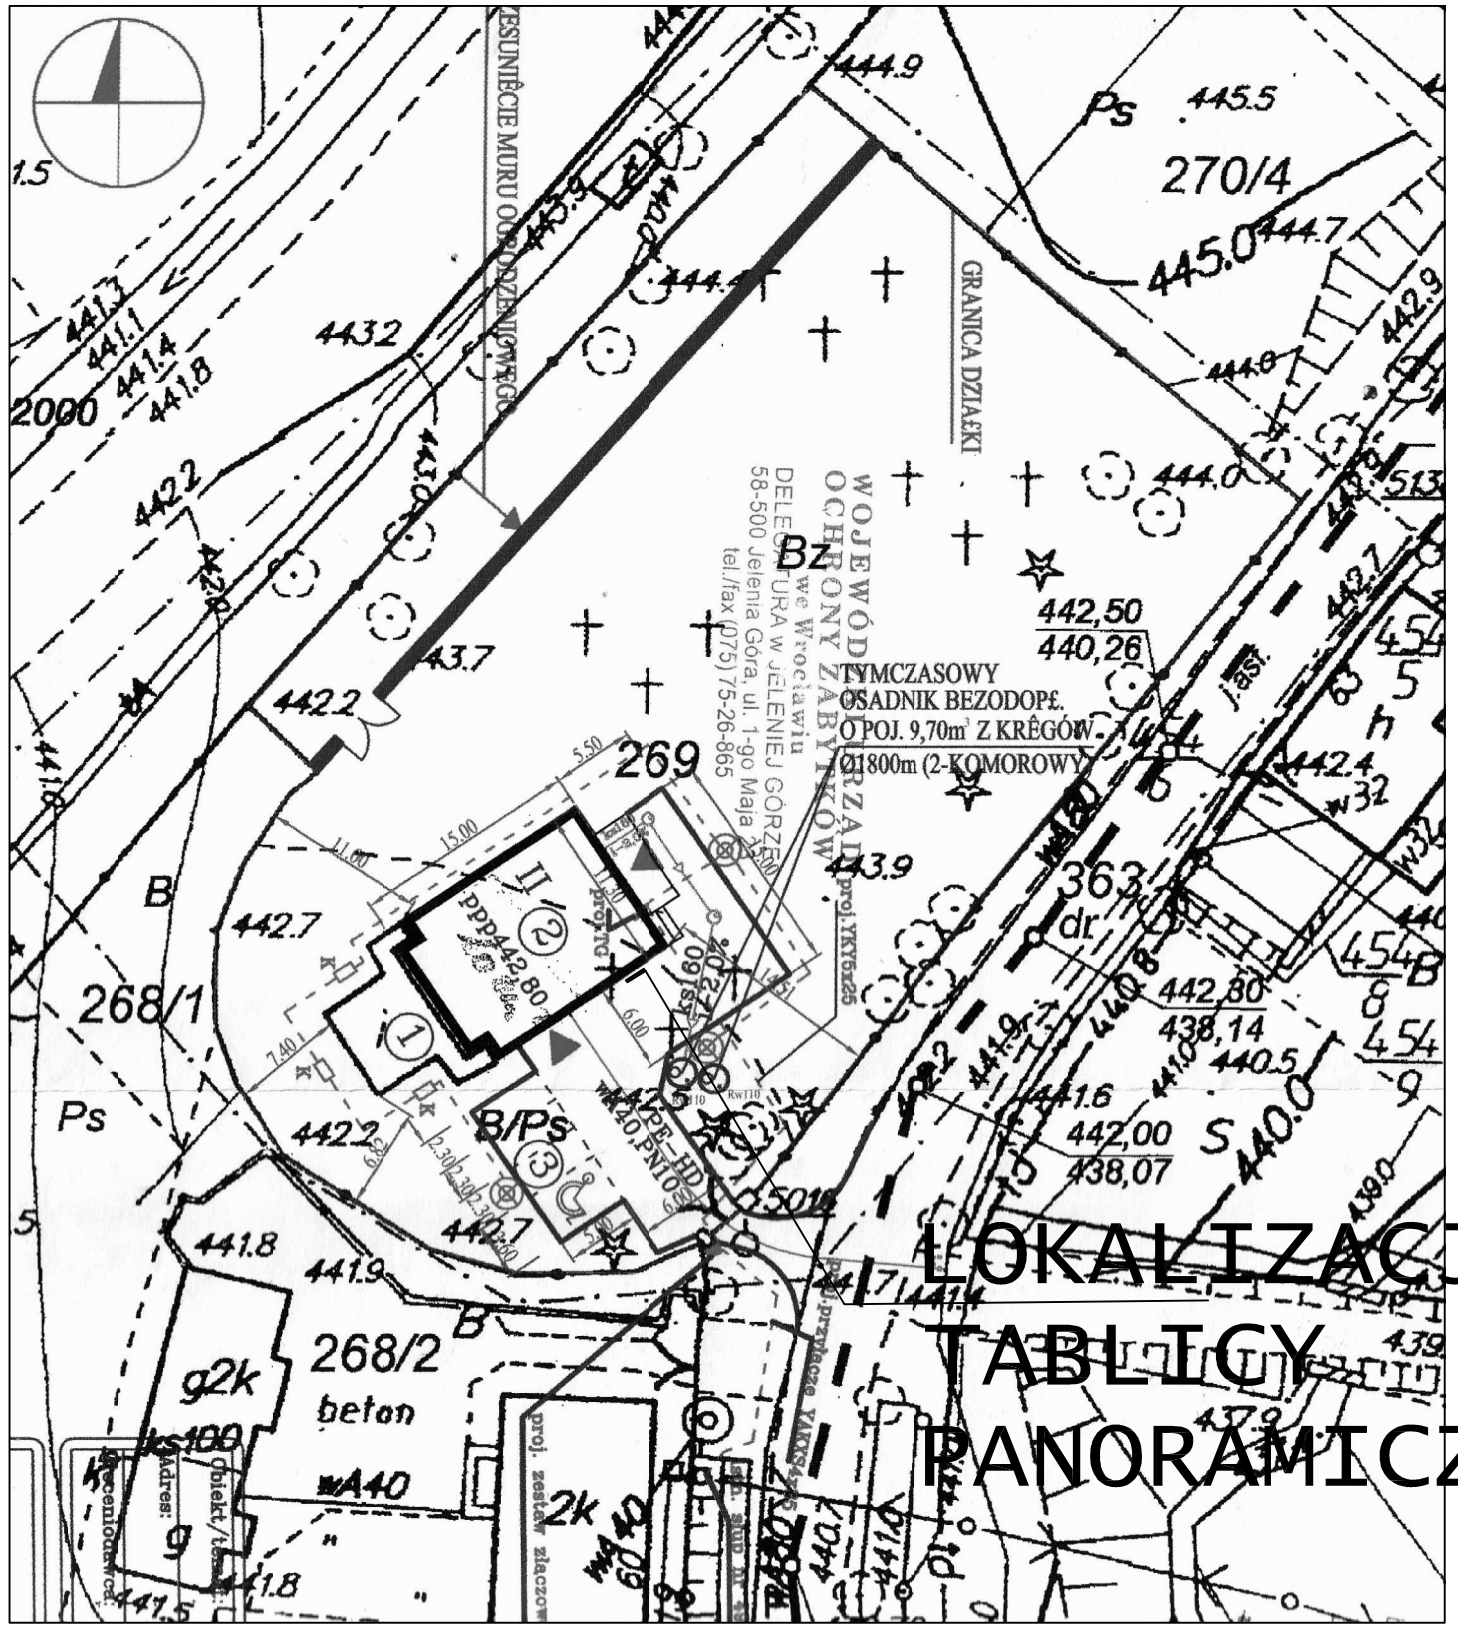

LOKALIZACJA TABLICY PANORAMICZNEJ

alternatywny krajobraz
przestrzeń & architektura

INWESTOR: Gmina Janowice Wielkie
ul. Kolejowa 2, 58-520 Janowice Wielkie

TEMAT:
Projekt tablic i modeli dla osób z upośledzoną funkcją wzroku
"ZOBACZYĆ KRAJOBRAZ-DOTKNĄĆ PRZESZŁOŚĆ"

FAZA:
PROJEKT WYKONAWCZY

TYTUŁ:
LOKALIZACJA TABLICY

PROJEKTANCI:

mgr inż. arch.
ILONA INGLOT
UPR. BUD. 119/91

mgr inż. Architekt Krajobrazu
ARKADIUSZ GÓRNY
tel. 691-395-074

PODPIS:

DATA: 12.2012	SKALA: 1:500	NR RYS. 1
FORMAT: A3		