
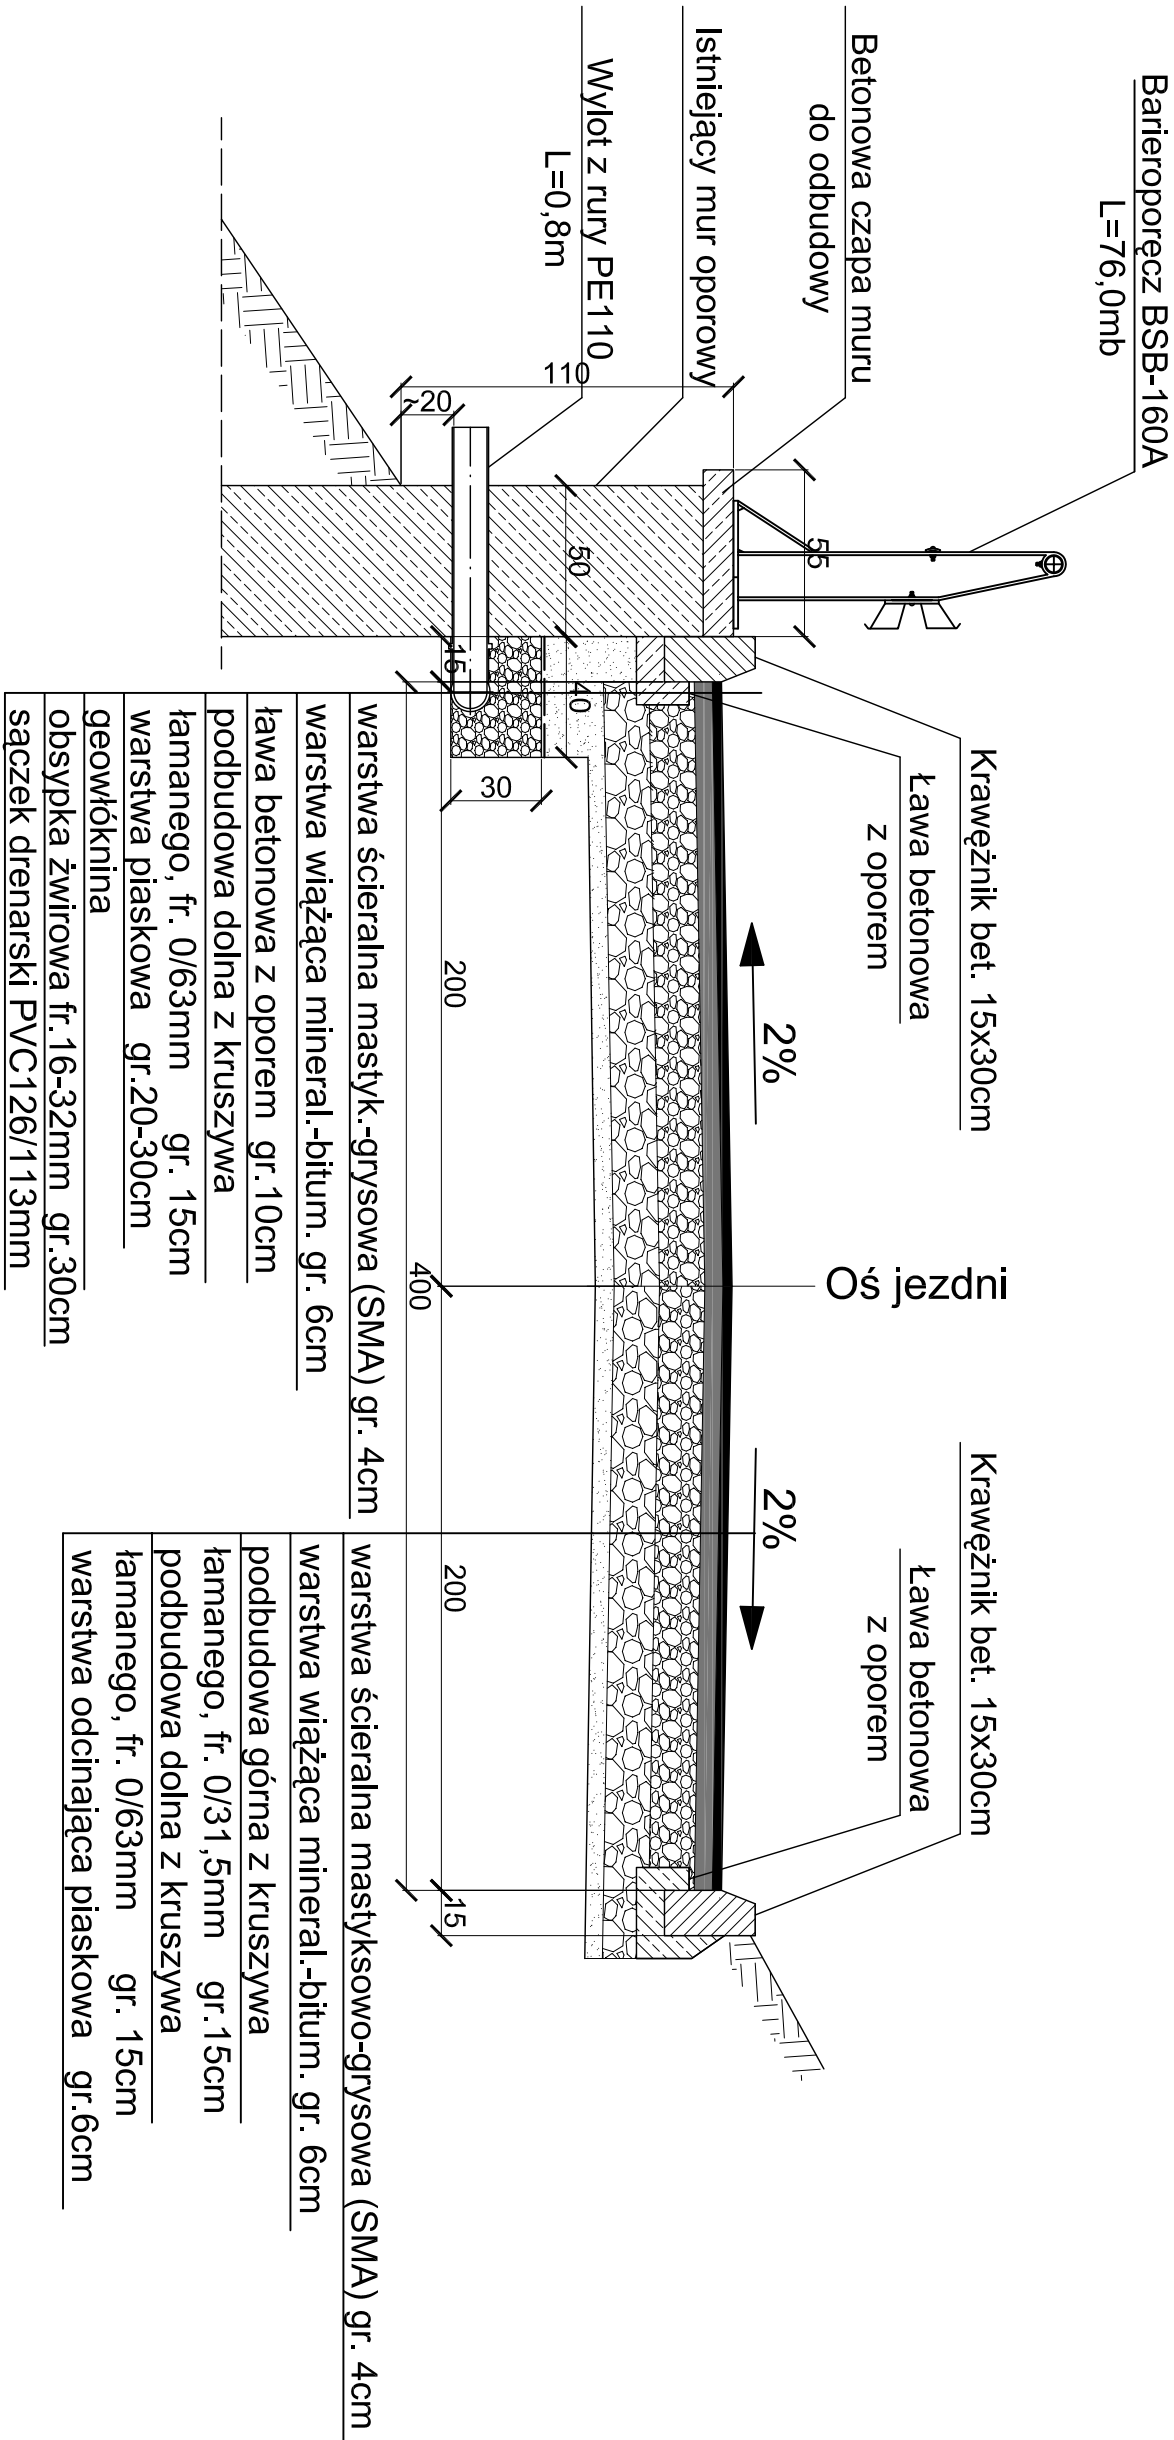


PRZEMIANOWY KONSTRUKCYJNY C-C

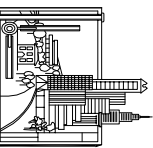

Biurowisko Projektów i Usług Budownictwa ADP PROJEKT 59-820 Lesna, ul. Kościuszki 5/2A			
TEMAT/OBIEKT/ADRES: ODBUDOWA NAWIERZCHNI DROGI WRAZ Z SYSTEMEM ODWODNIENIA UL. STANOWA W ŚWIERADOWIE-ZDRÓJU			
TYTUŁ RYS.	PRZEMIANOWY KONSTRUKCYJNY C-C		
INWESTOR	GMINA MIEJSKA ŚWIERADÓW-ZDRÓJU		
PROJEKTANT	MGR INŻ. JERZY DEC NR UPR.: 1496/86/2285/91; 64/DOŚ/03, DOŚ/MW/0165/01.	Podpis:	
ASYSTENT	MGR INŻ. KONRAD PAŚ	Podpis:	Data opracowania: Maj 2013r.