
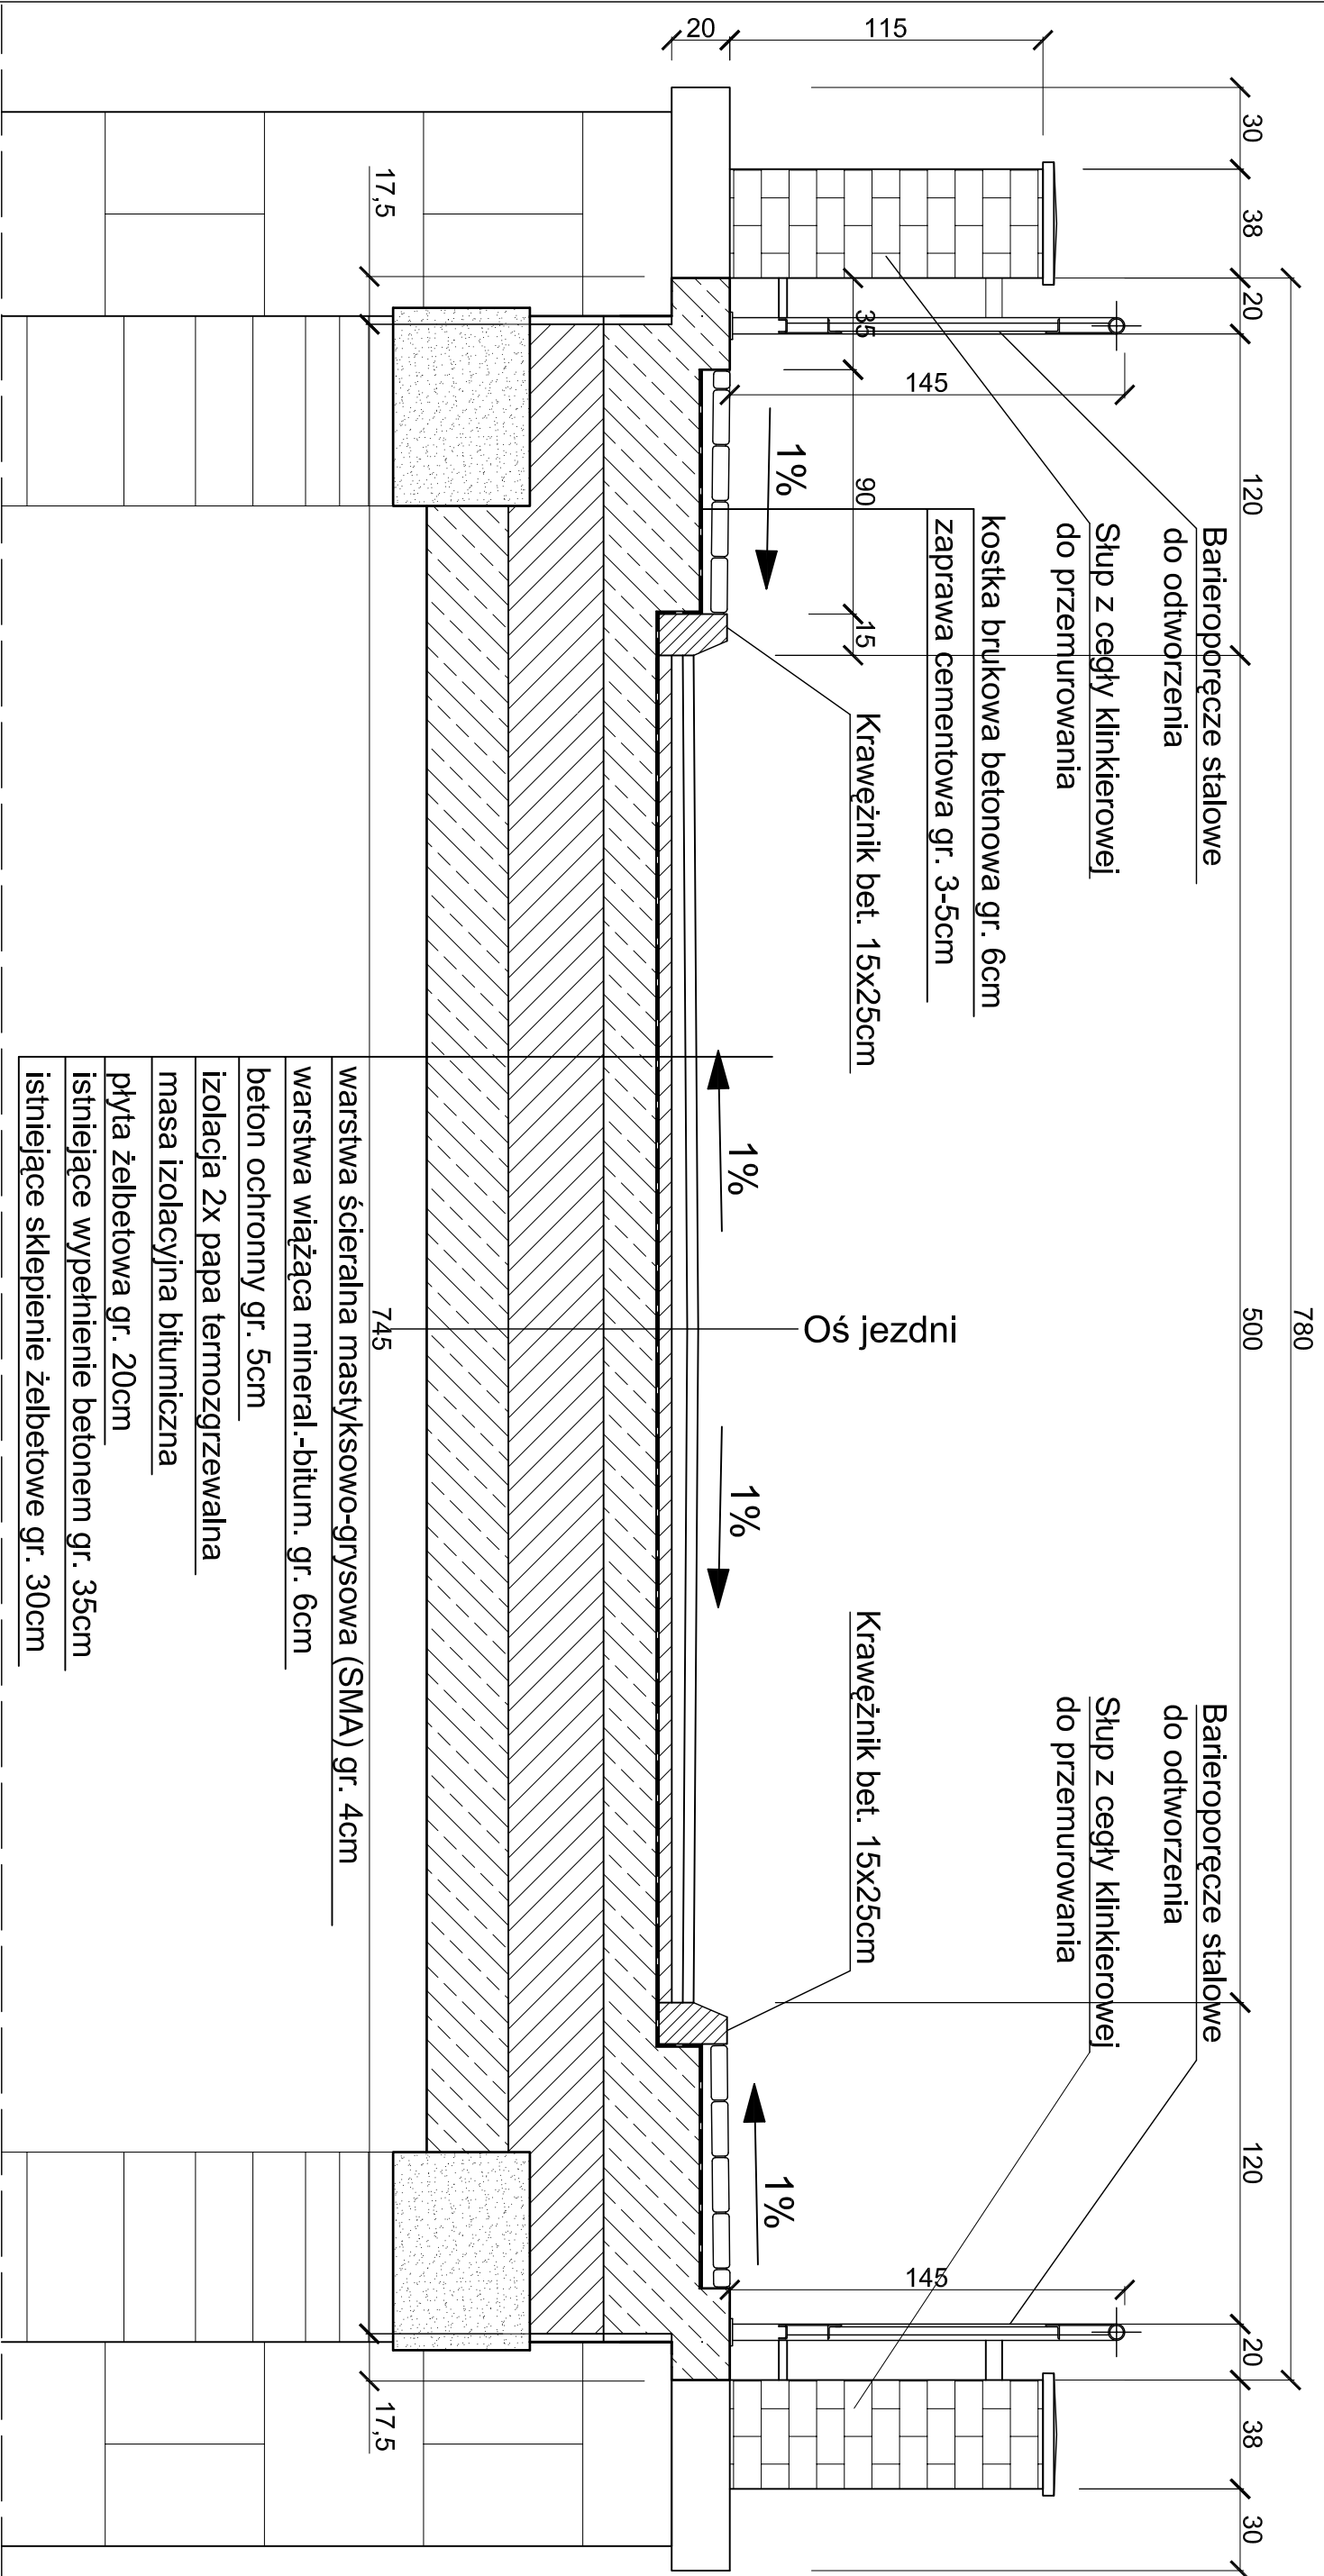


# PRZEKRÓJ KONSTRUKCYJNY B-B

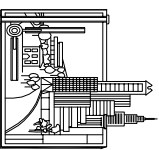

Biuro Projektów i Usług Budownictwa A/D PROJEKT 59-820 Lesna, ul. Kosciuszki 5/2A		
TEMAT/OBIEKT/ADRES: ODBUDOWA NAWIERZCHNI DROGI WRAZ Z SYSTEMEM ODWODNIENIA UL. STAWOWA W ŚWIERADOWIE – ZDRÓJU		
TYTUŁ RYS.	PRZEBUDÓW KONSTRUKCYJNY B-B	NR RYS:  3
INWESTOR	GINIA MIEJSKA ŚWIERADÓW – ZDRÓJ	
PROJEKTANT	MGR INŻ. JERZY DEC NR UPK.: 1496/86/2285/91/64/005/03, 005/WM/0165/01.	Podpis:  SKALA: 1:25
ASYSTENT PROJEKTANTA	MGR INŻ. KONRAD PAŚ	Podpis:  Data opracowania: Maj 2013r.