



PRZEKRÓJ KONSTRUKCYJNY B - B

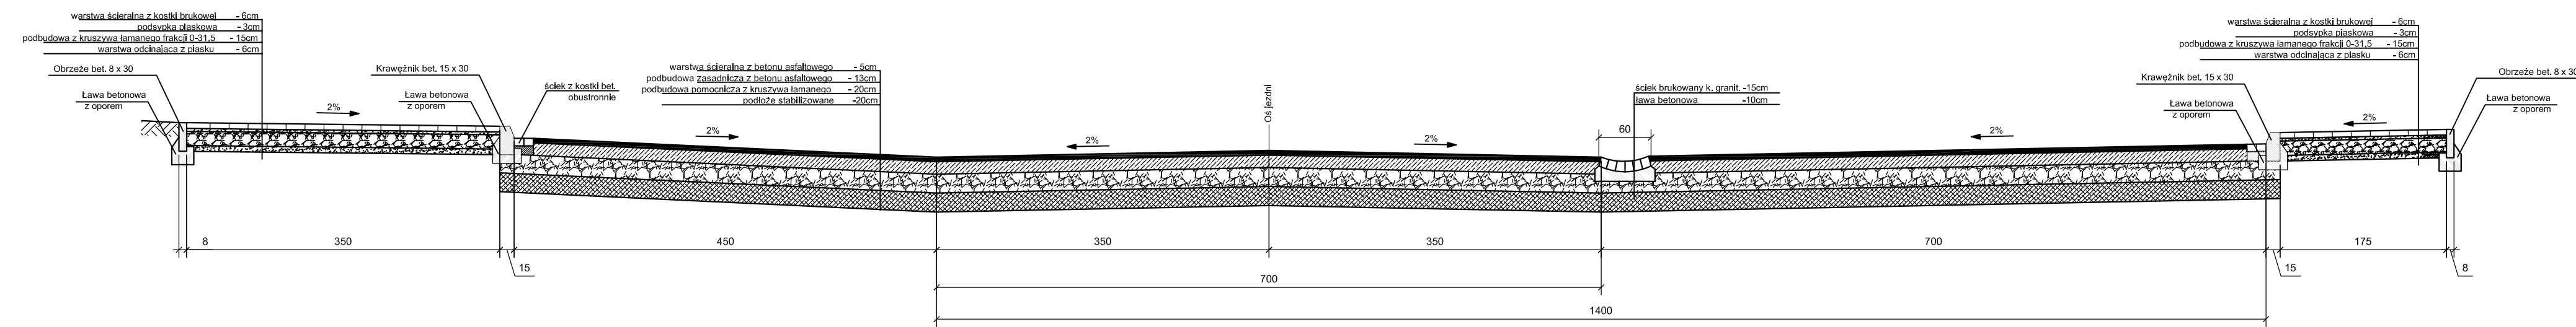

PRZEKRÓJ KONSTRUKCYJNY C - C

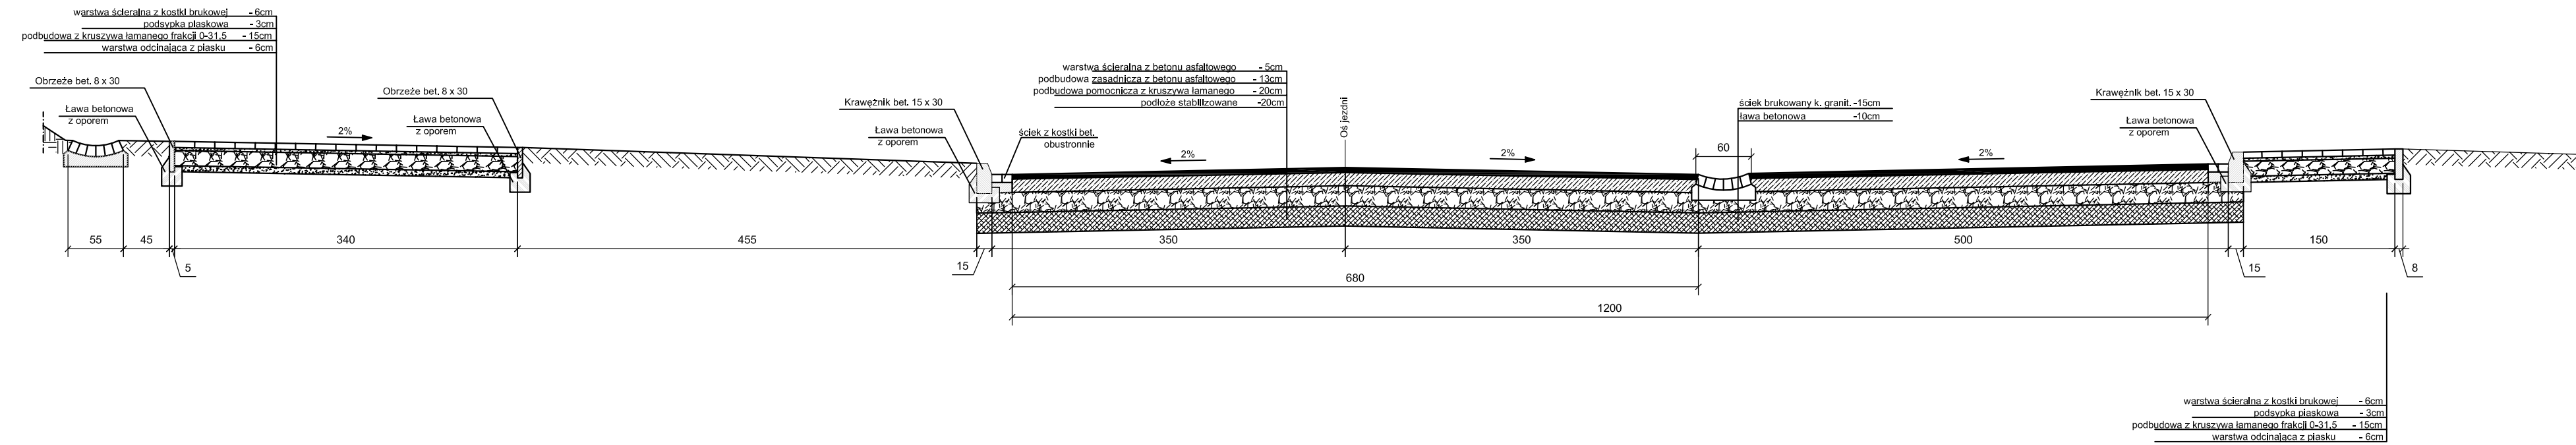

Biuro Projektów i Usług Budownictwa "AJD PROJEKT" 59-820 Leśna, ul. Kościuszki 5/2A		
TYTUŁ RYS.: PRZEKRÓJ KONSTRUKCYJNY B-B, C-C		
INWESTOR	Gmina Miejska Świeradów-Zdrój ul. 11-go Listopada 35, 59-850 Świeradów Zdrój	NR RYS.: 3
PROJEKTANT	MGR INŻ. JERZY DEC NR UPR.: 1496/86; 2285/91; 64/005/03, DOS/MM/0165/01.	SKALA: 1:50
ASYSTENT PROJEKTANTA	PIOTR DEC	Data opracowania: Sierpień 2013r.