
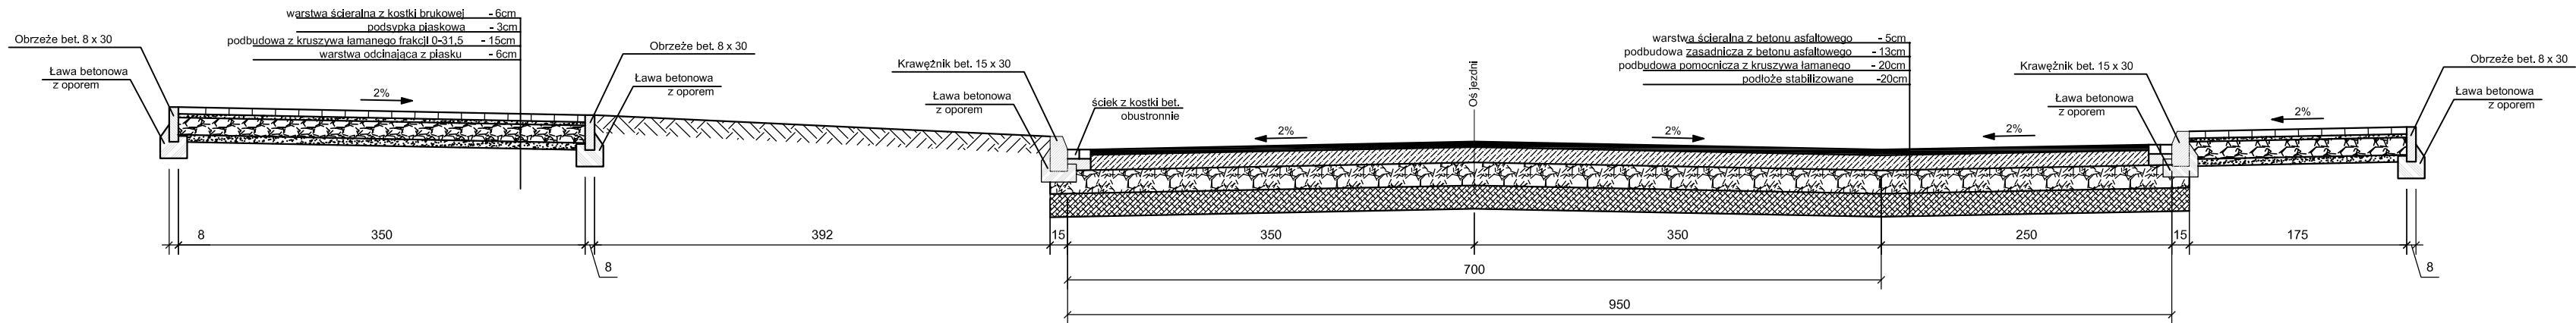


PRZEKRÓJ KONSTRUKCYJNY A - A

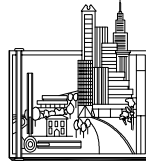

Biuro Projektów i Usług Budownictwa "AJD PROJEKT" 59-820 Leśna, ul. Kościuszki 5/2A			
TEMAT/OBIEKT/ADRES: Odbudowa nawierzchni drogi wraz z systemem odwodnienia ul. kardynała Stefana Wyszyńskiego (km 0+000 – 0+554)– w Świeradowie Zdroju			
TYTUŁ RYS.	PRZEKRÓJ KONSTRUKCYJNY A-A		NR RYS: 2
INWESTOR	Gmina Miejska Świeradów-Zdrój ul. 11-go Listopada 35, 59-850 Świeradów Zdrój		
PROJEKTANT	MGR INŻ. JERZY DEC NR UPR.:1496/86;2285/91;64/DOŚ/03, DOŚ/WN/0165/01.	Podpis:	SKALA: 1:50
ASYSTENT PROJEKTANTA	PIOTR DEC	Podpis:	Data opracowania: Sierpień 2013r.