SKALA 1:100/500

SKALA 1:100/100

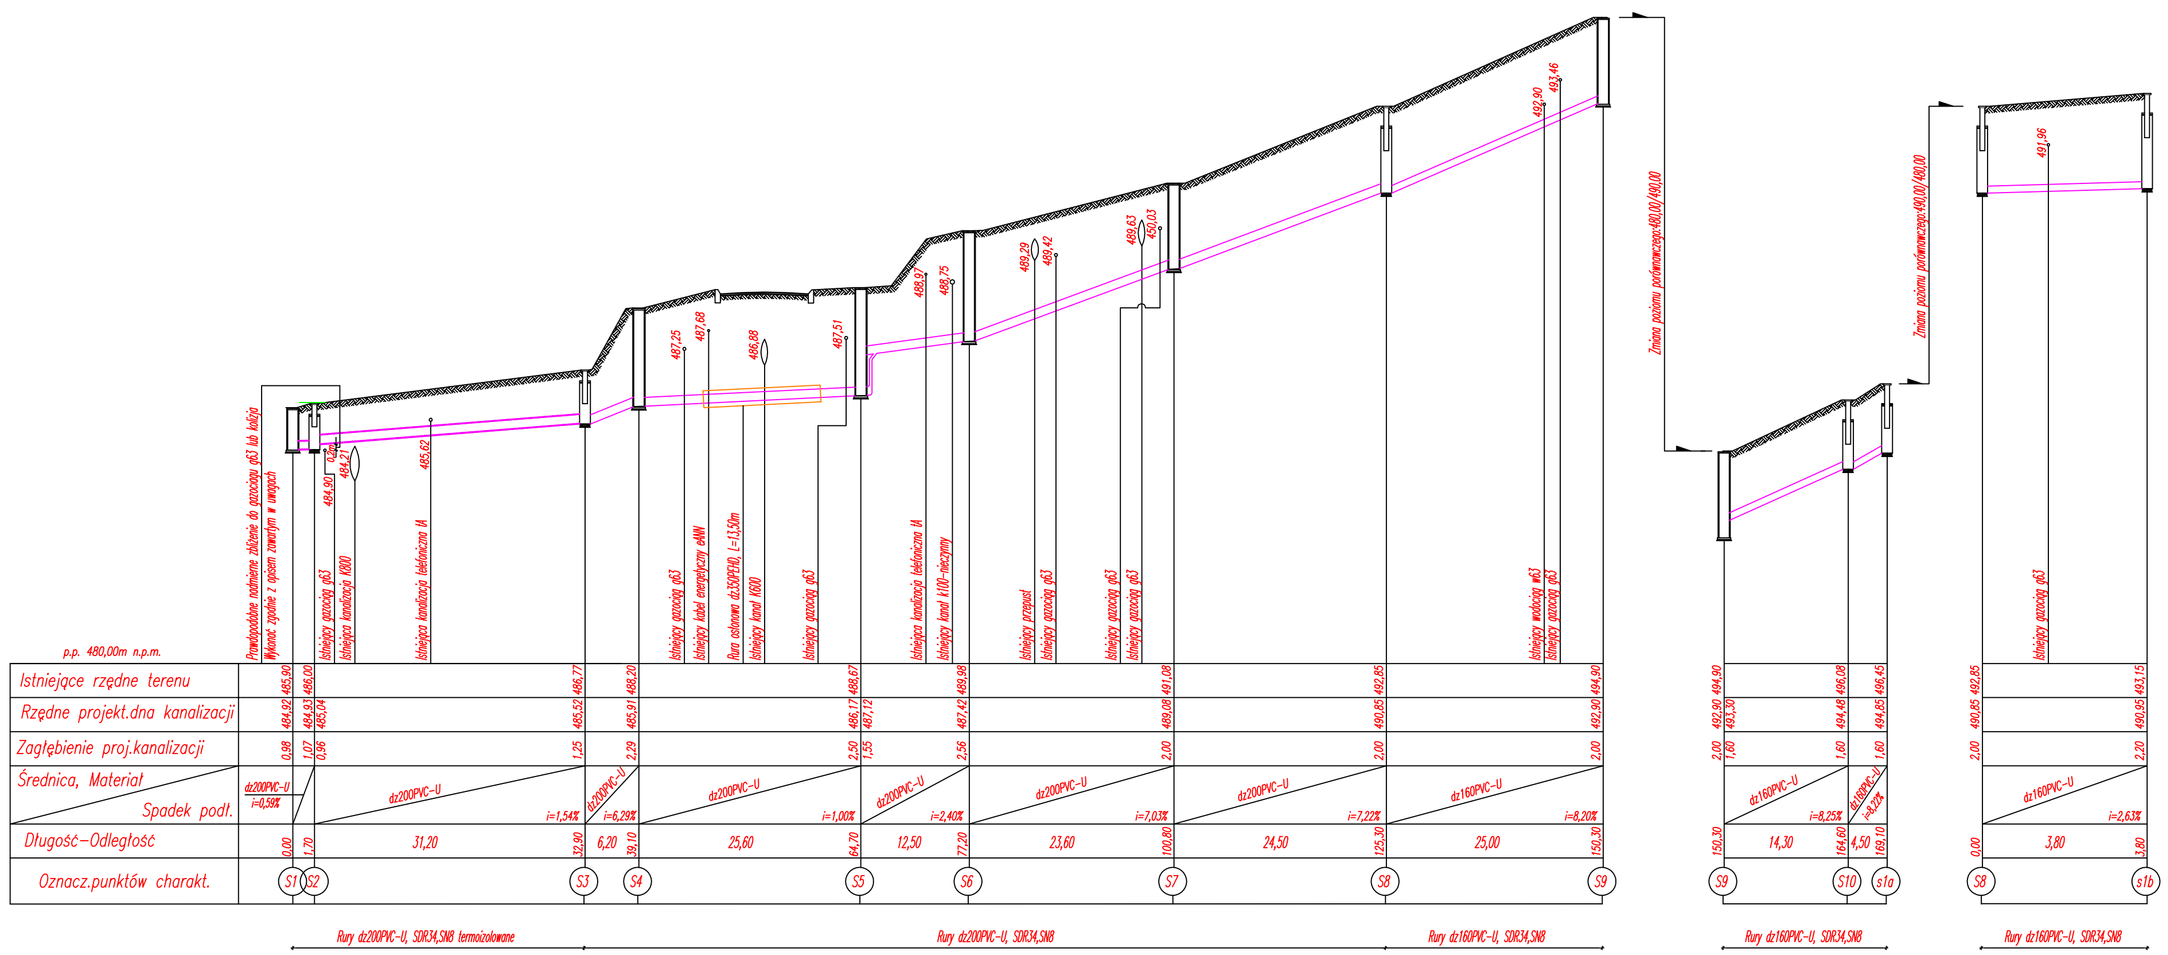

UWAGI INSTALACYJNO–MONTAŻOWE:

1. Na odcinku od S1 do S3 projektowaną kanalizację sanitarną należy wykonać z rur kanalizacyjnych kielichowych termozgrzewanych z uwagi na przykrycie mniejsze od dopuszczalnego dla tej sterty kanalizacyjnej. Zastosować rury np. firmy Roster lub innego producenta o porównywalnej lub lepszej jakości.
2. Za studnią S2 patrząc przeciwnie do kierunku przepływu ścieków występuje skrzyżowanie z istniejącą siecią gazową gb3. Dokładne określenie wartości zbliżenia lub kolizji istniejącej sieci gazowej z projektowaną kanalizacją sanitarną należy określić po dokonaniu odkrywki w miejscu zbliżenia lub kolizji w trakcie realizacji zadania.
   Po dokładnym przeanalizowaniu istniejącej rzędnej sieci gazowej i porównaniu jej z projekt. rzędną sieci kanalizacyjnej należy w uzgodnieniu z projektantem rozwiązać kolizję lub nadmierne zbliżenie zgodnie z Rozporządzeniem Ministra Gospodarki z dnia 30 lipca 2001 roku w sprawie warunków technicznych, jakim powinny odpowiadać sieci gazowe.

PROFIL PODŁUŻNY KANALIZACJI SANITARNEJ

BUDOWA KANALIZACJI SANITARNEJ Z PRZYKANALIKAMI SANITARNYMI
ŚWIERADÓW–ZDRÓJ, ULICA PARKOWA

PRACOWNIA PROJEKTOWA "PROSAN"
59-800 LUBAŃ
UL.KOLEJOWA 8
TEL.7226791

TEMAT/OBIEKT/ADRES: BUDOWA KANALIZACJI SANITARNEJ Z PRZYKANALIKAMI SANITARNYMI. ŚWIERADÓW–ZDRÓJ, ULICA PARKOWA.			
TYTUŁ RYS.	PROFIL PODŁUŻNY KANALIZACJI SANITARNEJ I PRZYKANALIKÓW SANITARNYCH.		SKALA: 1:100/500,1:100/100
INWESTOR	GMINA MIEJSKA ŚWIERADÓW–ZDRÓJ. 59–850 ŚWIERADÓW–ZDRÓJ, ULICA 11–GO LISTOPADA 35.		NR RYS. IS–3
PROJEKTANT	MGR INŻ.JANUSZ CZUSZEK NR UPR:2013/89,2530/94, DOS/IS/0178/01. Specjalność:instalacyjno–inżynieryjna.	Data opracowania: Sierpień 2011r.	Podpis:
SPRAWDZAJĄCY	MGR INŻ.JERZY DEC. NR UPR:64/DOS/03, DOS/WM/0165/01. Specjalność:instalacyjno–inżynieryjna.	Data opracowania: Sierpień 2011r.	Podpis: