
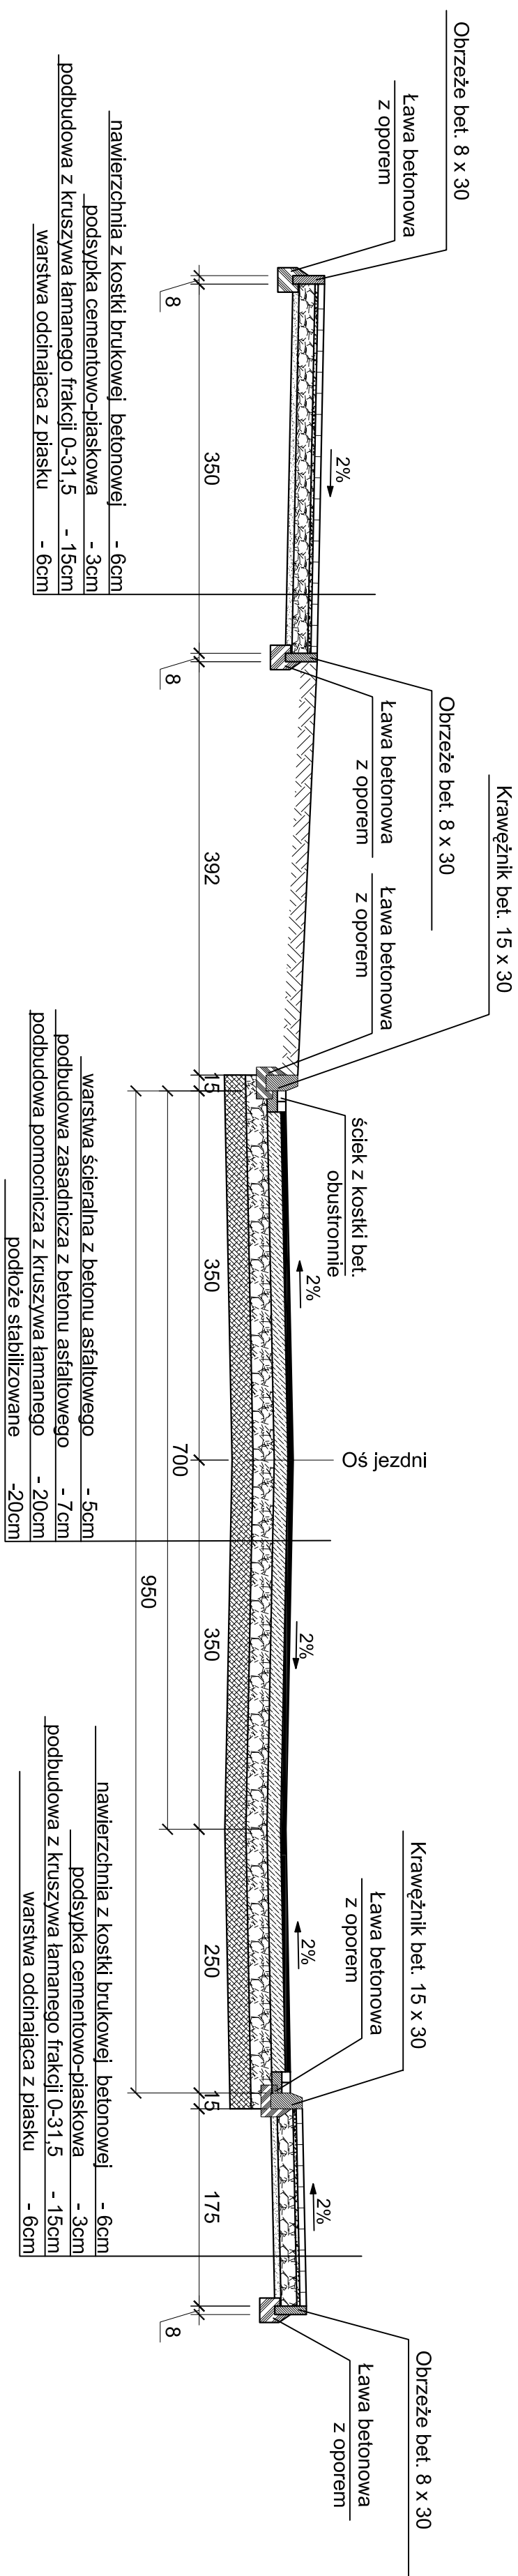


PRZEKRÓJ KONSTRUKCYJNY A - A

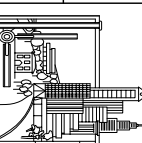

<p style="text-align: center;"><i>Biuro Projektów i Usług Budownictwa</i></p> <p style="text-align: center;">AUD PROJEKT</p> <p style="text-align: center;">59-820 Leszno, ul. Kosciuszki 5/2A</p>		
<p>TEMAT /OBJEKT /ADRES:</p> <p>Obudowa numerzacji drogi wraz z systemem odwodnienia ul. Kardynała Stefana Wyszyńskiego (km 0+000 – 0+354) – w Świeradowie Zdroju</p>		
TYTUŁ RYS.	PRZEBUDÓŁ KONSTRUKCYJNY A-A	
INWESTOR	Gmina Miejska Świerdów-Zdrój, ul. 11-go Listopada 35, 59-850 Świerdów Zdrój	
PROJEKTANT	MGR INŻ. JERZY DEC NR UPB.: 1496/86;2285/91;64/DOŚ/03, DOŚ/MM/0165/01.	
ASISTENT PROJEKTANTA	MGR INŻ. KONRAD PAŚ	Podpis:
		SKALA: 1:50
		Data opracowania: Siepień 2013r.