

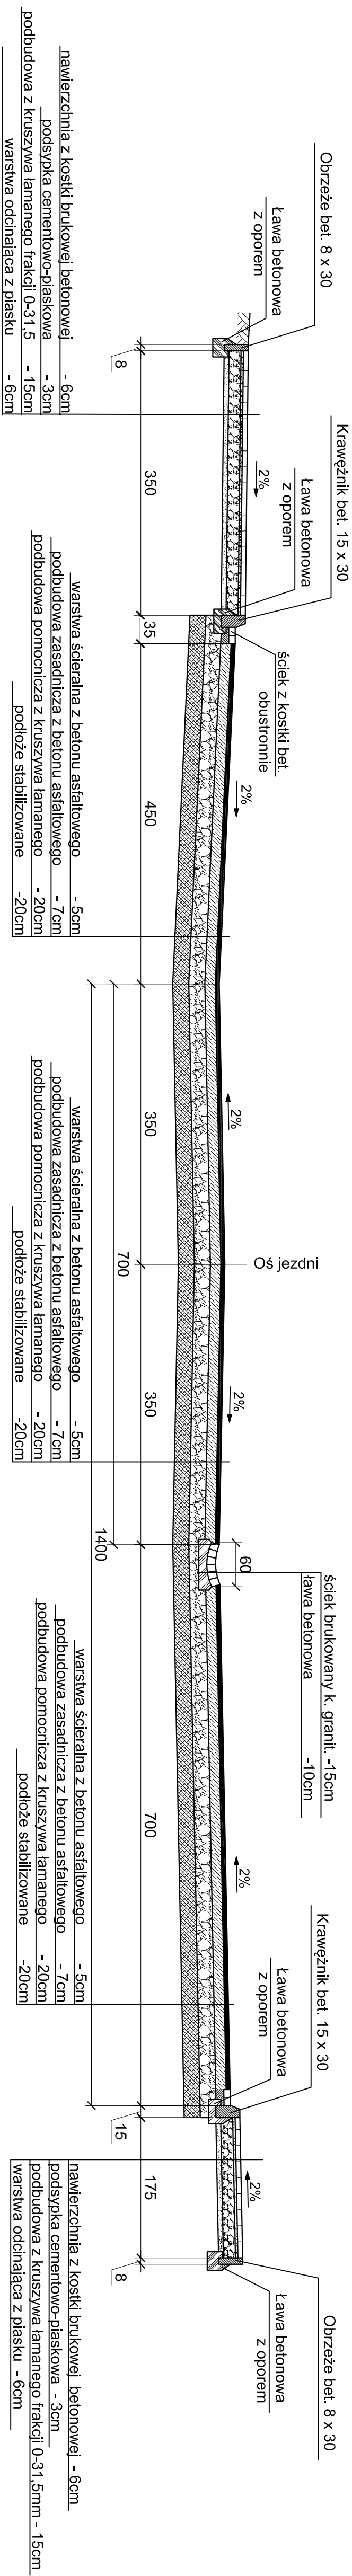


PRZEKRÓJ KONSTRUKCYJNY B - B

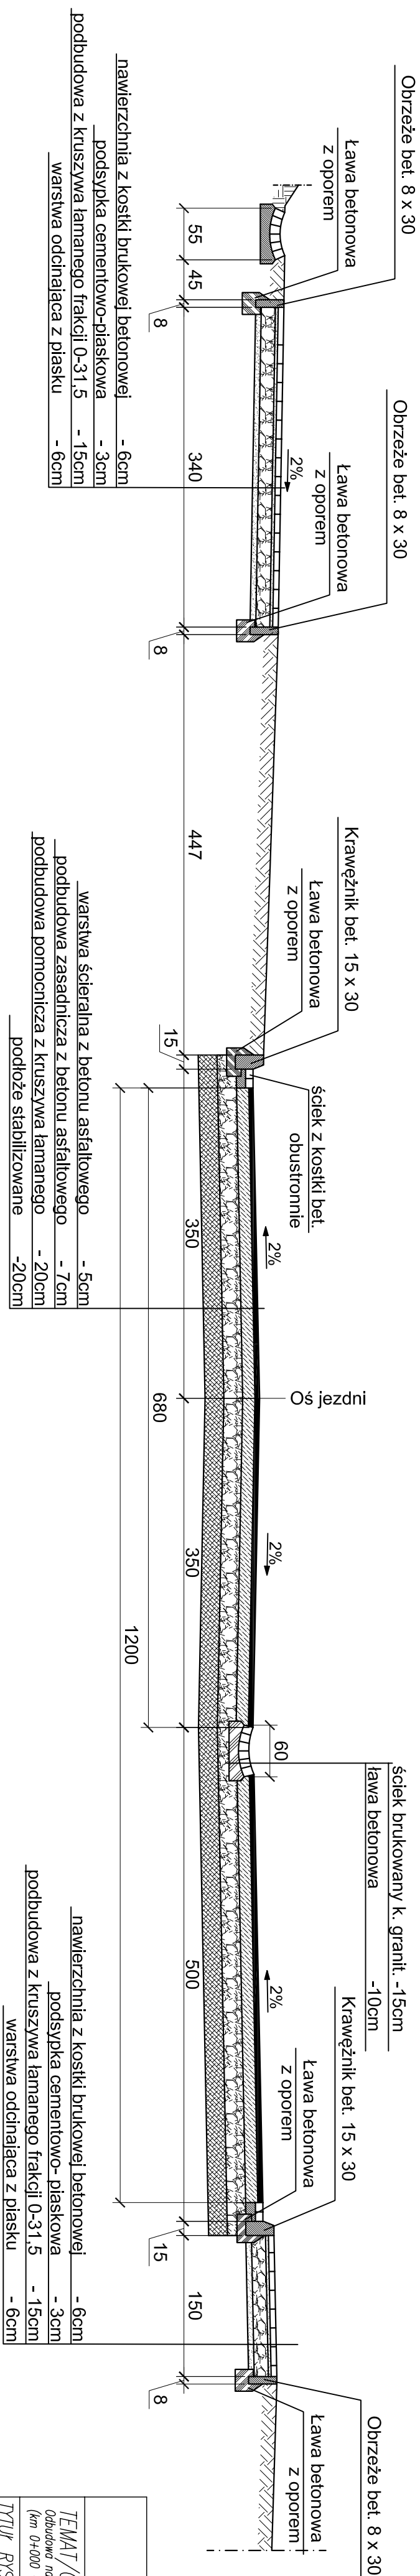

PRZEKRÓJ KONSTRUKCYJNY C - C

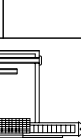

<p align="center">Biuro Projektów i Usług Budownictwo AUD PROJEKT 59-820 Leszno, ul. Kosciuszki 5/2A</p>		
<p>TEMAT/OBJEKT/ADRES: Odbudowa pomostu, drogi wraz z systemem odwodnienia ul. kardynała Stefana Wyszyńskiego (km 0+000 – 0+554) – w Świdawie-Zdroju</p>		
<p>TYTUŁ RYS.</p>	<p>PRZECIĘCZ KONSTRUKCYJNY B-B, C-C</p>	
<p>INWESTOR</p>	<p>Gmina Miasto Świdawo – Zdroj, ul. 11-go listopada 35, 59-850 Świdawo – Zdroj</p>	
<p>PROJEKTANT</p>	<p>MGR INŻ. JERZY DEB NR UPK: 1496/86;2285/91;64/DOŚ/03, DOŚ/MW/0165/01.</p>	
<p>ASISTENT PROJEKTANTA</p>	<p>MGR INŻ. KONRAD PAŚ</p>	<p>Podpis:</p>
<p>Data opracowania: Sierpień 2013r.</p>		<p>NR RYS: 4 Z</p>
<p>SKALA: 1:50</p>		