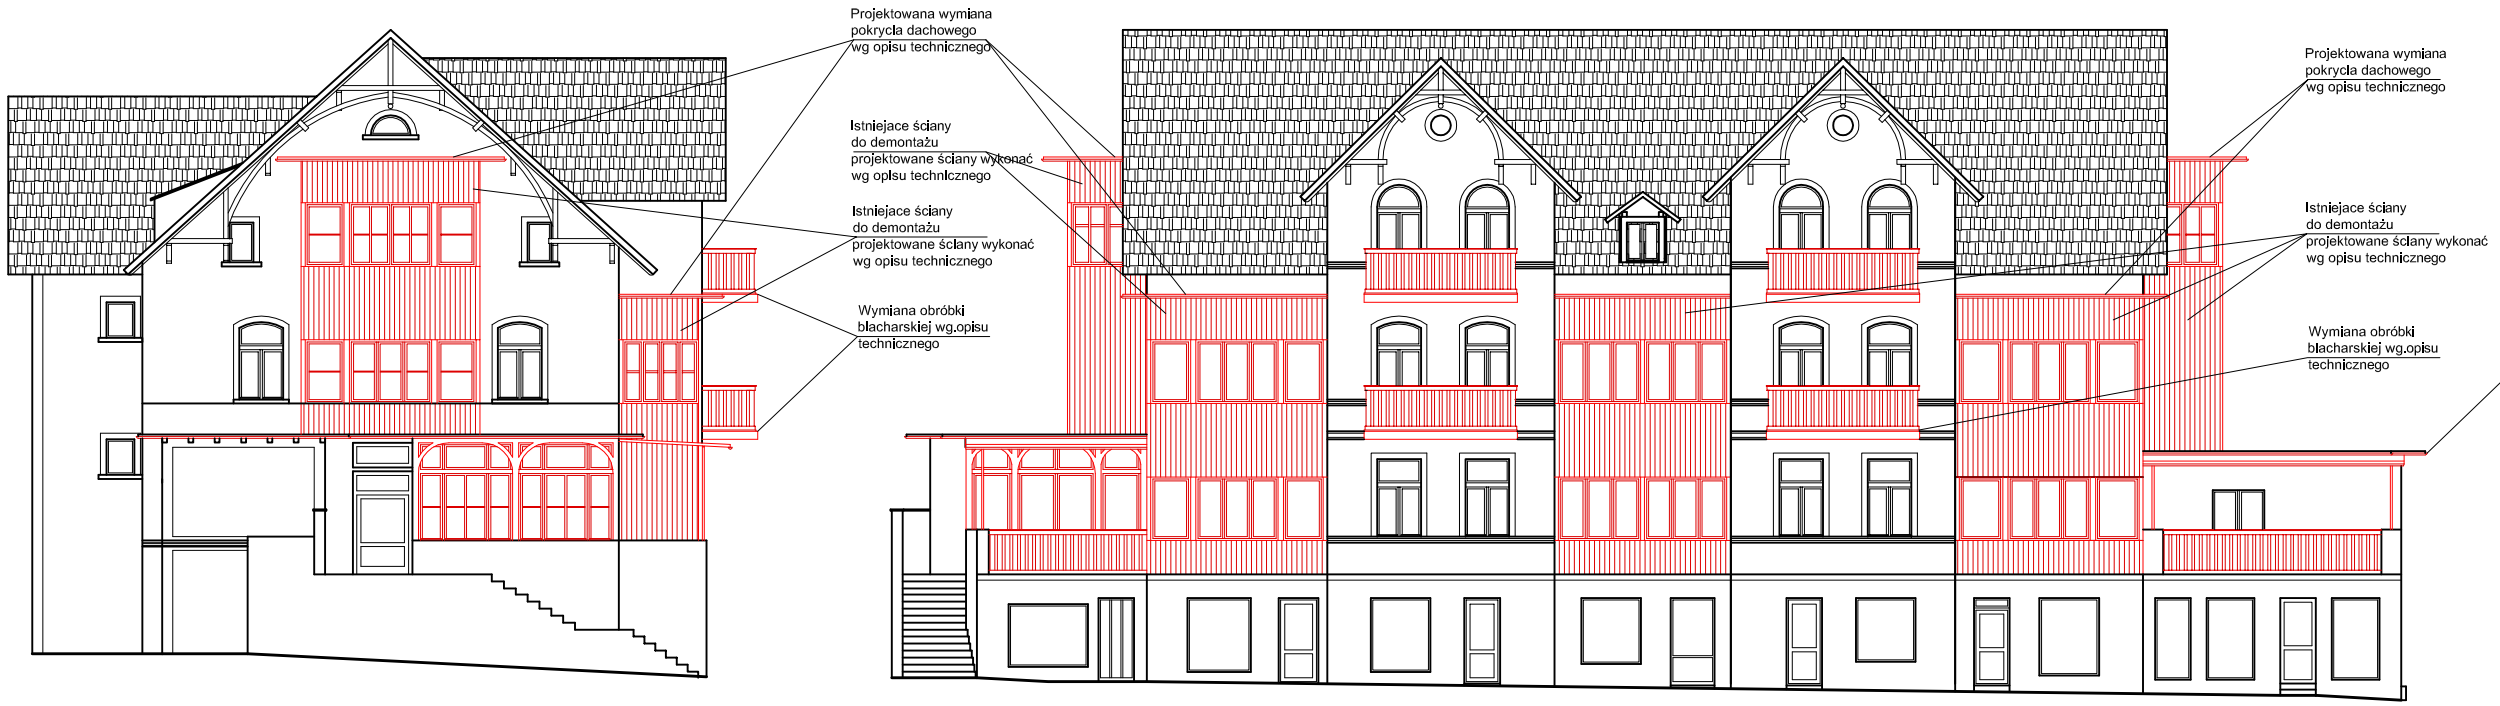

Archimmodicus s.j.
Mariusz Fabjanowski, Grzegorz Kędzierski
51-608 Wrocław, ul.Różyckiego 1c p.pok 233
tel.0503176038 , tel./fax(071) 7584595

Inwestor	Gmina Miejska Świeradów Zdrój				
Adres	ul. 11-go Listopada 35, 59-850 Świeradów-Zdrój				
Obiekt	Budynek mieszkalny wielorodzinny				
Adres	ul. Zdrojowa 5, 59-850 Świeradów-Zdrój				
Adres geod.	AM 6, obręb IV, działka nr 16/1				
Temat projektu	Remont budynku				
Temat rysunku	Elwacje - INWENTARYZACJA				
	Imię i nazwisko		Data	Nr upr.	Podpis
Projektował:	mgr inż. arch. P.Nowakowski		08.2010r.	249/94/UW	
Opracował:	mgr inż. arch. Alicja Pomeisa		08.2010r.		
	mgr. Izabela Wirnicki		08.2010r.		
Sprawdził:	mgr inż. arch. G. Gajewski		08.2010r.	25/03/DOŚ	
ARCHIM/30/10	1:100	P.B.	Budowlana	A-02	
Nr projektu	Skala	Faza	Branża	Nr rysunku	