

UWAGI:


1. WYKONAWCA JEST ODPOWIEDZIALNY ZA KOORDYNACJĘ INSTALACJI I URZĄDZEŃ ELEKTRYCZNYCH Z INNYMI BRANŻAMI.
2. WSZYSTKIE WYMIARY I LOKALIZACJA URZĄDZEŃ SĄ DO SPRAWDZENIA PRZEZ WYKONAWCĘ PRAC ELEKTRYCZNYCH NA BUDOWIE.
3. PROJEKT ZGODNY Z NORMĄ "OCHRONA ODGROMOWA OBIEKTÓW BUDOWLANYCH – PN-IEC 61024-1-2".
4. INSTALACJĘ ODGROMOWĄ NALEŻY WYKONAĆ ZGODNIE Z PLANEM PO PRZEPROWADZANIU REMONTU POKRYCIA DACHOWEGO.
5. ZWODY POZIOME NISKE (DRUT STALOWY OCYNKOWANY St/Znø8mm) NALEŻY PROWADZIĆ MOCUJĄC DO SYSTEMOWYCH UCHWYTÓW, DOSTOSOWANYCH DO RODZAJU POKRYCIA DACHOWEGO.
6. ZWODY PIONOWE CHRONIĄCE URZĄDZENIE PRZED BEZPOŚREMNIM WYŁADOWANIEM (PATRZ DETAL), NALEŻY ŁĄCZYĆ ZE ZWODAMI POZIOMYMI NA DACHU ZA POMOCĄ DRUTU St/Znø8mm.
7. PRZEWÓD ODPROWADZAJĄCY – DRUT STALOWY OCYNKOWANY St/Znø8mm.
8. PRZEWODY ODPROWADZAJĄCE UKŁADAĆ W ODLEGŁOŚCI NIE MNIEJSZEJ NIŻ 3cm OD ELEWACJI DLA PODŁOŻA NIEPALNEGO LUB TRUDNO ZAPALNEGO). KOKI POD PRZEWODY ODPROWADZAJĄCE MOCOWAĆ DO ŚCIANY W ODSTĘPACH NIE WIEKSZYCH NIŻ 1m. NALEŻY ZASTOSOWAĆ KOKI OSTRE Z GWINTEM O DŁUGOŚCI L=220mm, PROD. NP. GROMET LUB RÓWNOWĄŻNE.
9. ZŁĄCZA KONTROLNE (ZACISKI PROBIERCZE) NALEŻY MONTOWAĆ NA WYS. OK. 1,4m
10. UZIOM – TAŚMA St/Zn 30x4mm NA GŁĘBOKOŚCI 0,8m, W ODLEGŁOŚCI 1–1,5m OD BUDYNKU.
11. PRZEWÓD UZIEMIAJĄCY, ŁĄCZĄCY ZACISK PROBIERCZY Z UZIOMEM – TAŚMA St/Zn 30x4mm.

LEGENDA:

- ZWÓD POZIOMY – DRUT St/Znø8mm
- ↓ PRZEWÓD ODPROWADZAJĄCY – DRUT St/Znø8mm
- ZWÓD PIONOWY
- ØZK ZACISK PROBIERCZY
- UZIOM OTOKOWY / TAŚMA St/Zn 30x4mm
- ⚡ CO NAMNIEJ DWA UZIOMY PIONOWE St/Zn 3m
- ⚡ ZEJŚCIE DRUTU St/Znø8mm PIONOWO W DÓŁ

REWIZJA	0	WYDANE PODSTAWOWE	01.09.2010
---------	---	-------------------	------------

Archimmodicus s.j.			Archimmodicus s.j.
Mariusz Fabjanowski, Grzegorz Kędzierski			51-608 Wrocław, ul. Różyckiego 1c pok.233
tel./0503176038, tel./fax/071) 3459264			
Inwestor	Gmina Miejska Świeradów-Zdrój		
Adres	ul. 11-go Listopada 35, 59-850 Świeradów-Zdrój		
Obiekt	Budynek mieszkalny wielorodzinny		
Adres	ul. Zdrójowa 5, 59-850 Świeradów-Zdrój		
Adres geod.	AM 6, obręb IV, działka nr 16/1		
Temat projektu	Remont budynku		
Temat rysunku	Instalacja odgromowa		
Projektował:	Ing. Józef Kucuraj	Data	Nr upr.
Sprawił:	Ing. Józef Kucuraj	08.2010r.	WP/018/PC/01
Arch./M/30/10	1:100	P.W.	Instalacje elekt.
Nr projektu	Skala	Faza	Nr rysunku

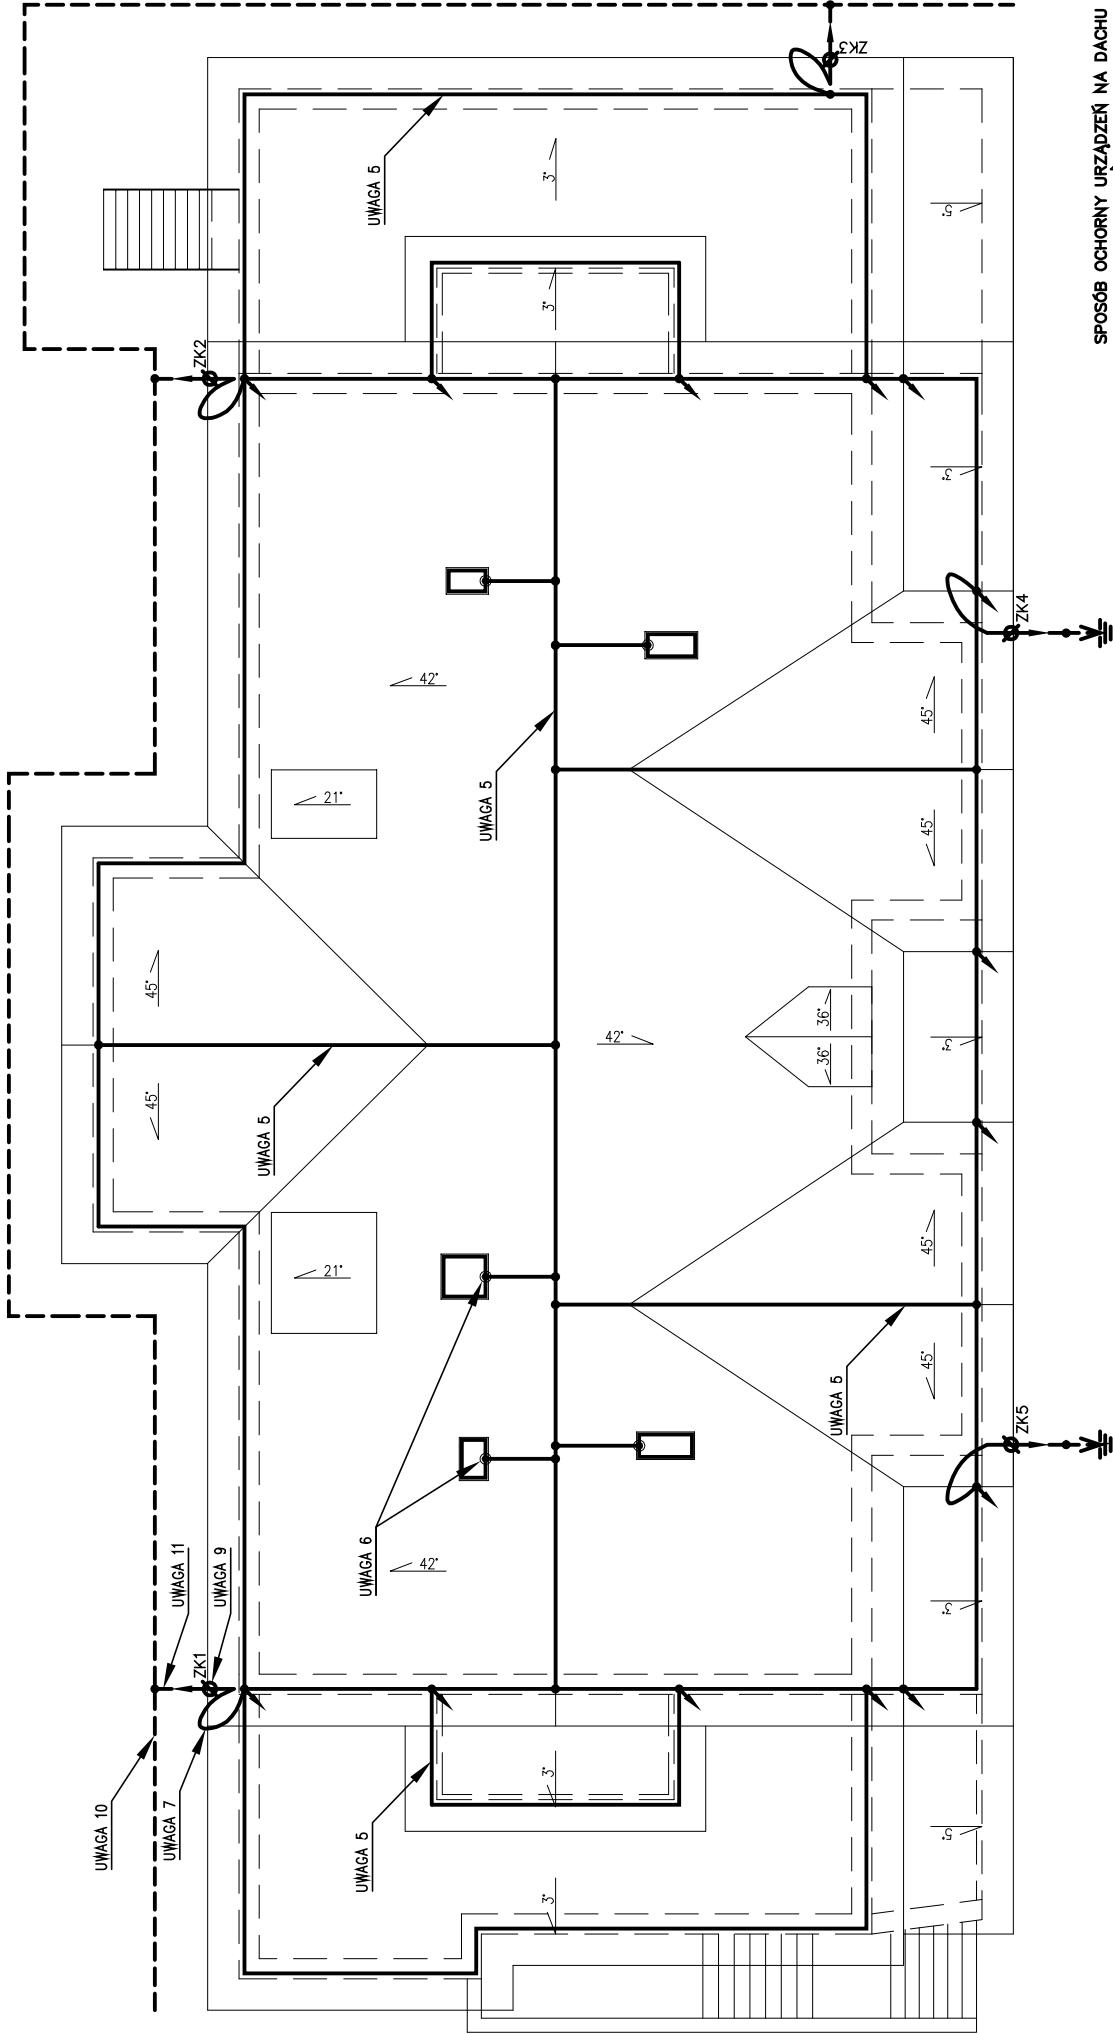

SPOSÓB OCHRONY URZĄDZEŃ NA DACHU ZWODAMI PIONOWYMI

