



Przekrój B-B

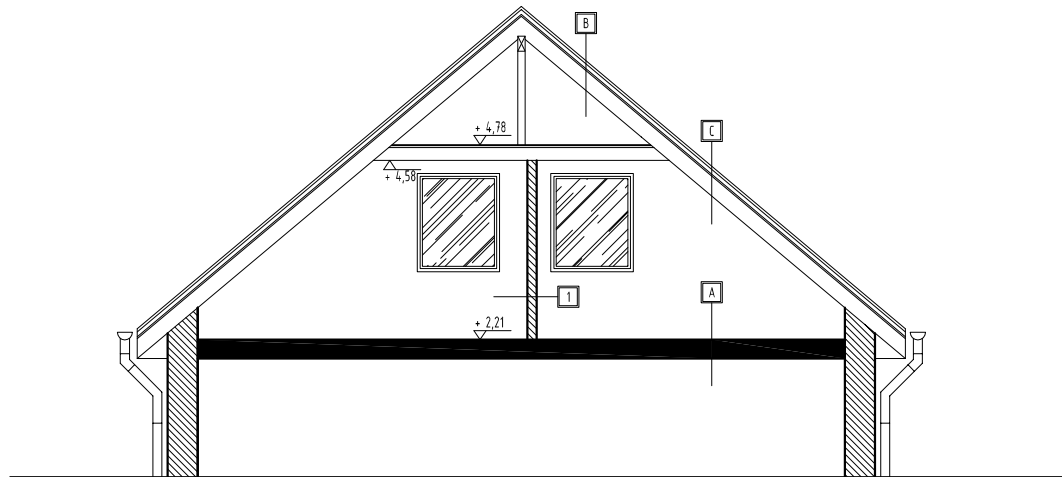

Przekrój A-A

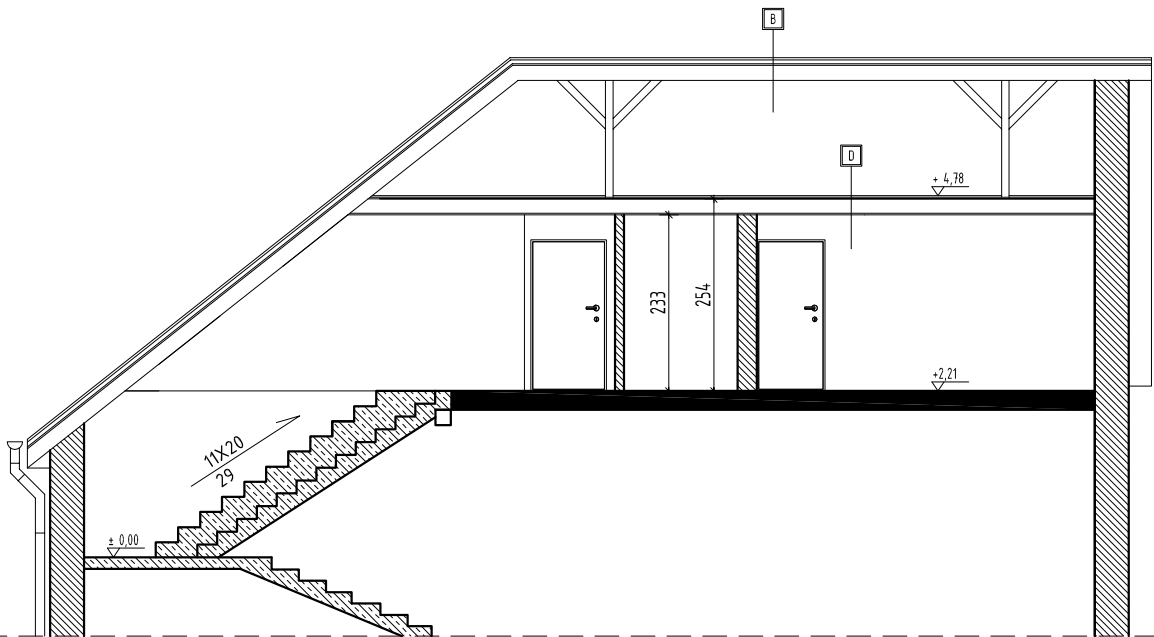

A	DESKI
	POLEPA
	SŁEPY PUŁAP
	DESKOWANIE
	TYNK

C	BLACHA
	DESKOWANIE PEŁNE
	KROKWI
	TYNK NA DESKOWANIU

1	TYNK
	SCIANA Z CEGŁY
	TYNK

B	BLACHA
	DESKOWANIE PEŁNE
	KROKWI

D	DESKI 22MM
	JETKI
	DESKOWANIE PEŁNE
	TYNK NA DESKOWANIU

CAD projekt
Robert Wieczorkowski

ul. Moniuszki 10A
59-800 Lubañ
tel. 721 55 25

INWESTOR:
Gmina Miejska Świeradów Zdrój
ul. 11-ego Listopada 35
59-850 Świeradów-Zdrój

OBIEKT/ADRES
Budynek mieszkalny-wielorodzinny
ul. Sienkiewicza 16
59-850 Świeradów-Zdrój

TYTUŁ RYSUNKU:
Przekrój A-A, B-B - Inwentaryzacja

PROJEKTOWAŁ:
mgr inż. Robert Wieczorkowski
Upr. nr 294/00/DUW, DOŚ/BO/0126/01

DATA: 08.2011

SKALA:
1:100

NR RYSUNKU:

2/1