



## Przekrój B-B

Belki stropowe 20x10cm niezabudowane  
Sufit z płyt g.-k. ułożony na wierzchu belek

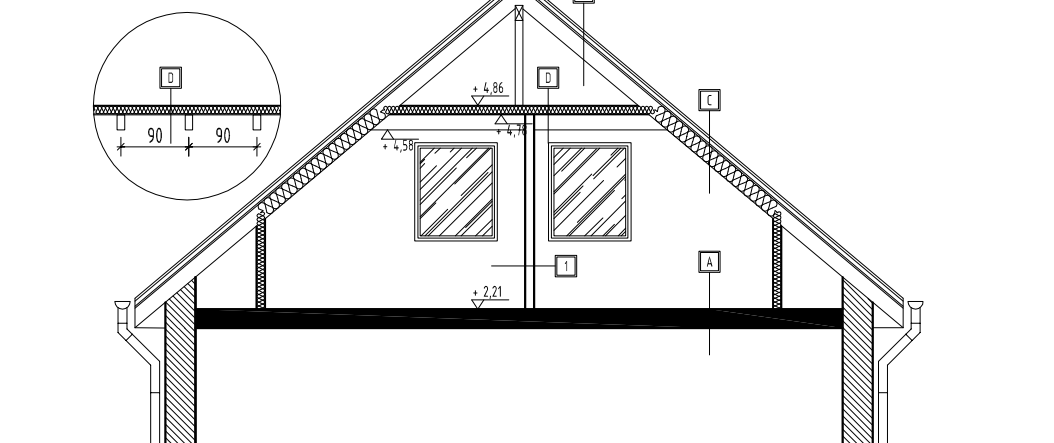

## Przekrój A-A

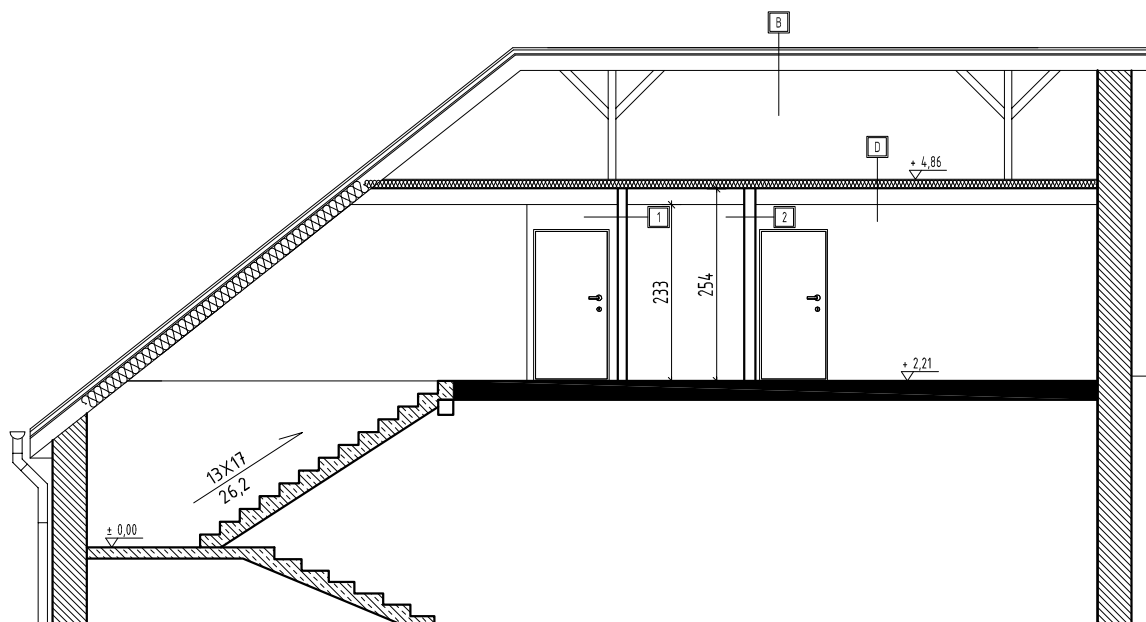

A	PANELE/ GRES
	PŁYTA OSB 2X18MM
	FOLIA PE
	WEŁNA MIN 15CM
	FOLIA PE
	DESKOWANIE (ISTNIEJĄCE)
	TYNK (ISTNIEJĄCY)

B	BLACHA
	DESKOWANIE PEŁNE
	KROKWIE

C	BLACHA
	DESKOWANIE PEŁNE
	WEŁNA MINERALNA 15CM
	KROKWIE
	FOLIA PE
D	PŁYTA GK

D	WEŁNA MIN 15CM
	FOLIA PE 0.2MM
	2XOSB 18MM
	BELKI STROPOWE

1	PŁYTA GK 12.5 mm
	KSZTAŁTOWNIK CW100
	KSZTAŁTOWNIK UW100
	TAŚMA SPOINOWA - FLIZELINA Z WŁÓNA SZKLANEGO
	GIPS SZPACHLOWY
	KOŁEK ROZPOROWY
	TAŚMA IZOLACJI AKUSTYCZNEJ

2	PŁYTA GIPSOWO-KARTONOWA GKB GR. 12.5 mm
	KSZTAŁTOWNIK CW75
	KSZTAŁTOWNIK UW75
	TAŚMA SPOINOWA - FLIZELINA Z WŁÓNA SZKLANEGO
	GIPS SZPACHLOWY
	KOŁEK ROZPOROWY
	TAŚMA IZOLACJI AKUSTYCZNEJ

**CAD projekt**  
Robert Wiczorkowski

ul. Moniuszki 10A  
59-800 Lubań  
tel. 721 55 25

INWESTOR:  
Gmina Miejska Świeradów Zdrój  
ul. 11-ego Listopada 35  
59-850 Świeradów-Zdrój

OBIEKT/ADRES  
Budynek mieszkalny-wielorodzinny  
ul. Sienkiewicza 16  
59-850 Świeradów-Zdrój

TYTUŁ RYSUNKU:

Przekrój A-A, B-B

PROJEKTOWAŁ:

mgr inż. arch. Przemysław Zagórski  
Upr. nr 66/07/DOIA DS-1182

PODPIS:

DATA: 08.2011

SKALA:

1:100

NR RYSUNKU:

2/A