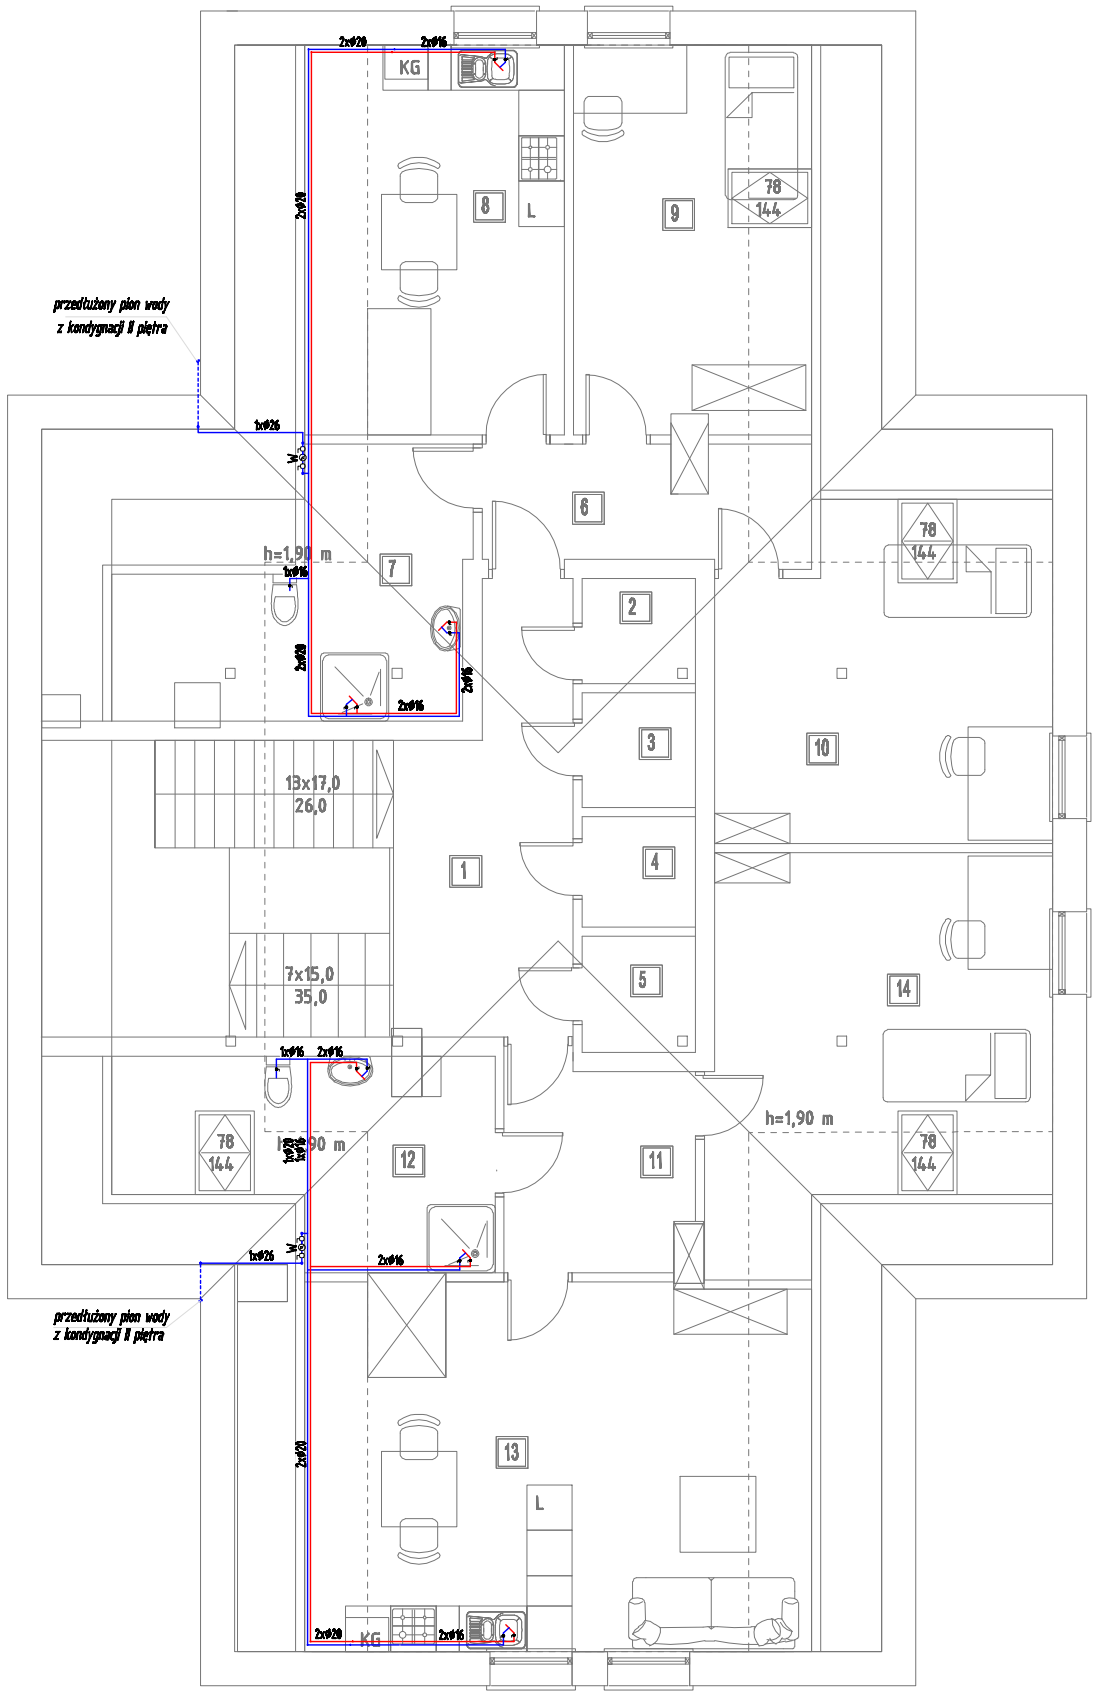

Zestawienie pomieszczeń Strych				
Nr	Nazwa	Pow. netto m2	Pow. użyt. m2	Podłoga
1	Korytarz	11,87	11,87	Płytki ceram.
2	Komórka	2,06	2,06	
3	Komórka	2,26	2,26	
4	Komórka	2,19	2,19	
5	Komórka	2,3	2,3	Płytki ceram.
6	Korytarz	6,47	5,17	Płytki ceram.
7	Łazienka	13,55	6,93	Płytki ceram.
8	Kuchnia	17,72	12,02	Panele
9	Pokój	16,12	11,83	Płytki ceram.
10	Pokój	18,89	16,33	Panele
11	Korytarz	6,85	6,85	Płytki ceram.
12	Łazienka	11,53	5,82	Panele
13	Kuchnia	16,06	11,93	Płytki ceram.
14	Pokój	14,91	10,61	Panele
15	Pokój	20,43	17,15	Płytki ceram.
	Łącznie	163,25	125,36	

Aksonometria instalacji wodociągowej

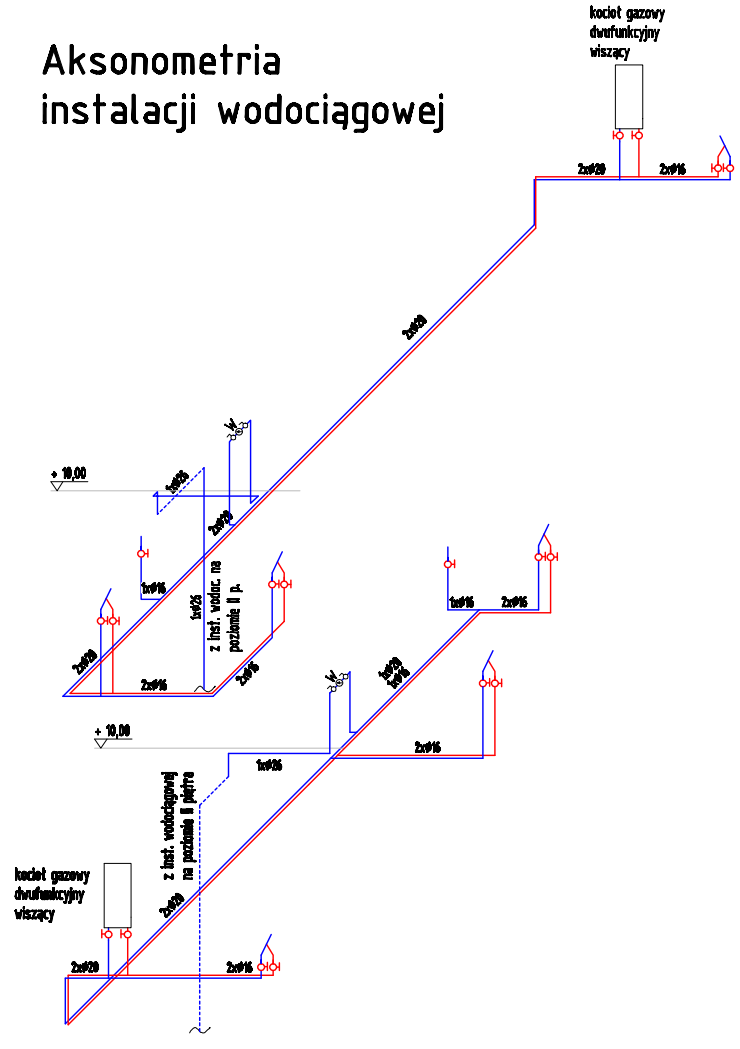

CAD projekt Robert Wieczorkowski ul. Moniuszki 10A 59-800 Lubań tel. 721 55 25	INWESTOR: Gmina Miejska Świeradów Zdrój ul. 11-go Listopada 35 59-850 Świeradów-Zdrój OBIEKT/ADRES: Budynek mieszkalny-wielorodzinny ul. Sienkiewicza 16 59-850 Świeradów-Zdrój	TYTUŁ RYSUNKU: Instalacja wodociągowa. Rzut poddasza. PROJEKTOWAŁ: mgr inż. Jerzy Adam Duc Upr. nr 64/DOŚ/93 DOŚ/WM/0165/01 PODPIS: DATA: 07.2011	SKALA: 1:100 NR RYSUNKU: 1/S