


Zestawienie pomieszczeń			
Strych			
Nr	Nazwa	Pow. netto m2	Pow. użył. m2
1	Korytarz	11,87	11,87
2	Komórka	2,08	2,08
3	Komórka	2,28	2,28
4	Komórka	2,19	2,19
5	Komórka	2,3	2,3
6	Korytarz	6,47	5,17
7	Łazienka	13,55	6,93
8	Kuchnia	17,72	12,02
9	Pokój	16,12	11,83
10	Pokój	18,89	16,33
11	Korytarz	6,85	6,85
12	Łazienka	11,53	5,82
13	Kuchnia	16,06	11,93
14	Pokój	14,91	10,61
15	Pokój	20,43	17,15
Łącznie		163,25	125,36

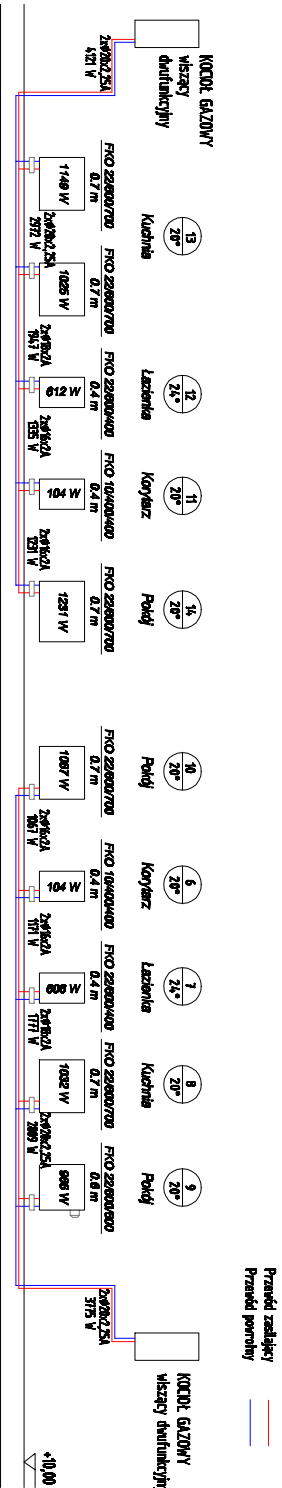

CADprojekt

Robert Wierzonkowski

ul. Moniuszki 10A

59-800 Lubień

tel. 721 55 25

INWESTOR:

Gmina Miejska Świeradów-Zdrój

ul. 11-go Listopada 35

59-800 Świeradów-Zdrój

OBIEKT/ADRES

Budynek mieszkalny-wielorodzinny

ul. Świerkiewicza 16

59-800 Świeradów-Zdrój

Tytuł rysunku:

Instalacja c.o. Rzut podłazca.

PROJEKTOWAŁ:

mgr inż. Jęrry Adam Dec

Upr. nr 64/005/03 DOŚ/WN/005/01

DATA: 07.2011

SKALA:

1:100

IM RYSUNKOWA

4/S