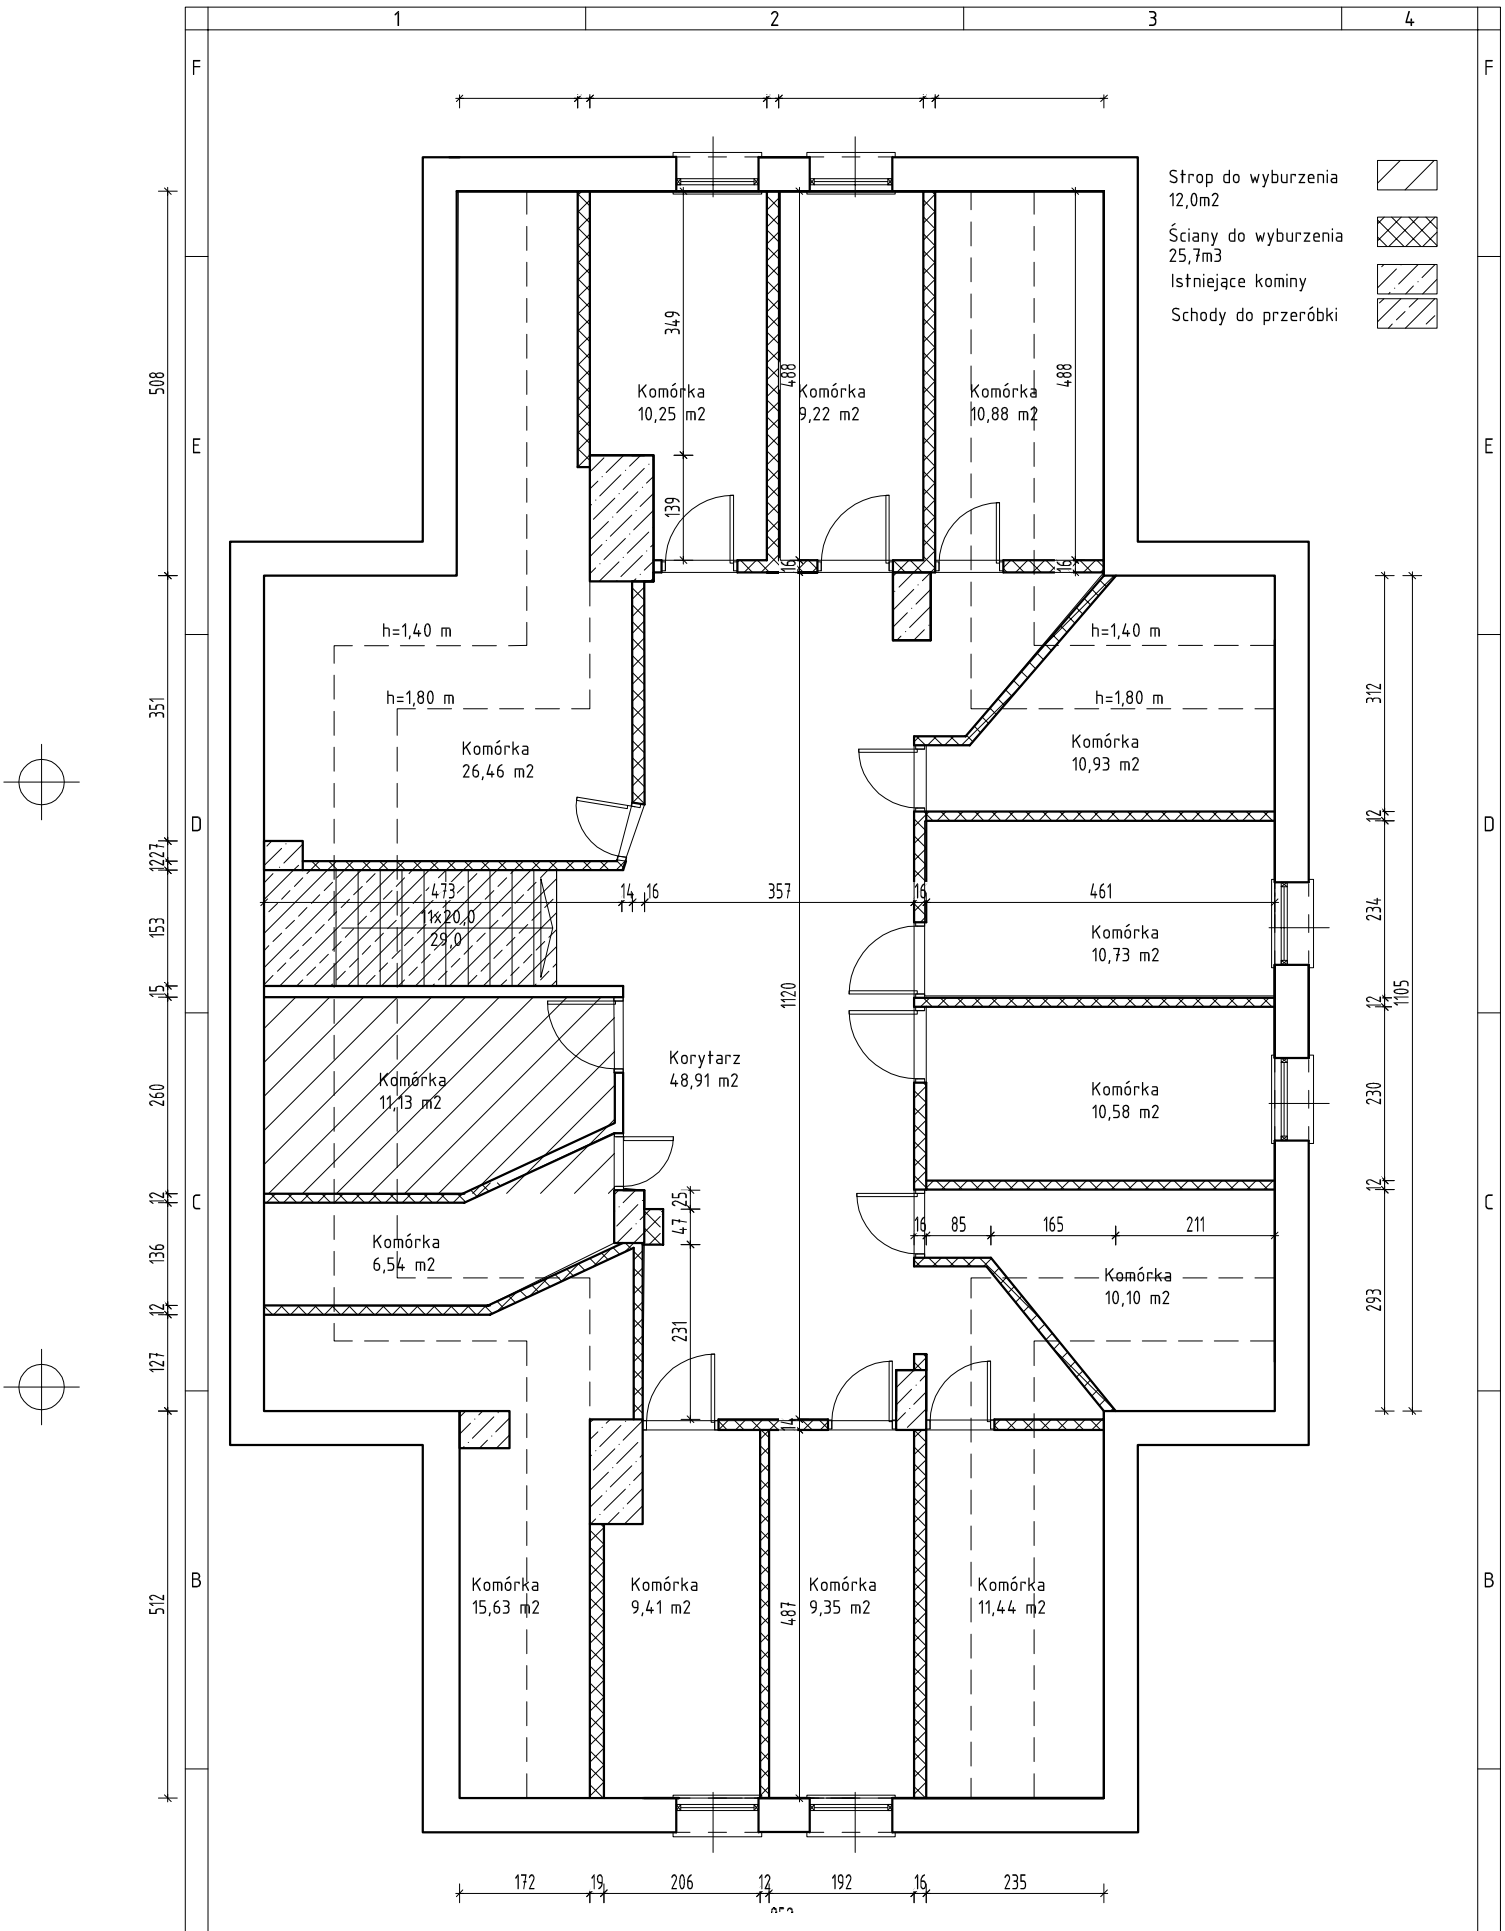

CAD projekt Robert Wieczorkowski ul. Moniuszki 10A 59-800 Lubań tel. 721 55 25	INWESTOR: Gmina Miejska Świeradów Zdrój ul. 11-ego Listopada 35 59-850 Świeradów-Zdrój OBIEKT/ADRES Budynek miszkalny-wielorodzinny ul. Sienkiewicza 16 59-850 Świeradów-Zdrój	TYTUŁ RYSUNKU: Rzut strychu - Inwentaryzacja PROJEKTOWAŁ: mgr inż. Robert Wieczorkowski Upr. nr 294/00/DUW, DOŚ/BO/0126/01 PODPIS: DATA: 08.2011	SKALA: 1:100 NR RYSUNKU: 1/1