


# Mapa sytuacyjno – wysokościowa

## do celów projektowych

### działek położonych w m. Świeradów Zdrój przy ul. Nadbrze

- OXNACZENIA:**
- proj. opodnik z kostki bet. wys. 8 cm
  - proj. chodnik z kostki bet. wys. 8 cm
  - proj. jazd z kostki bet. wys. 8 cm
  - proj. nawierzchnia z kruszywa łamanego
  - proj. mównik bet. 15x30x100 cm
  - ist. krawężnik bet. 15x30x100 cm
  - proj. obrzeże betonowe 8x30x10 cm
  - proj. balustrada 10x11a
  - proj. ściek podchodnikowy i terenowy
  - ściek uliczny z 2 rzędów kostki
  - umocnienie skarpy rowu - preaktywnym
  - granica działki, pasa drogowego

<b>CADprojekt</b>	
Robert Węziorkowski, 59-800 Lubon, ul. Monte 10	
Tel.: +48(75)7215525	
BUDOWA CHODNIKA w m. ŚWIERADÓW ZDRÓJ	
w CIEGU DROGI WOJEWODZKIEJ NR 358	
<b>PROJEKT ZAGOSPODAROWANIA TERENU</b>	
07.2011 r.	
<b>PROJEKT BUDOWLANY</b>	
mgr inż. Robert Węziorkowski	
Nrys.	
1:500	
1/3	

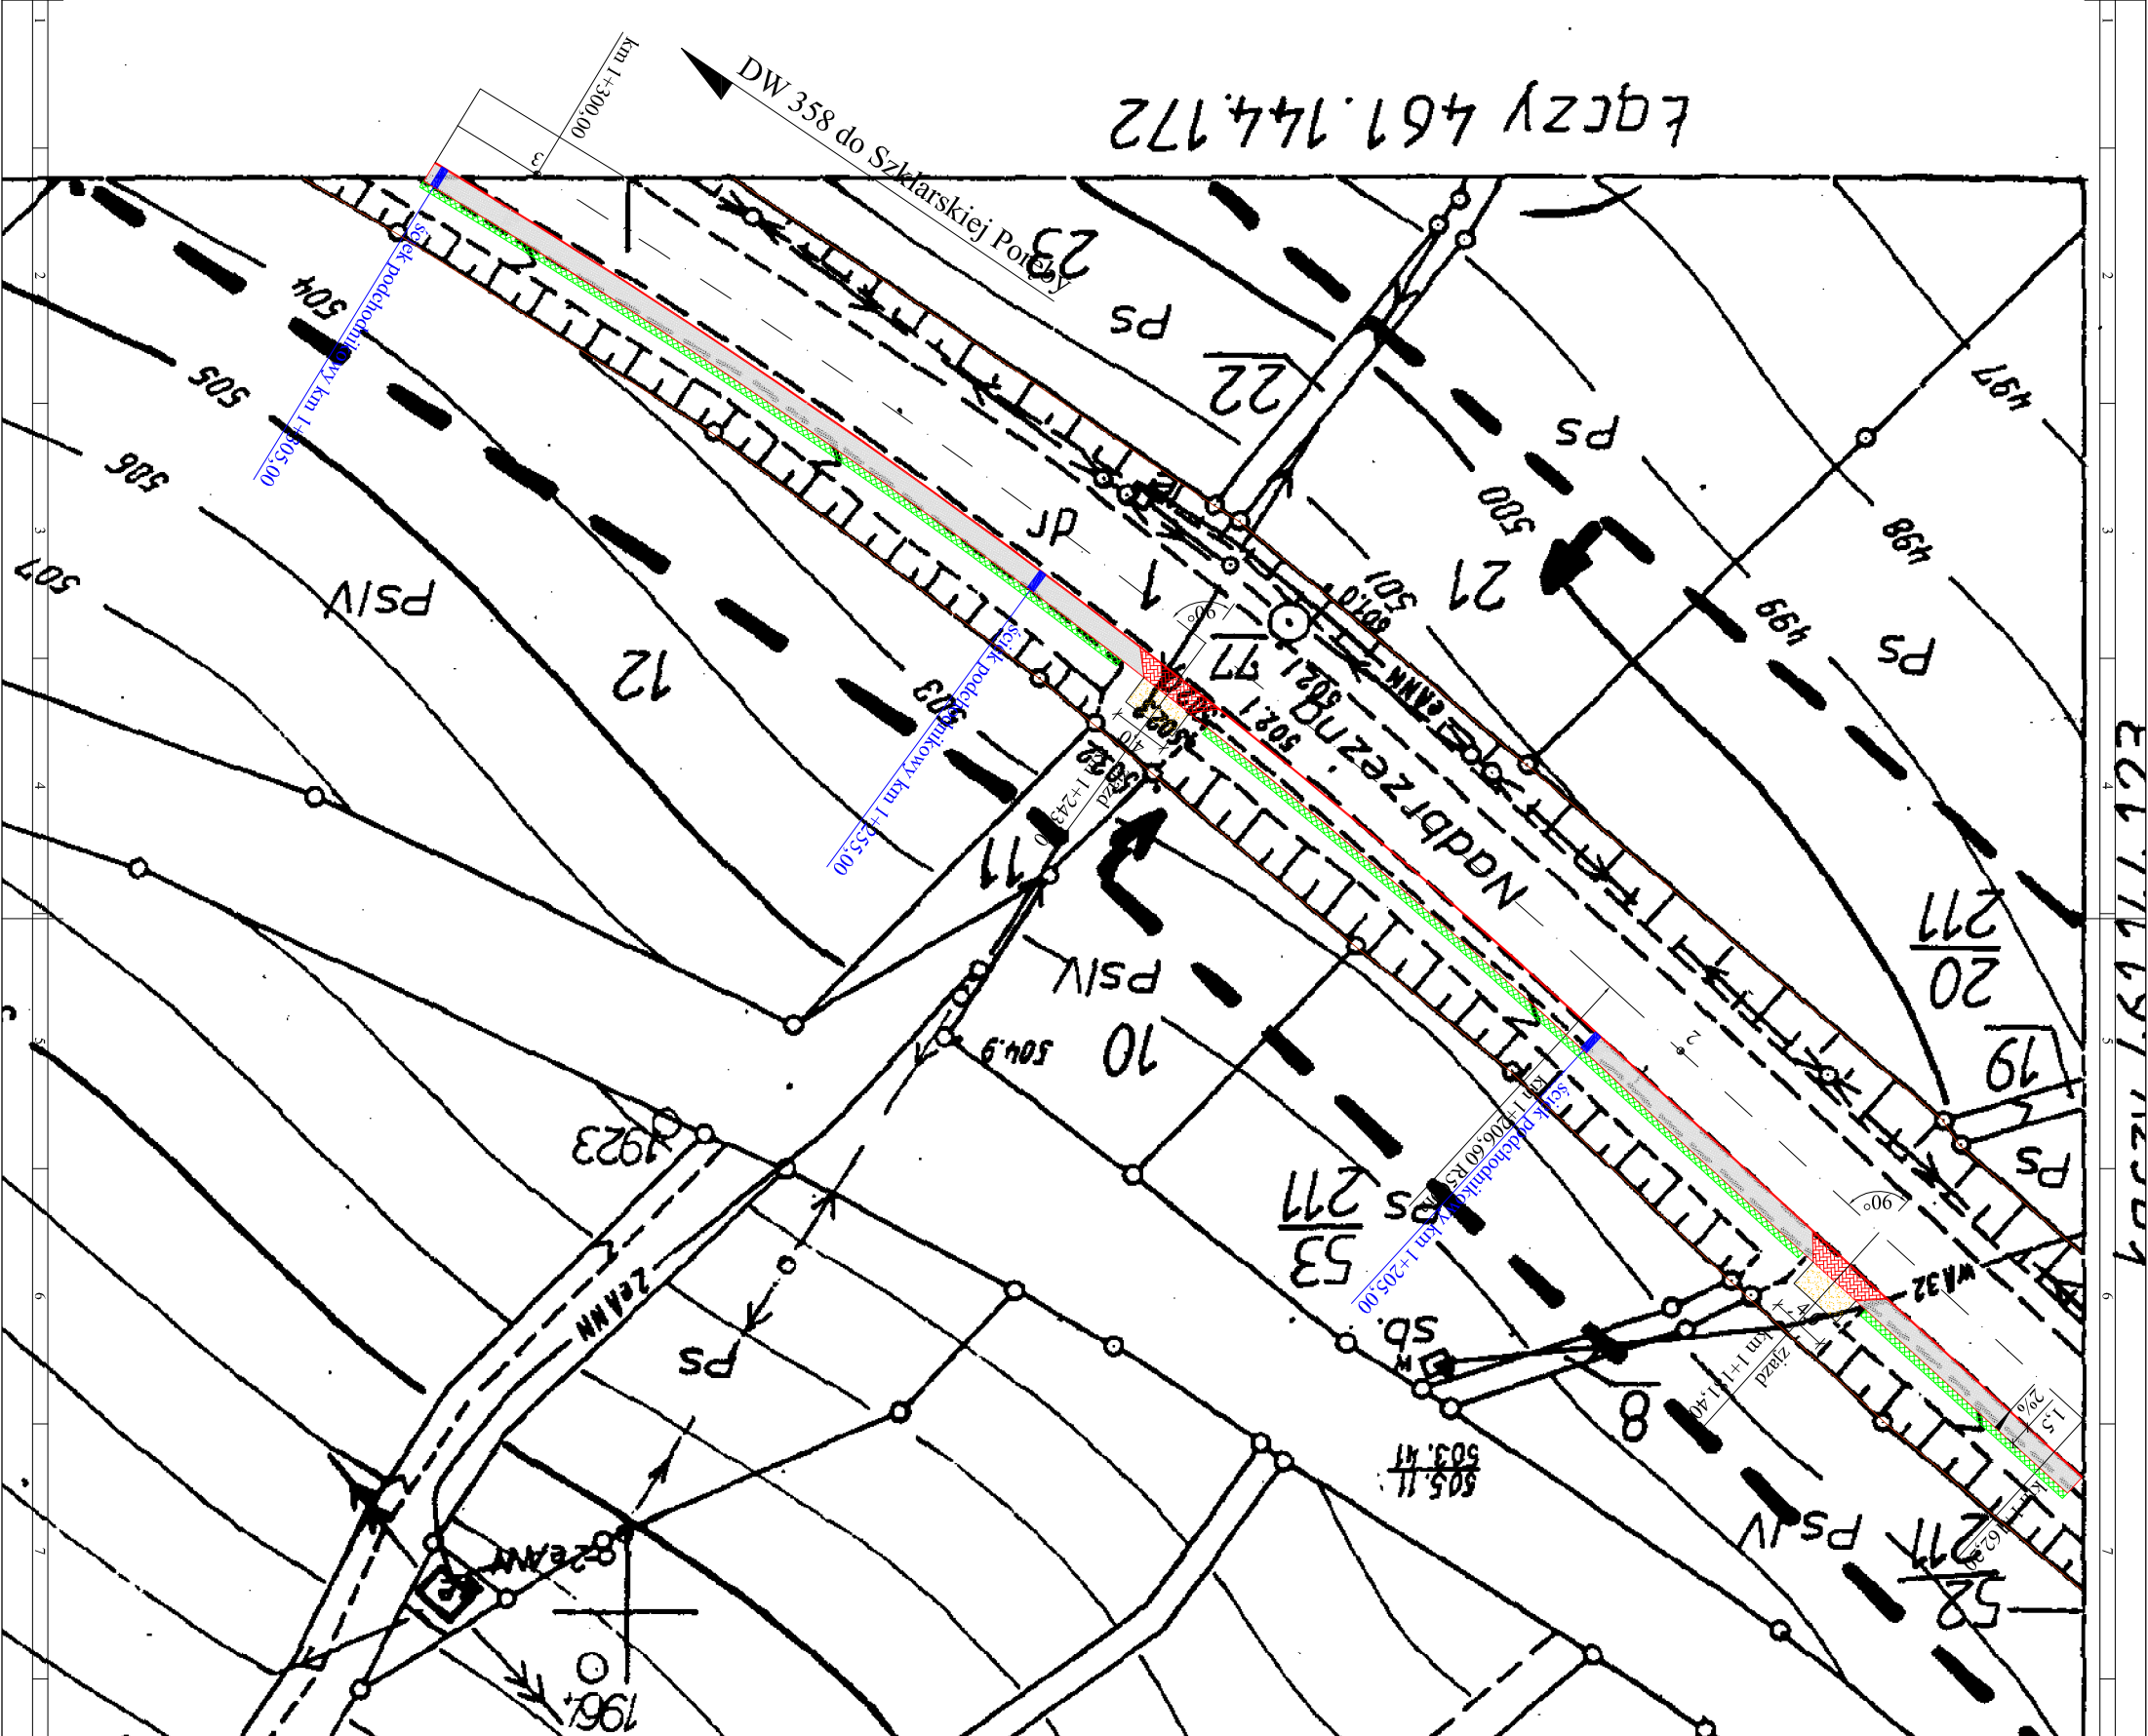

Aktualizację terenu określonego przerywaną linią w treści nazimnej i podziemnej wykonat:

STAROSTA LUBON

W 07.2011 r. 07.2011 r. 07.2011 r. 07.2011 r.