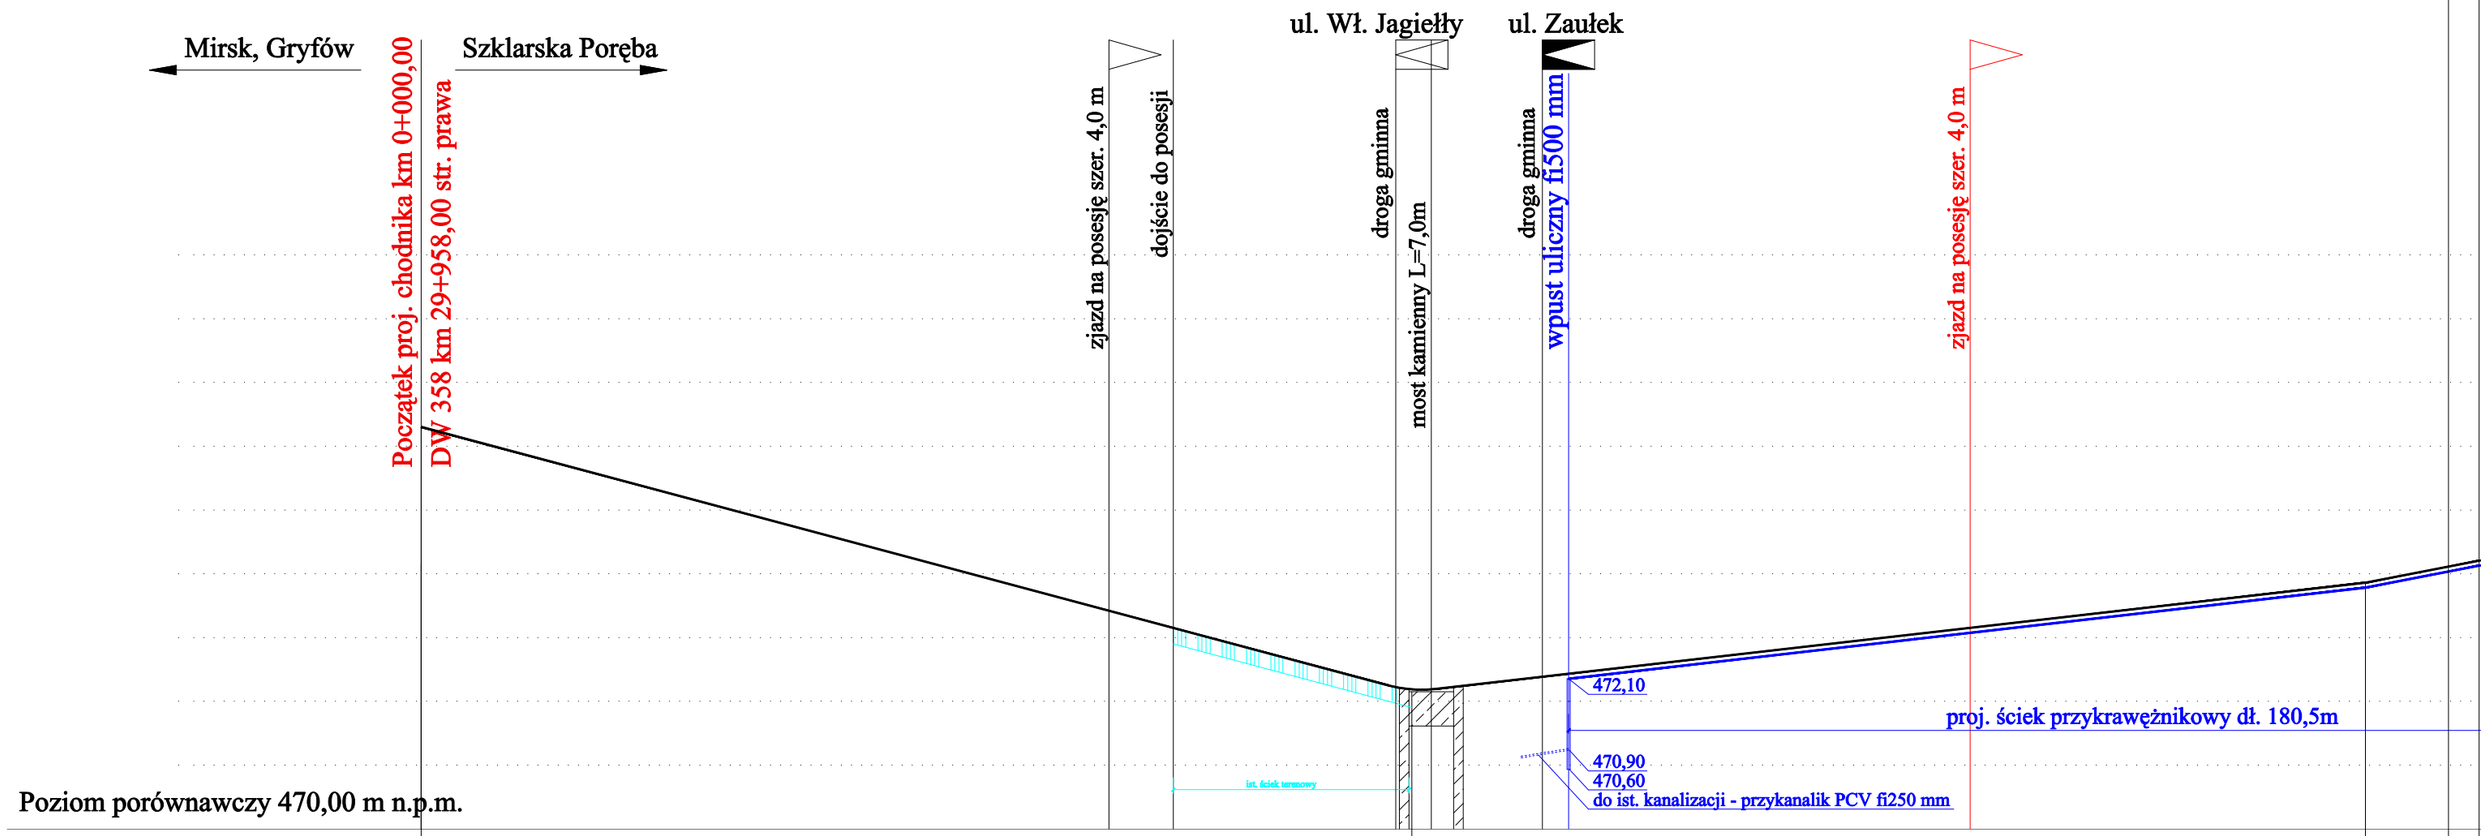

Poziom porównawczy 470,00 m n.p.m.

Rzędne projektowane												
Rzędne istniejące w osi drogi nr 358	476,30						472,15					473,86
Proste łuki pionowe		i=2,67% L=155,42m						i=1,14% L=149,58m				
Proste łuki poziome		155,42m					R=100,0m L=9,53m		204,85m			
Odległości	00,00		7,90	18,00		58,45	75,90	80,00		43,20		5,00
Kilometraż roboczy chodnika	0		1						2			3

CADprojekt Robert Wieczorkowski 59-800 Lubań, ul. Moniuszki 10 tel. +48(75)7215525			
Temat: Adres:	BUDOWA CHODNIKA W m. ŚWIERADÓW ZDRÓJ W CIĄGU DROGI WOJEWÓDZKIEJ NR 358		
Tytuł rysunku:	NIWELETA DW NR 358	Data:	07.2011 r.
Stadium:	PROJEKT BUDOWLANY	Skala:	1:100/1000
Projektant:	mgr inż. Robert Wieczorkowski	Podpis:	Nr rys.
Sprawdził:		Podpis:	2/1