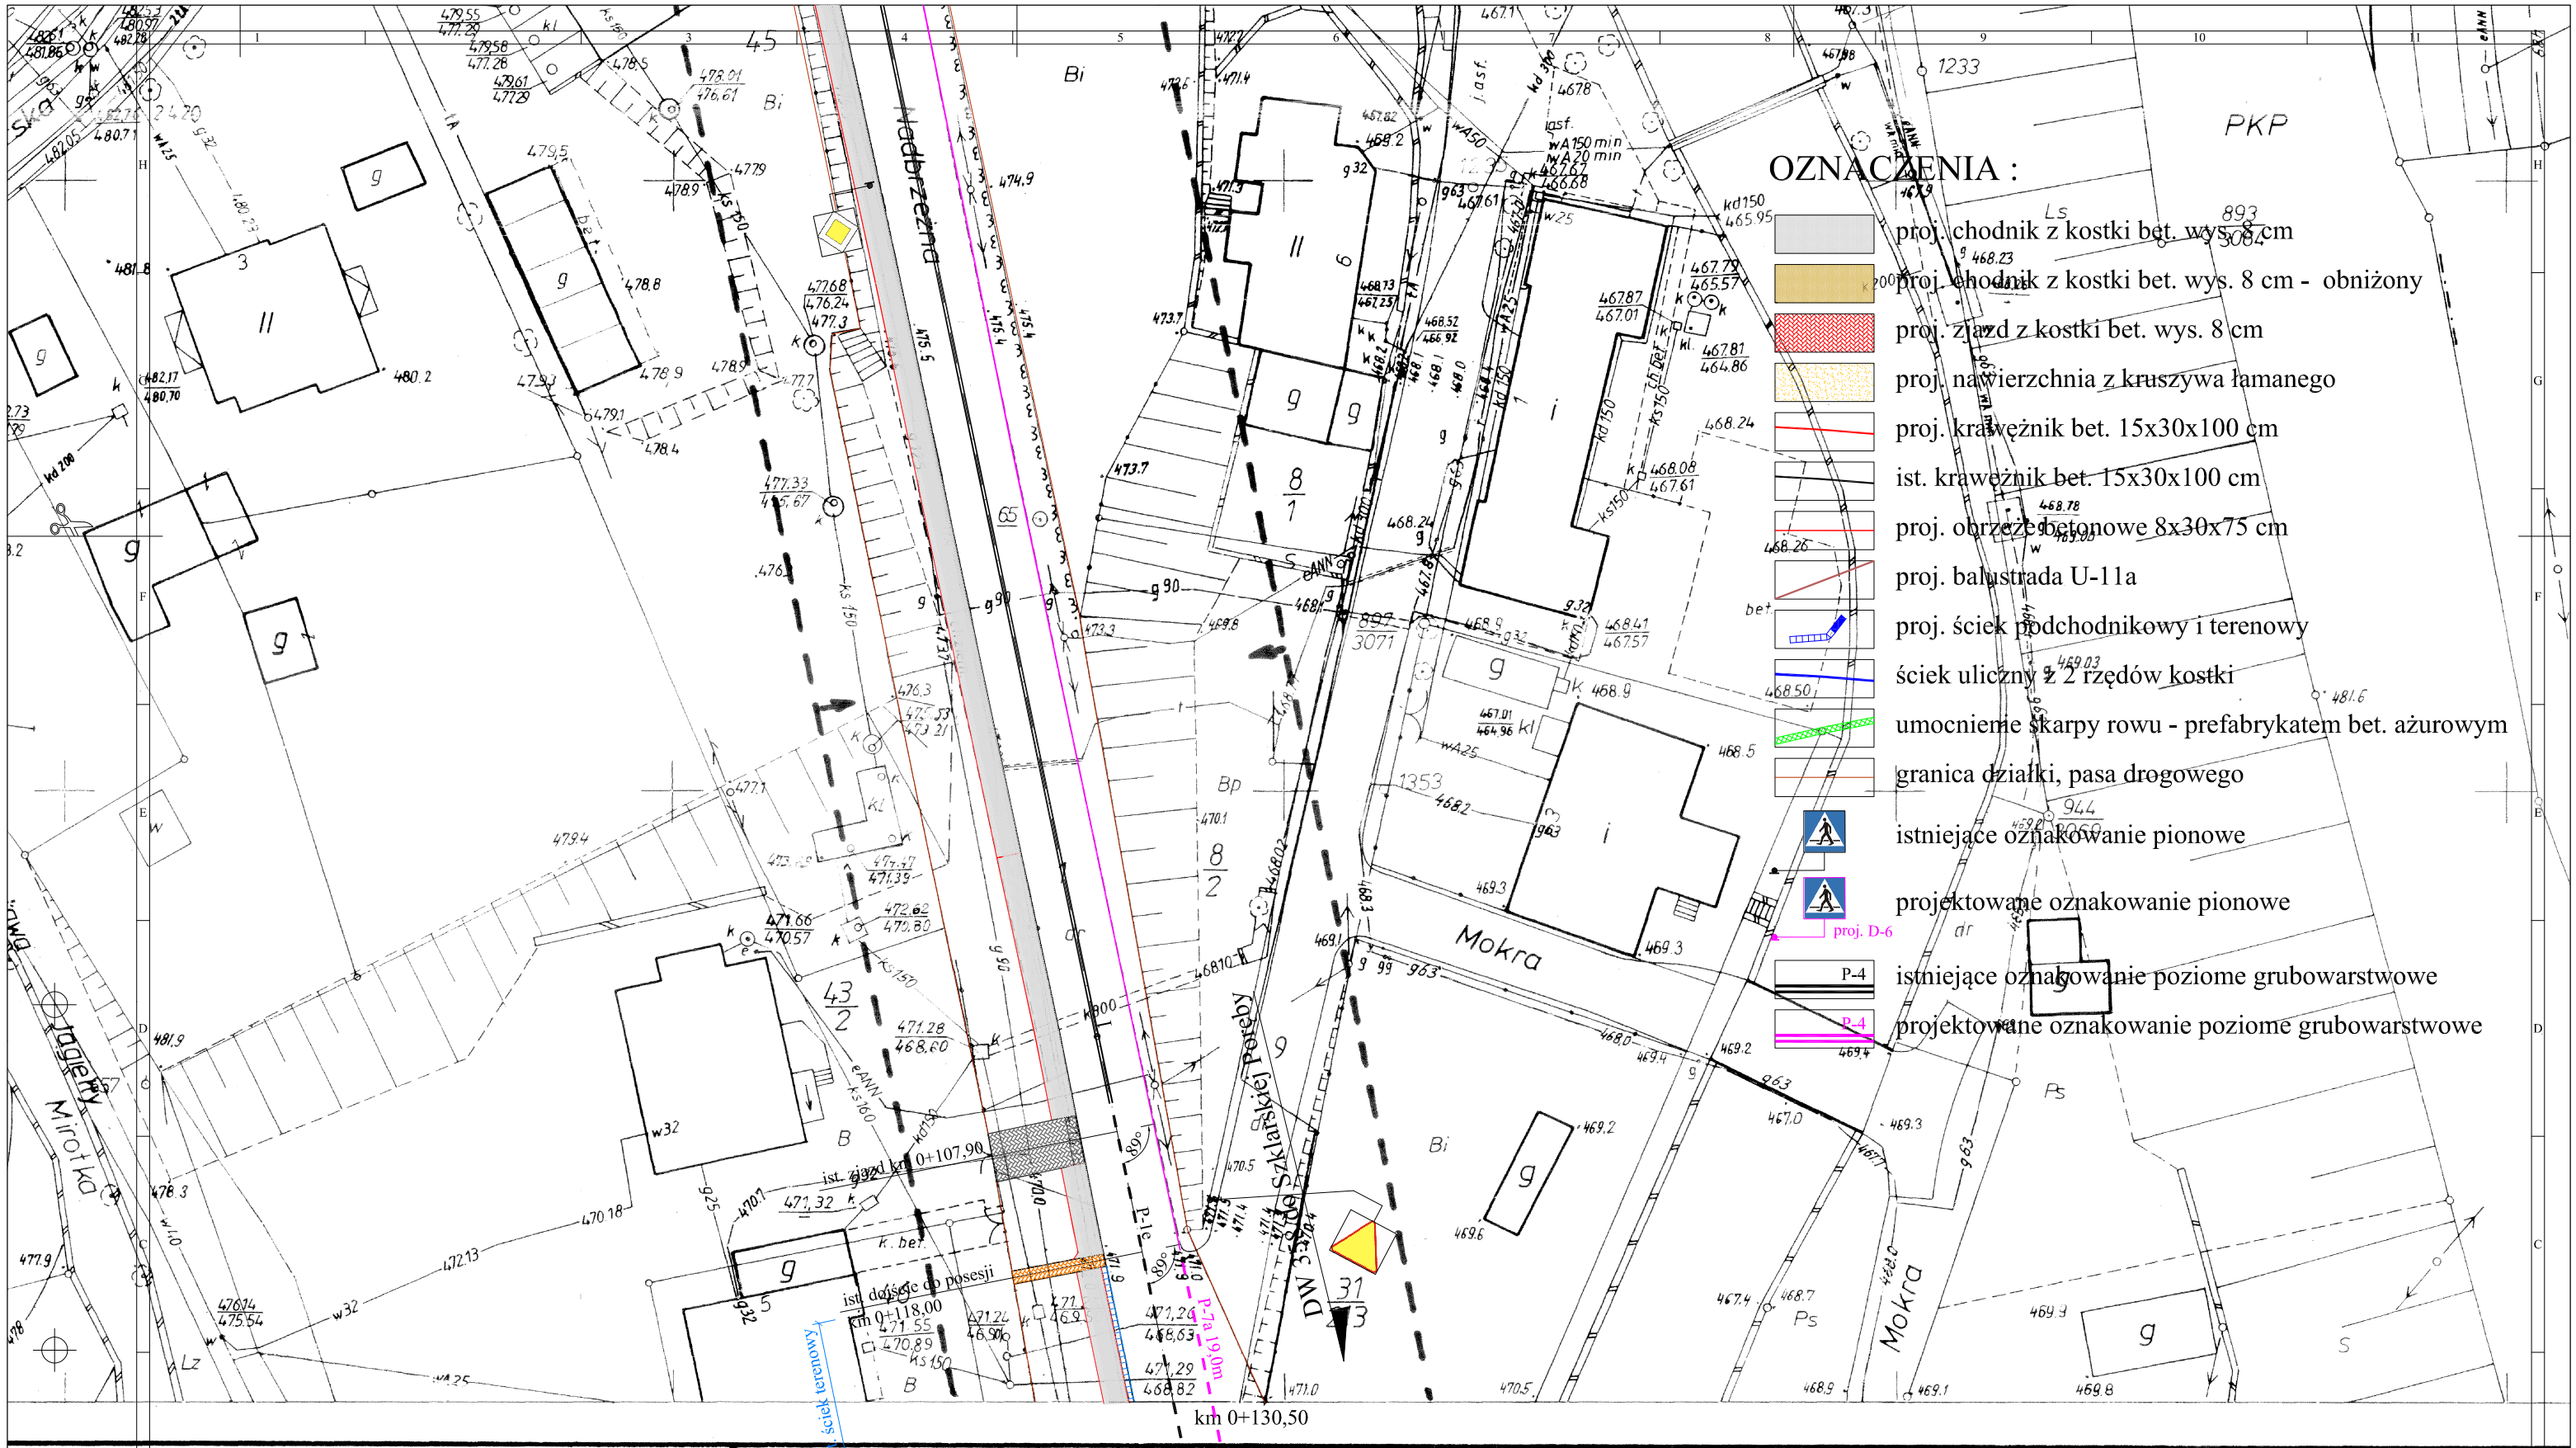

Mapa zasadnicza 1:500

1. Osnowa pozioma - układ państwowy 1965 - poligonizacja III klasy wysokościowa - poziom odniesienia Kronsztadt - OPGK Wrocław 1979 r.
2. Pomiar szczegółów wykonano metodą bezpośrednią rzeźby - metodą tachimetryczną i metodą punktów rozproszonych - OPGK Wrocław 1979 r.
3. Mapa - siatka kwadratów i osnowa koordynatografem, sytuacja i rzeźba nanośnikiem tachimetrycznym oraz cyrklem i podziałką - OPGK Wrocław 1979 r.

WIERADÓW ZDRÓJ

Temat: Adres:	BUDOWA CHODNIKA W m. ŚWIERADÓW ZDRÓJ W CIĄGU DROGI WOJEWÓDZKIEJ NR 358		
Tytuł rysunku:	PROJEKT ZAGOSPODAROWANIA TERENU	Data:	02.2012 r.
Stadium:	PROJEKT BUDOWLANY	Skala:	1:500
Projektant:	mgr inż. Robert Wieczorkowski	Podpis:	Nr rys.
Sprawdził:		Podpis:	2

Szkic arkuszy sąsiednich
Robert Wieczorkowski 59-800 Lubań, ul. Moniuszki 10
tel. +48(75)7215525
0733
1213

CADprojekt

OKRĘGOWE PRZEDSIĘBIORSTWO G
KARTOGRAFICZNE WE WROCŁ
Kierownik Pracowni
Władysław Mikłuszka
Specjalista d/s Jakości
H. Pawłowska
Nr ks. rob 1397/I
Wrocław, d
I-szy Z-
Nacze
inż. M