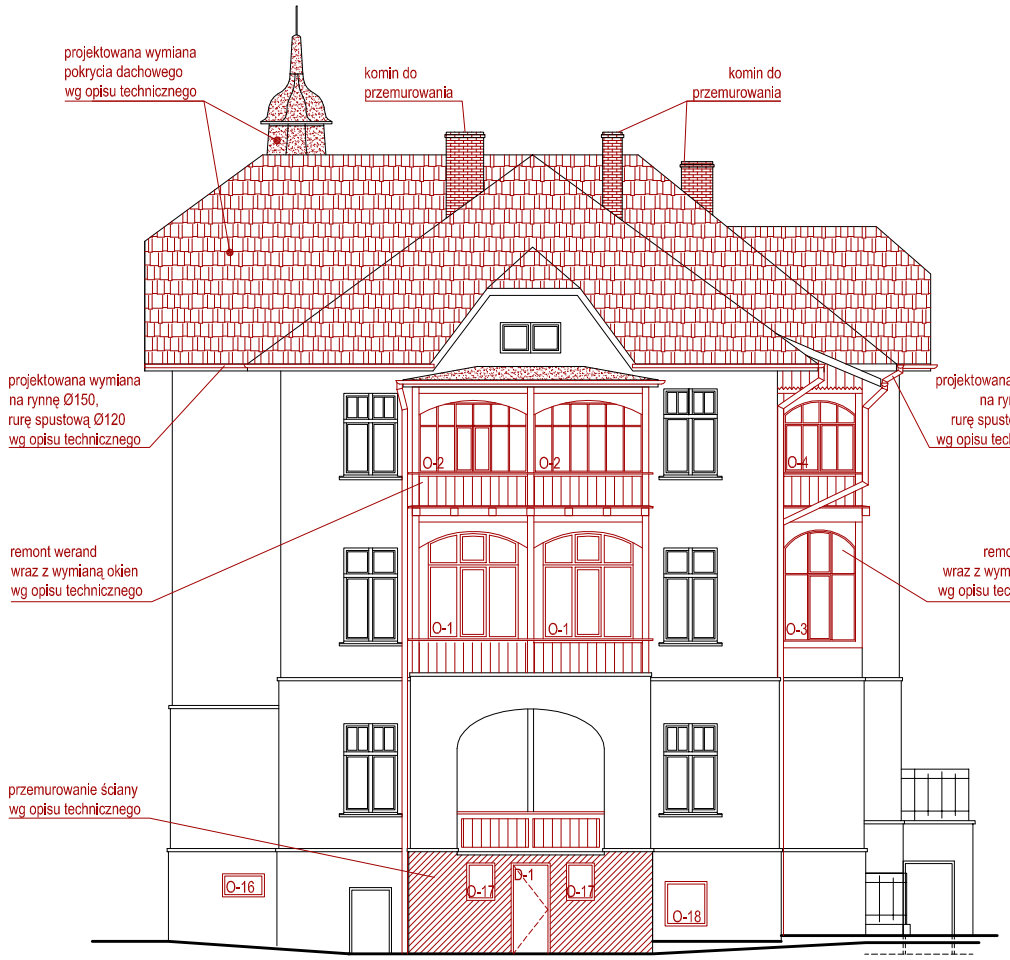

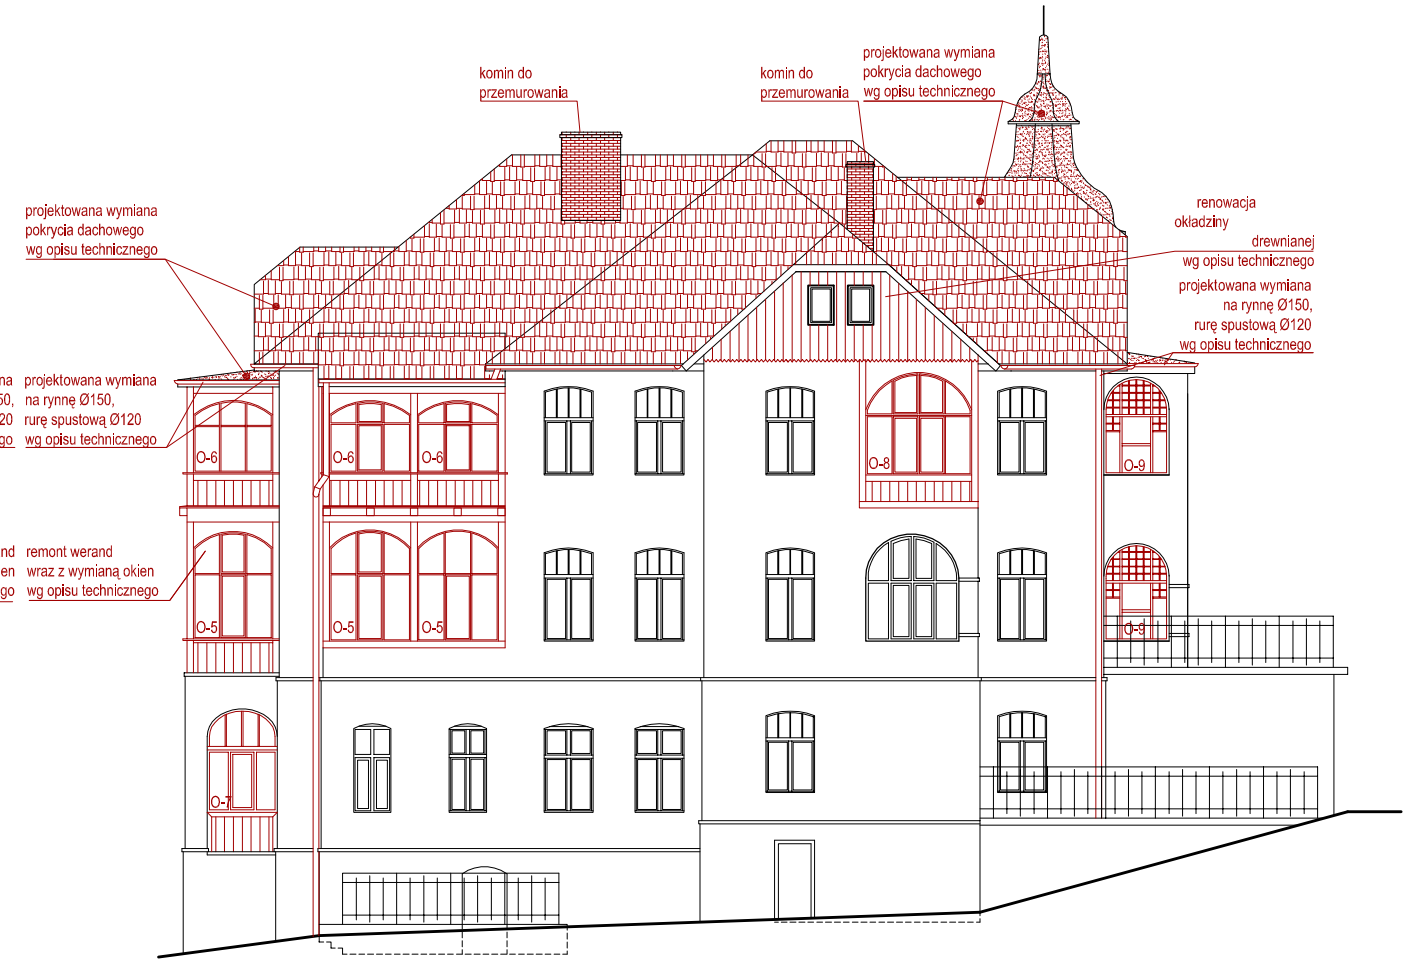

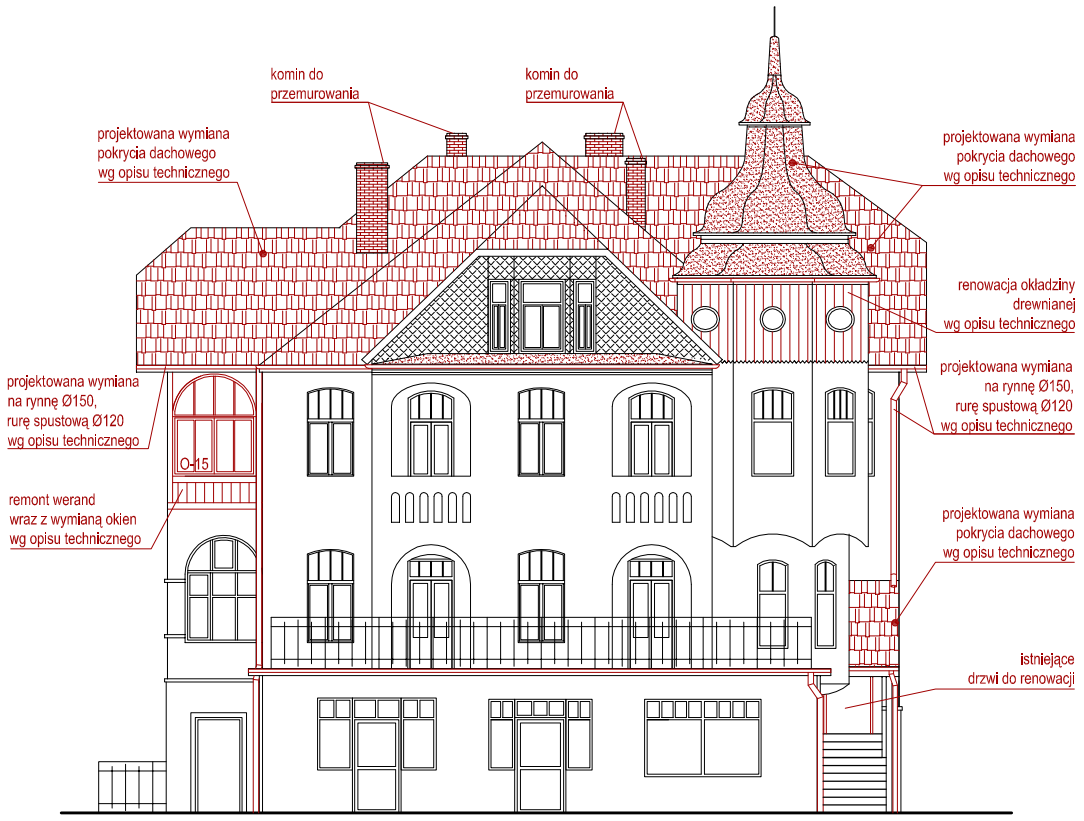

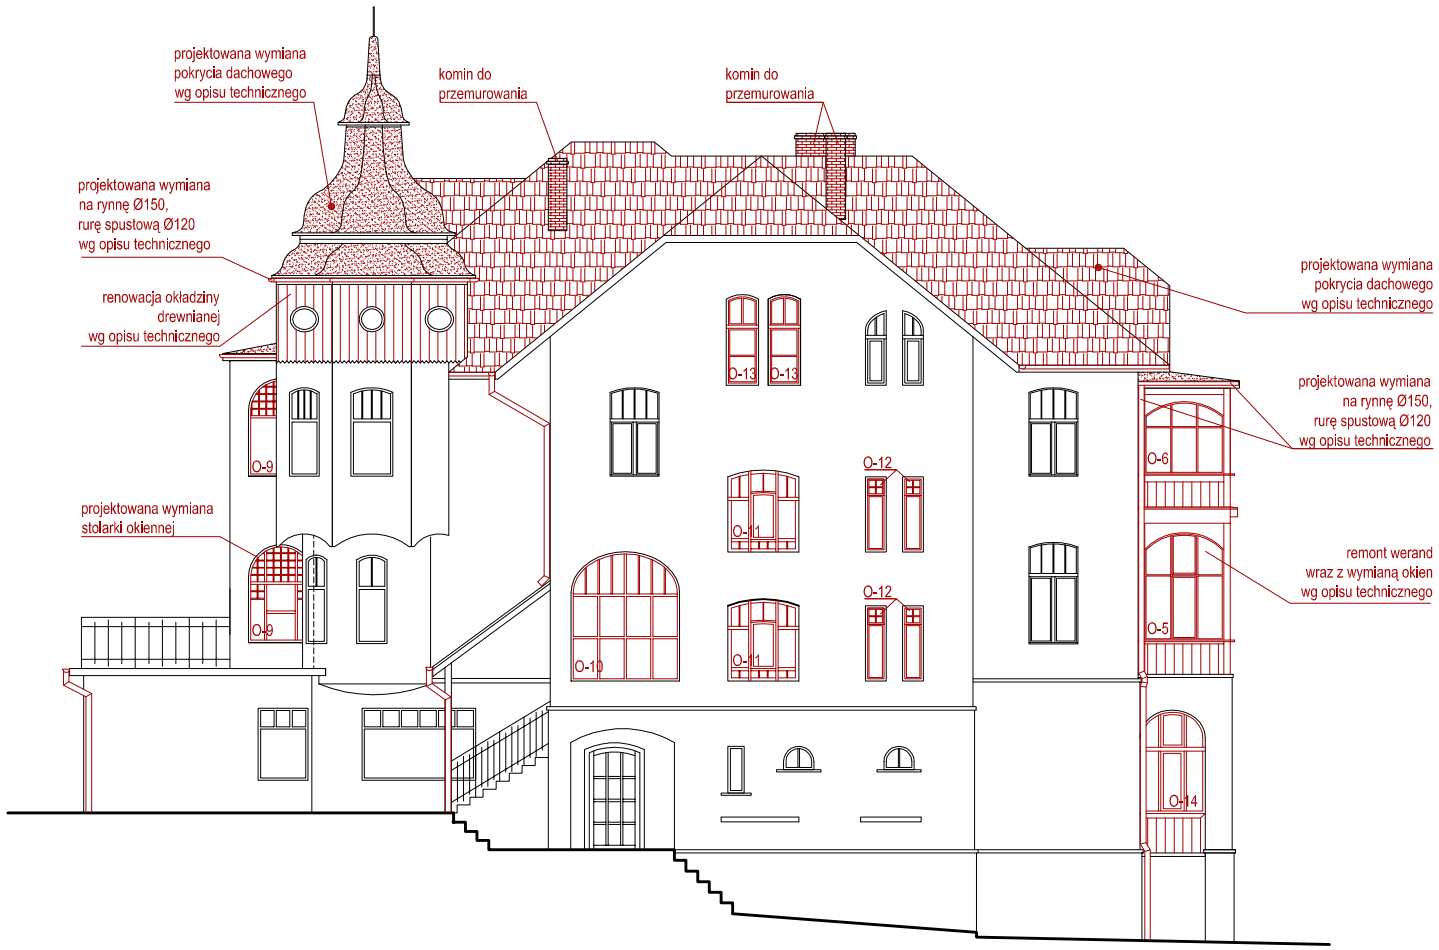

LEGENDA

elementy projektowane/ do wymiany

elementy do demontażu

UWAGA!
WSZYSTKIE WYMIARY SPRAWDZIĆ NA BUDOWIE

Archimmodicus s.j.
Archimmodicus s.j.
Mariusz Fabjanowski, Grzegorz Kędzierski
51-608 Wrocław, ul.Różyckiego 1c pok 233
tel.0503176038 , tel./fax(071) 7584595

Inwestor	Gmina Miejska Świeradów Zdrój				
Adres	ul. 11-go Listopada 35, 59-850 Świeradów-Zdrój				
Obiekt	Budynek mieszkalno-usługowy				
Adres	ul. Zdrojowa 10, 59-850 Świeradów-Zdrój				
Adres geod.	AM 9, obręb IV, działka nr 40/2				
Temat projektu	Remont budynku				
Temat rysunku	ELEWACJE				
	Imię i nazwisko		Data	Nr upr.	Podpis
Projektował:	dr Inż. arch. P.Nowakowski		09.2010r.	249/94/UW	
Kreślił:	mgr inż. arch. Alicja Polzeba		09.2010r.		
	mgr inż. arch. Paulina Janeczko		09.2010r.		
Sprawdził:	mgr inż. arch. G. Gajewski		09.2010r.	25/03/DOIA	
ARCHM/31/10	1:100	P.W.	Budowlana	A-02	
Nr projektu	Skala	Faza	Branża	Nr rysunku	