



PRZEKRÓJ KONSTRUKCYJNY OD KM 0+000 DO 0+153,46

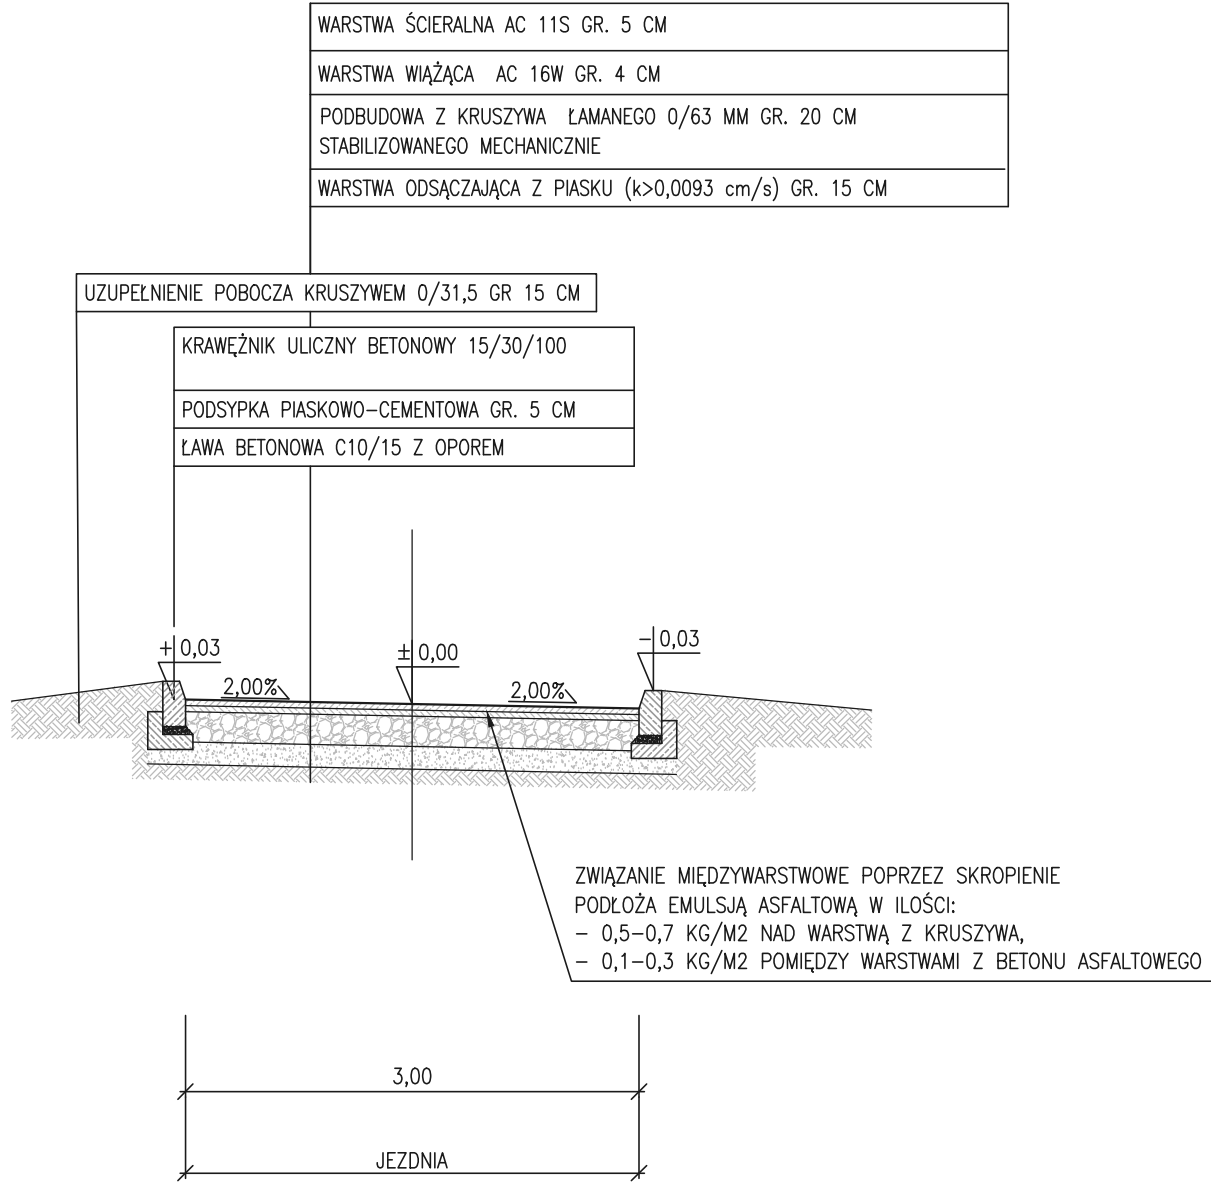

SZCZEGÓŁ KONSTRUKCYJNY SKALA 1:10
KRAWĘŻNIK DROGOWY BEZ ŚCIECIA NA ŁAWIE BETONOWEJ Z OPOREM

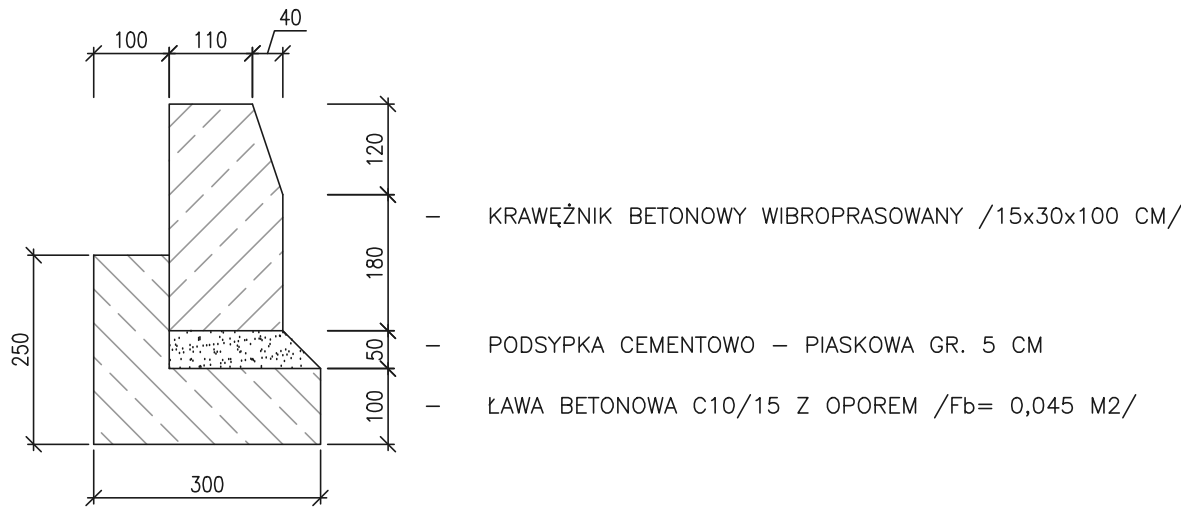



ZAKŁAD DRÓG I MOSTÓW MACIEJ WANDZEL
58-500 Jelenia Góra, ul. Poziomkowa 10
NIP: 611-178-70-58 -- tel.: (*75) 641 99 82 -- e-mail: zdim_wandzel@go2.pl


Investor: **Gmina Świeradów Zdrój**
59-850 Świeradów Zdrój, ul. 11-go Listopada 35

Obiekt: Odbudowa nawierzchni drogi wraz z systemem odwodnienia ul. Dąbrowskiego w Świeradowie Zdrój (0+000 - 0+770)- nawalne opady i powódź 2010r


Faza projektu: DOKUMENTACJA PROJEKTOWA

Branża: DROGOWA

Treść rysunku: PRZEKRÓJ KONSTRUKCYJNY DROGI

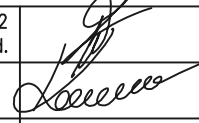Projektant: BRANŻA DROGOWA	mgr inż. Czesław Wandzel	Upr. bud. Nr 982/82 spec. konstr. - bud.	
Asystent projektanta:	inż. Maciej Kaczor		

Imię, Nazwisko:	Numer uprawnień:	Podpis:
-----------------	------------------	---------

	04.2012 r.	-	1:50	D4
---	------------	---	------	----

Nr projektu/egz.:	Data:	Format rysunku:	Skala:	Nr rysunku:
-------------------	-------	-----------------	--------	-------------

Rozpowszechnianie i powielanie niniejszej dokumentacji bez zgody posiadacza praw autorskich jest zabronione, Dz.U.24/1994, poz.83, ART 115-118.

AutoCAD Civil3D ® by Autodesk, Inc.; product serial no.: 349-90666083