




Szczegół D, E

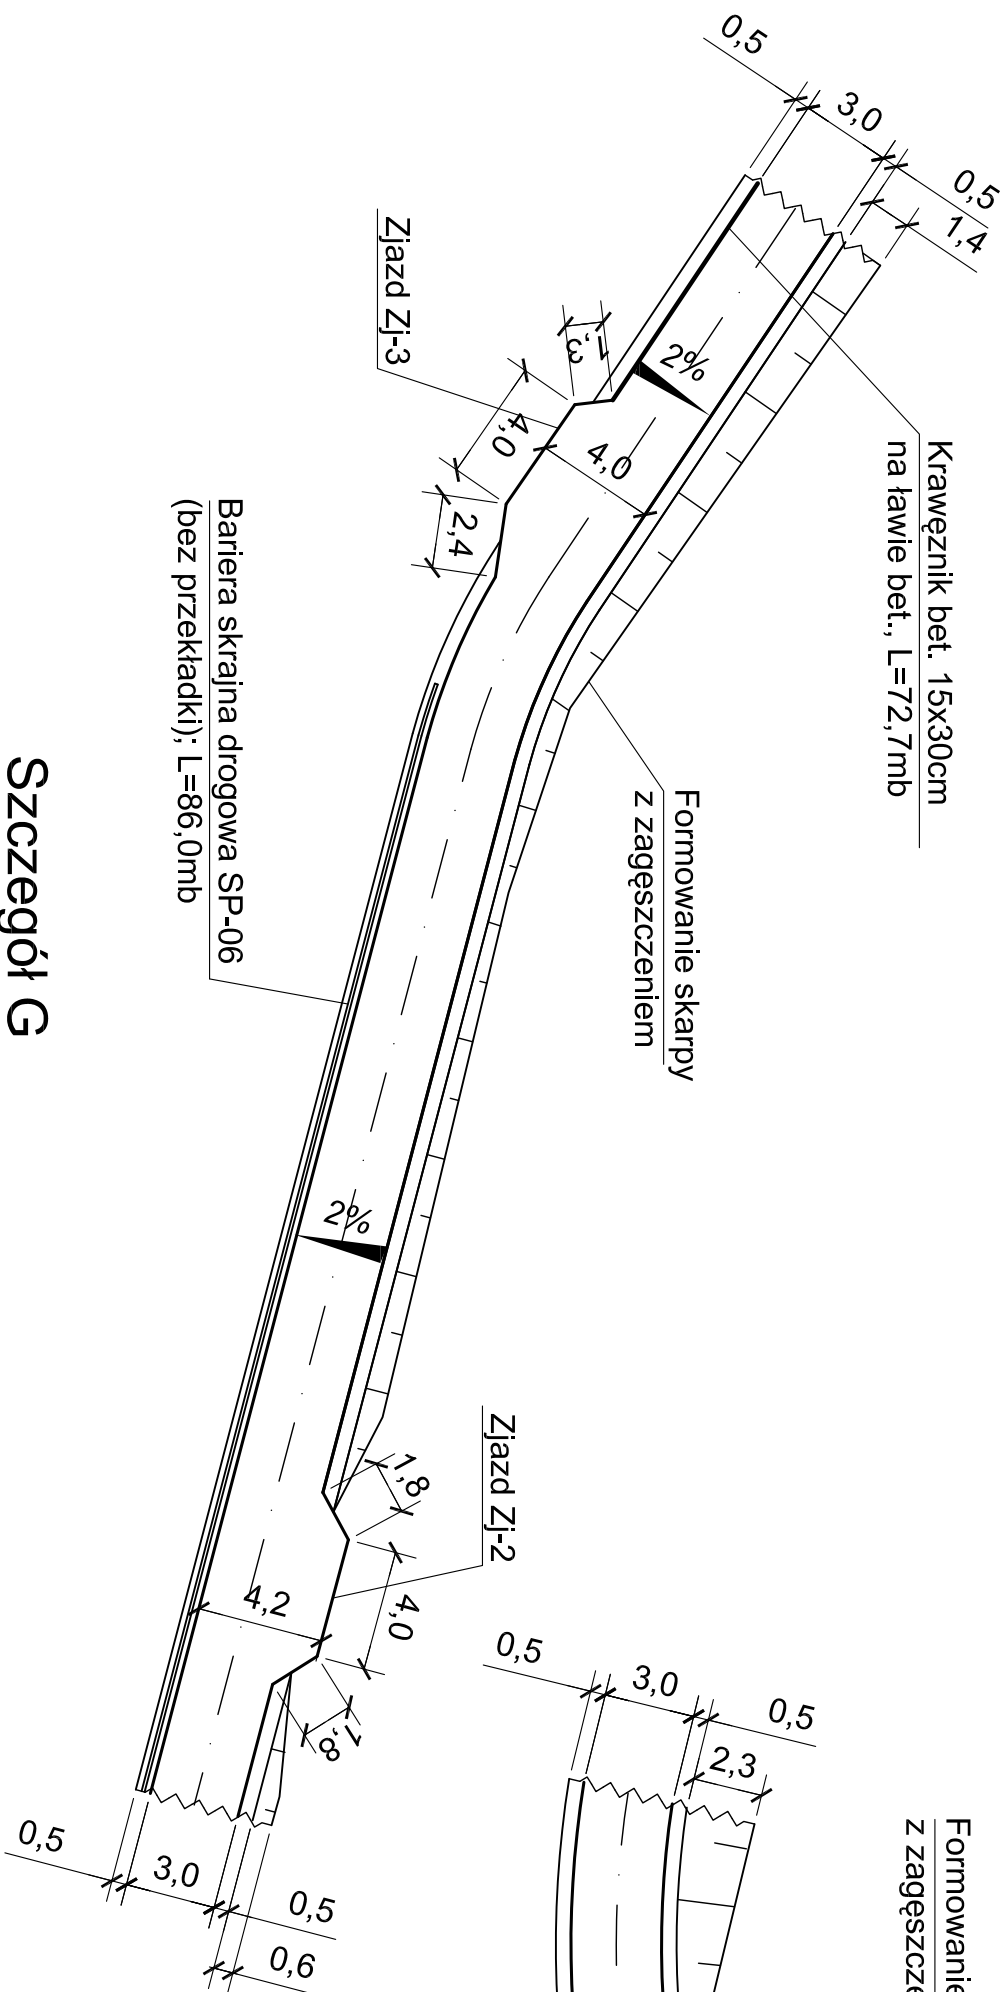


Szczegół F

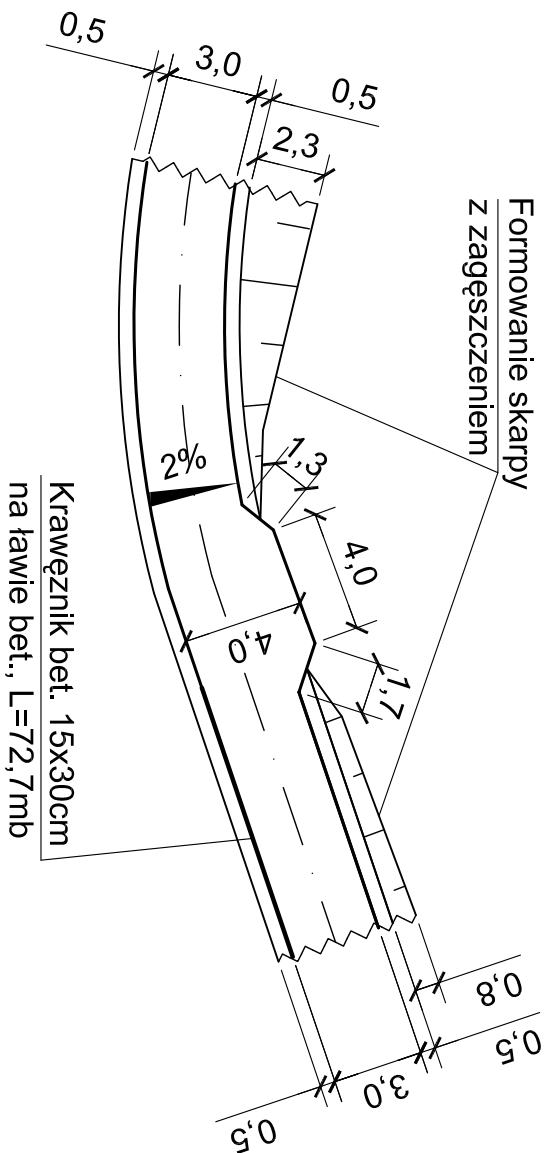


Szczegół H

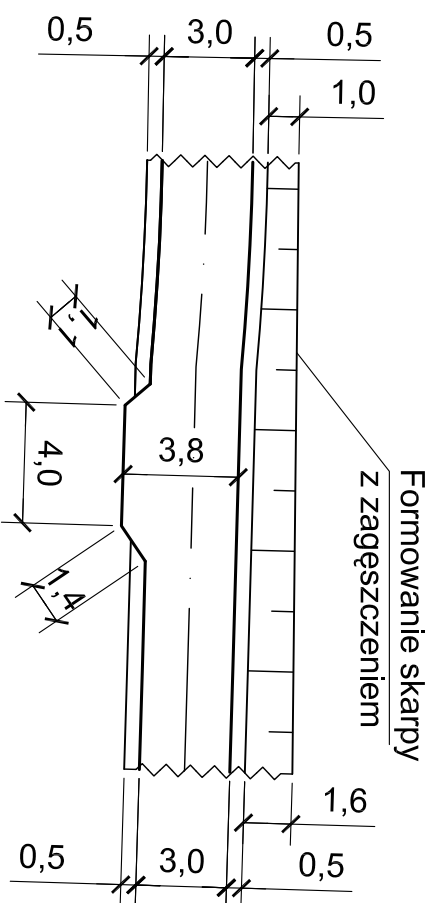

Szczegół G

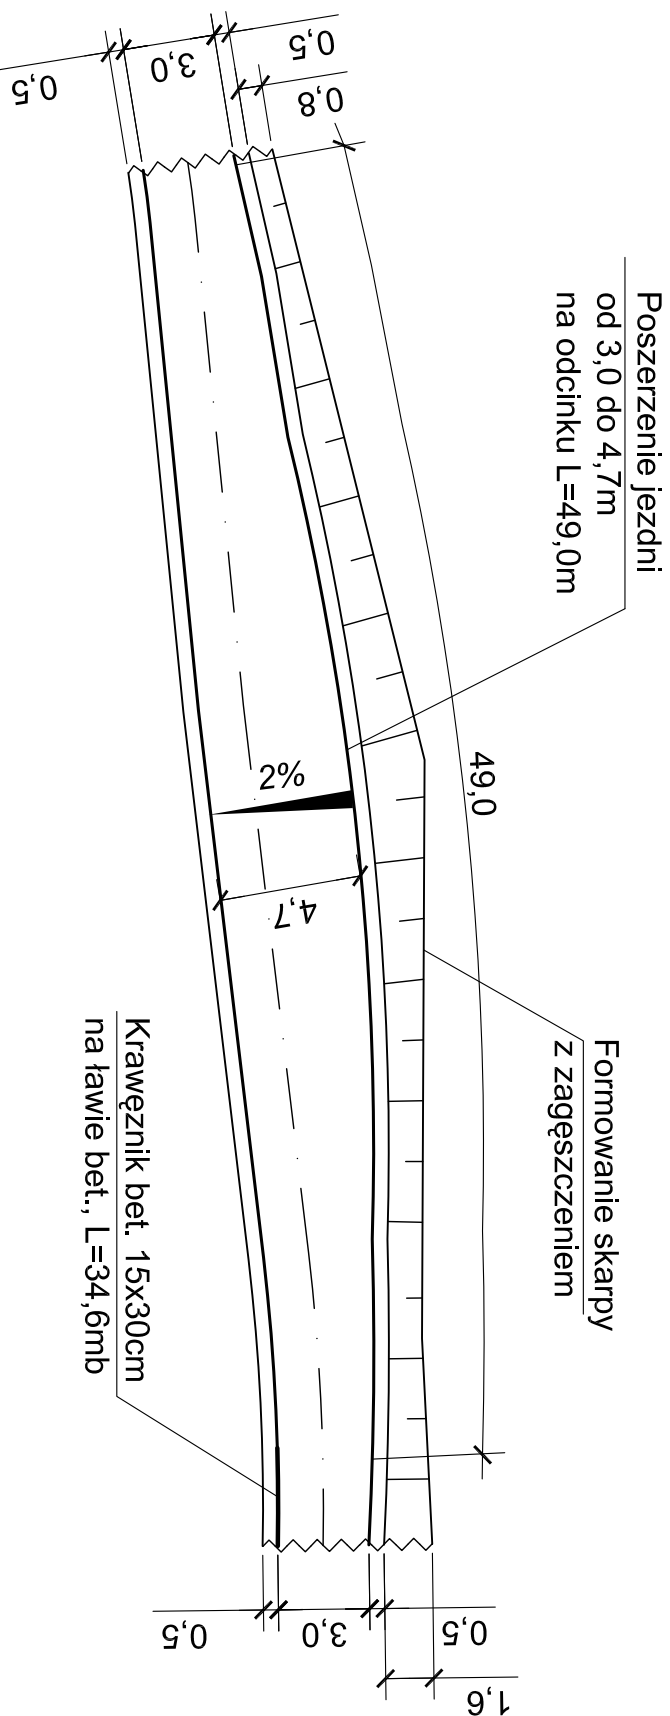

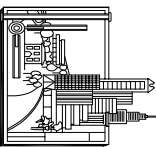Biuro Projektów i Usług Budownictwa AUD PROJEKT 59-820 Łęсна, ul. Kościuszki 5/2A			
TEMAT/OBIEKT/ADRES: ROBOTA WYKONAWCZA DROGI WRAZ Z SYSTEMEM ODWODNIENIA UL. GÓRZYSTA W ŚWIERADOWIE-ZDRÓJU – NAWIĄZANIE OPADÓW I POWODŹ 2010 R.			
TYTUŁ RYS.	SZCZEGÓŁ D, E, F, G, H	NR RYS:	
INWESTOR	GMINA MIEJSKA ŚWIERADÓW-ZDRÓJ	7	
PROJEKTANT	MGR INŻ. JERZY DEC NR UPR.: 1496/86/2285/91/64/DOŚ/03, DOŚ/MW/0165/01.	Podpis:	
ASISTENT PROJEKTANTA	MGR INŻ. KONRAD PAŚ	Podpis:	SKALA: 1:250 Data opracowania: Kwiecień 2012r.