


PRZEKRÓJ KONSTRUKCYJNY G-G

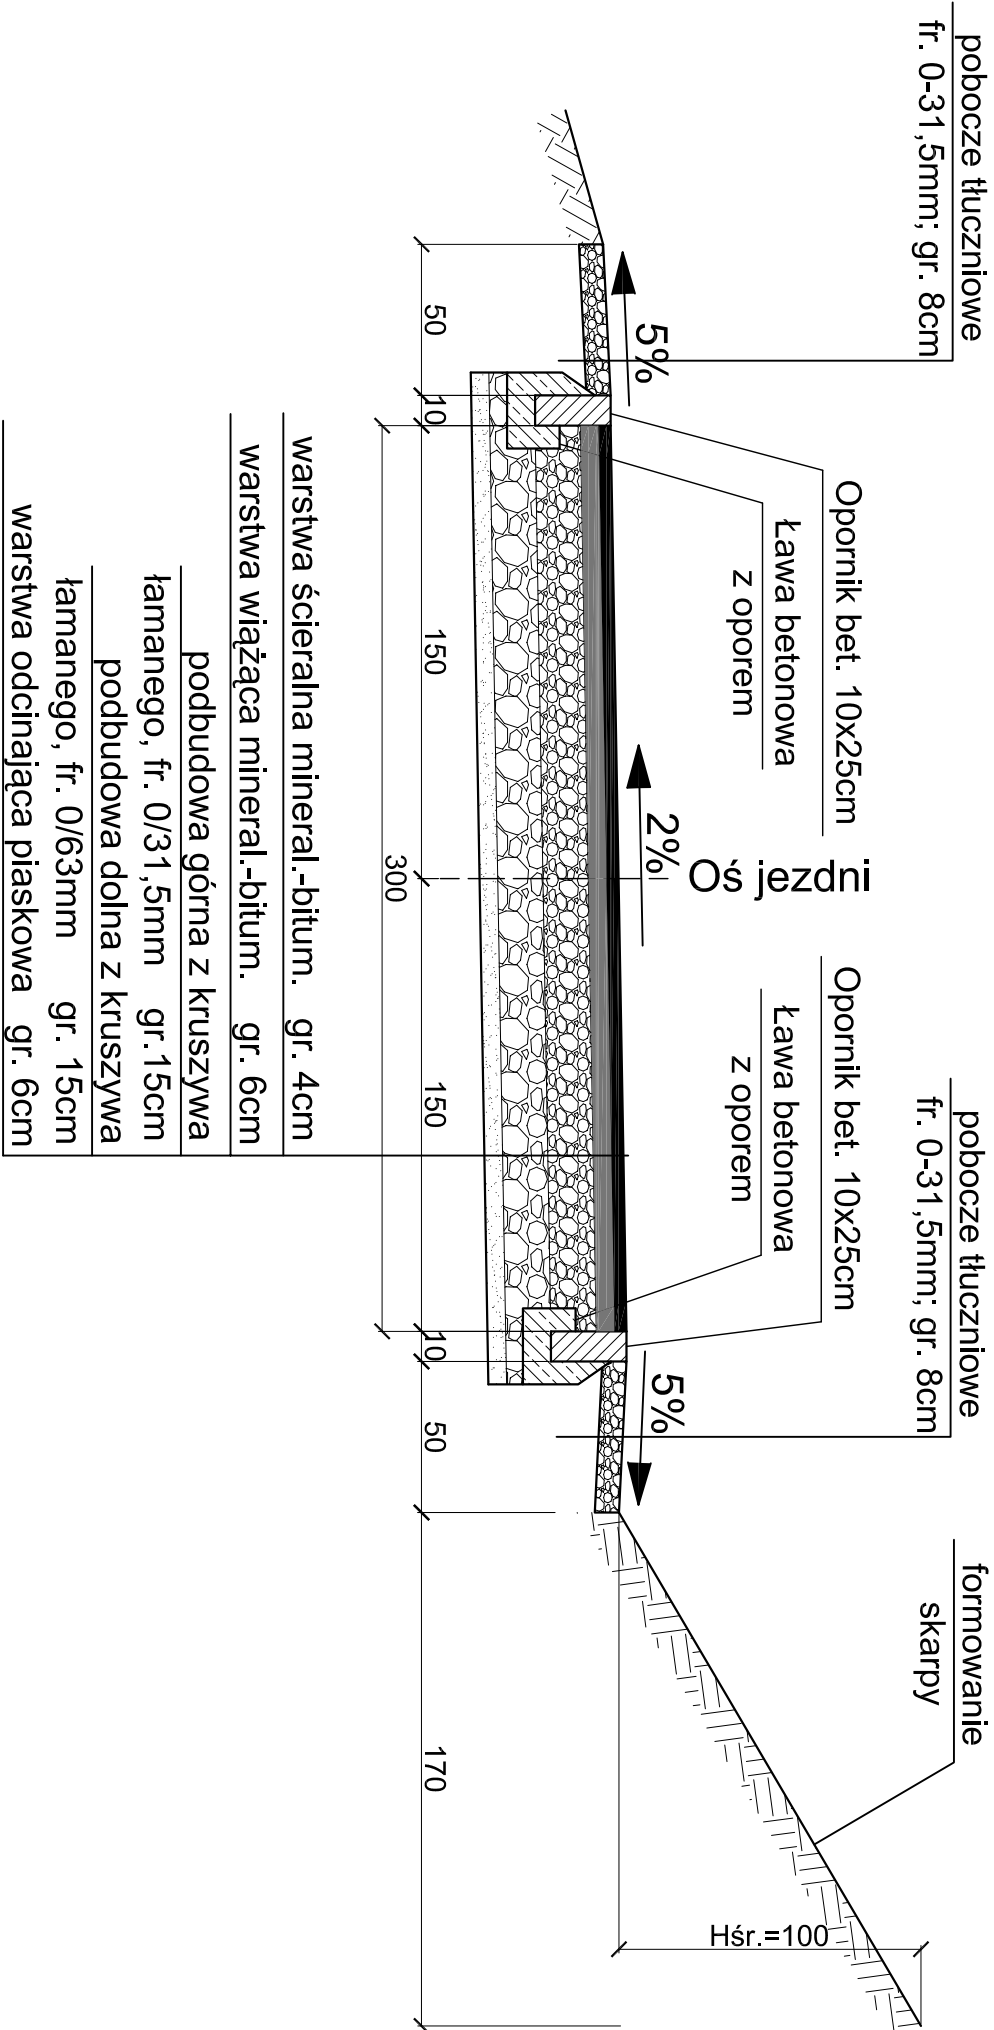

Biuro Projektów i Usług Budownictwa A.U.D. PROJEKT 59-820 Leśna, ul. Kościuszki 5/2A				
TEMAT/OBIEKT/ADRES: ROBOTA WYKONAWCZA DROGI WRAZ Z SYSTEMEM ODWODNIENIA UL. GÓRZYSTA W ŚWIERADOWIE-ZDRÓJU – MAJALNE OPADY I POWÓDŹ 2010 R.				
TYTUŁ RYS.	PRZEKRÓJ KONSTRUKCYJNY G-G			
INWESTOR	GMINA MIEJSKA ŚWIERADÓW-ZDRÓJ		NR RYS: 5	
PROJEKTANT	MGR INŻ. JERZY DEC NR UPR.: 1496/86/2285/91/64/DOŚ/03, DOŚ/MW/0165/01.	Podpis:		SKALA: 1:25
ASYSTENT PROJEKTANTA	MGR INŻ. KONRAD PAŚ	Podpis:		Data opracowania: Kwiecień 2012r.