




PRZEKRÓJ KONSTRUKCYJNY A-A

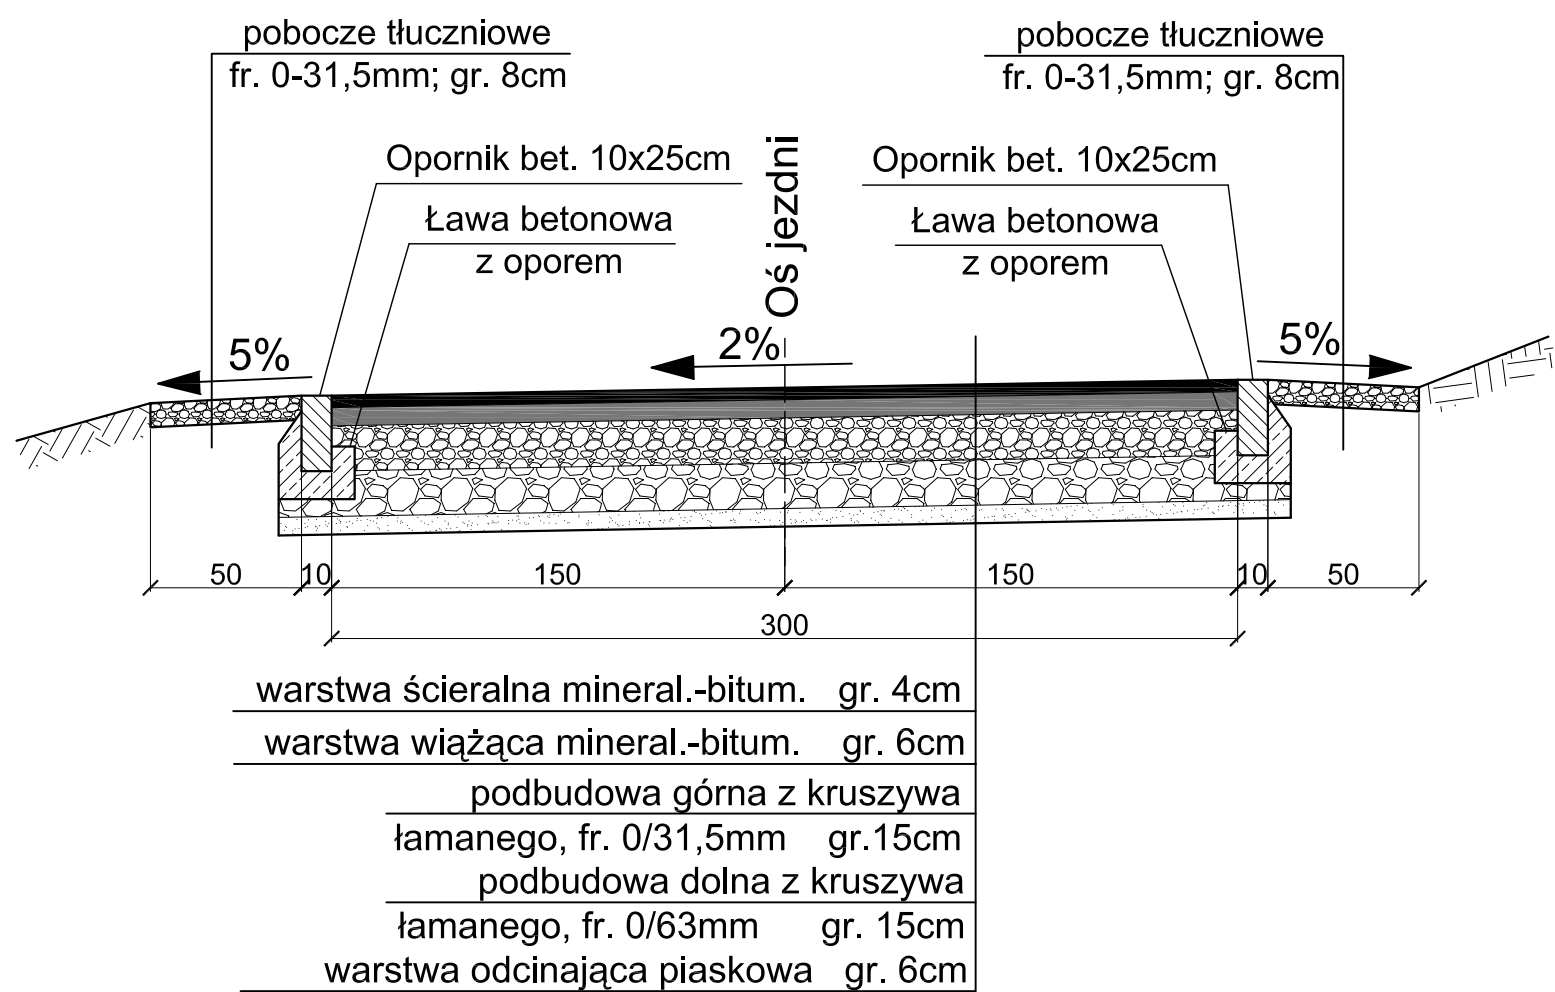

PRZEKRÓJ KONSTRUKCYJNY B-B

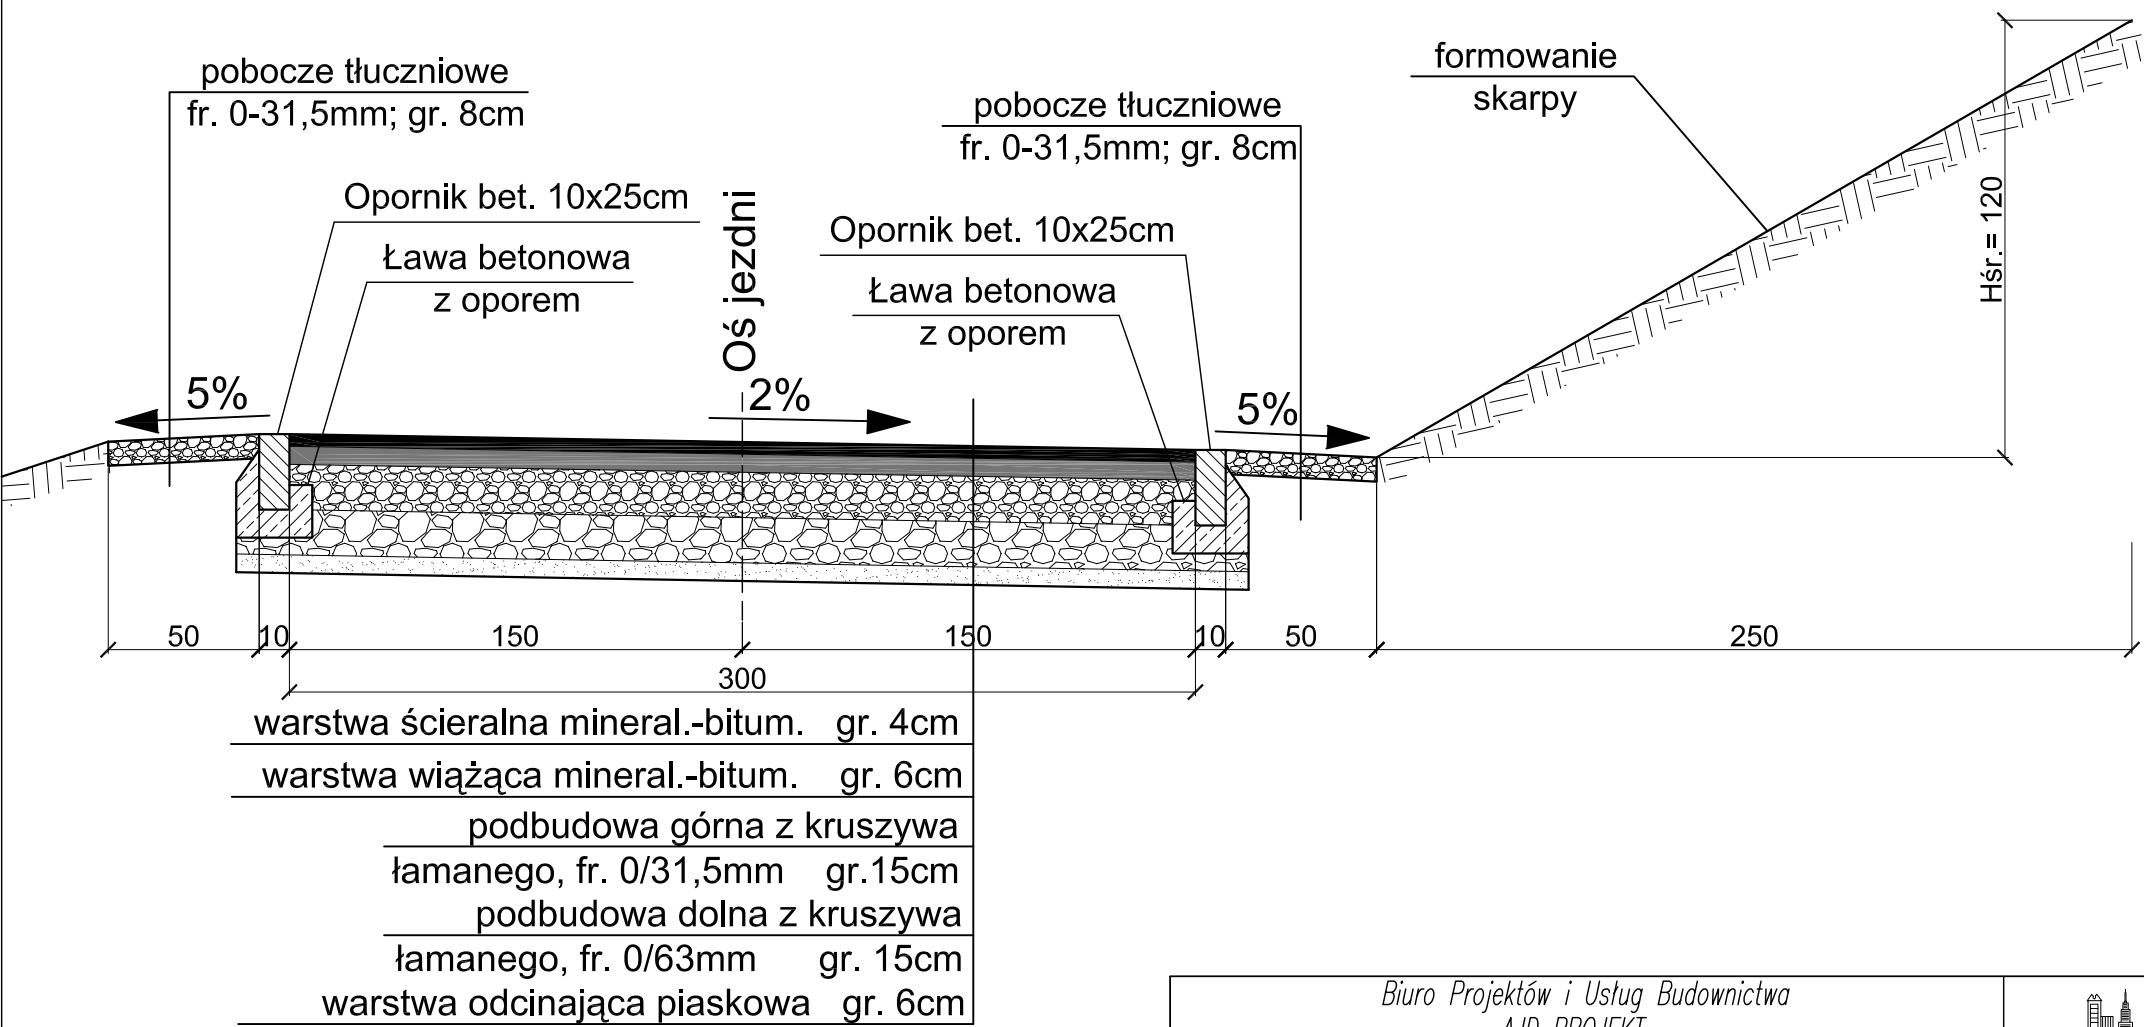

Biuro Projektów i Usług Budownictwa AJD PROJEKT 59-820 Leśna, ul. Kościuszki 5/2A			
TEMAT/OBIEKT/ADRES: ROBOTA WZMOCNIENIA DROGI WRAZ Z SYSTEMEM ODWODNIENIA UL. GÓRZYSTA W ŚWIERADOWIE-ZDRÓJU – NAWALNE OPADY I POWÓDŹ 2010 R.			
TYTUŁ RYS.	PRZEKRÓJ KONSTRUKCYJNY A-A, B-B		NR RYS: 2
INWESTOR	GMINA MIEJSKA ŚWIERADÓW-ZDRÓJ		
PROJEKTANT	MGR INŻ. JERZY DEC NR UPR.:1496/86;2285/91;64/DOŚ/03, DOŚ/WM/0165/01.	Podpis:	SKALA: 1:25
ASYSTENT PROJEKTANTA	MGR INŻ. KONRAD PAŚ	Podpis:	Data opracowania: Kwiecień 2012r.