
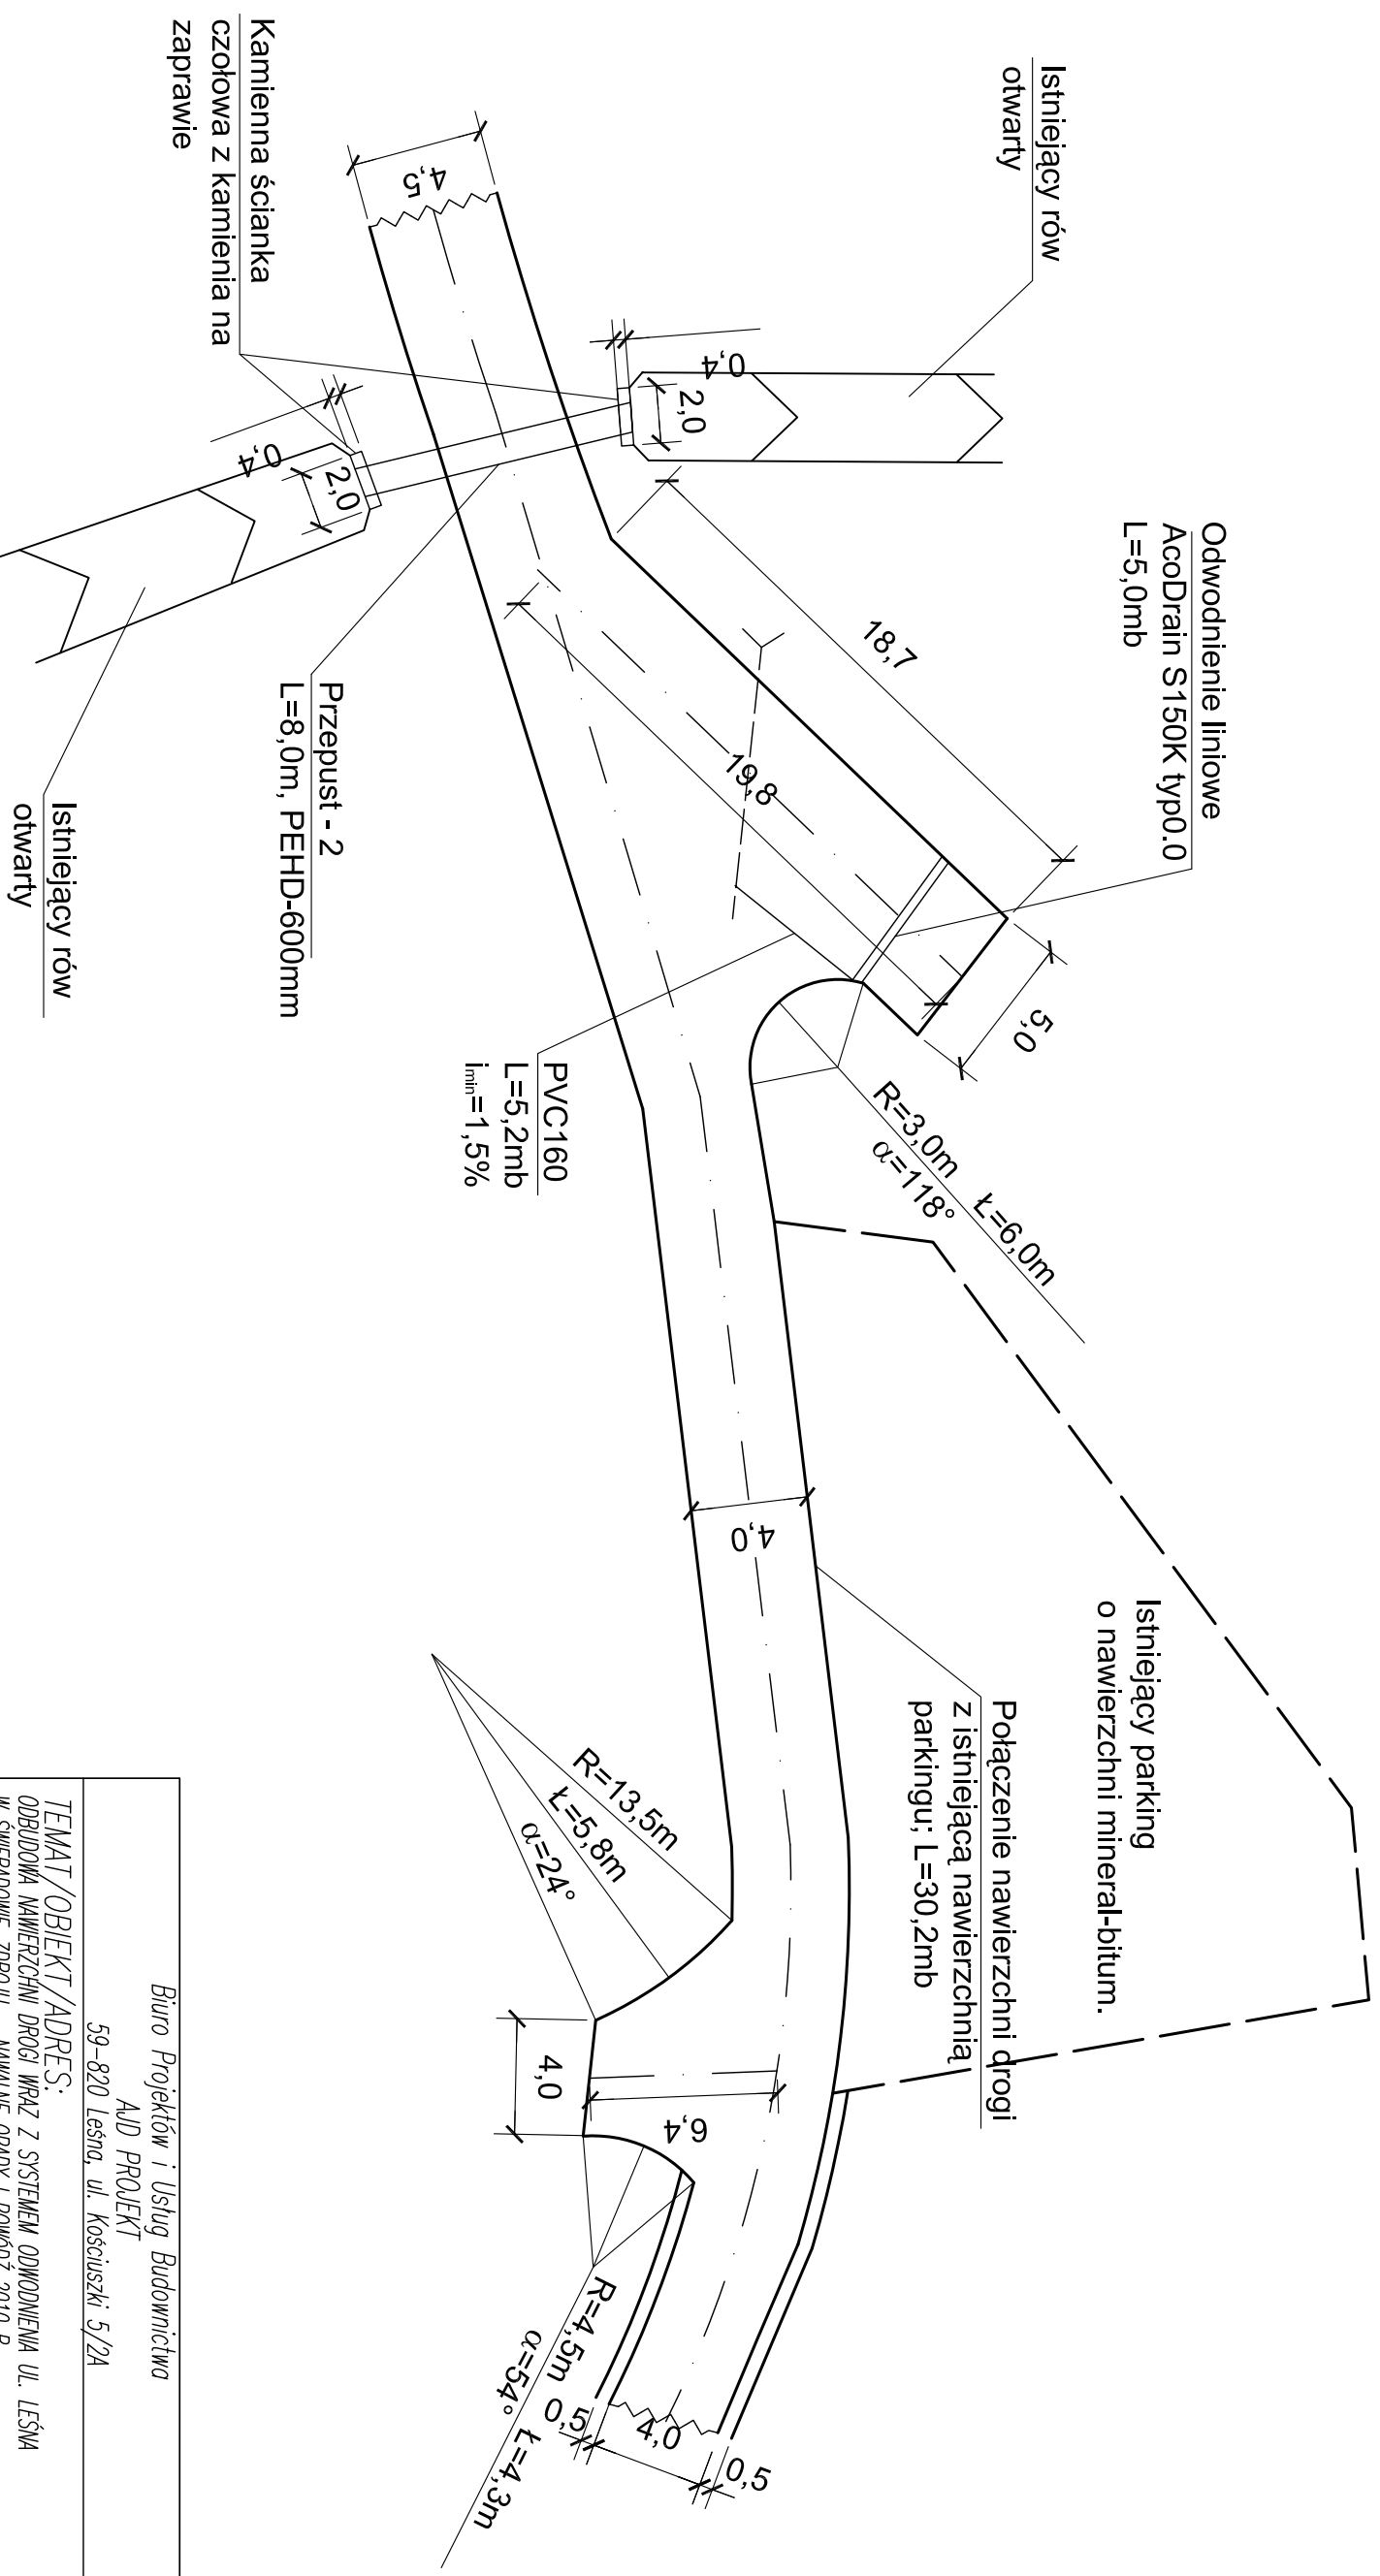


Skrzyżowania - 2, 3

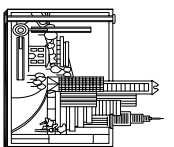

<div>Biurowie Projektów i Usług Budownictwa</div> <div>AUD PROJEKT</div> <div>59-820 Lesna, ul. Kosciuszki 5/2A</div>			
TEMAT/OBIEKT/ADRES: ODBIUDOWA NAWIERZCHNI DROGI WRAZ Z SYSTEMEM ODWODNIENIA UL. LEŚNA W ŚWIERADOWIE-ZDRÓJU – MAŁYNE OPADY I POWÓDZ 2010 R.			
TYTUŁ RYS.	SKRZYZOWANIE 2, 3	NR RYS. 7	
INWESTOR	GMINA MIEJSKA ŚWIERADÓW-ZDRÓJU	Podpis: SKALA: 1:250	
PROJEKTANT	MGR INŻ. JERZY DEC NR DPR.:1496/86,2285/91;64/D05/03, D05/MM/0165/01.		
ASISTENT PROJEKTANTA	MGR INŻ. KONRAD PAŚ	Podpis: Data opracowania: Kwiecień 2012r.	