

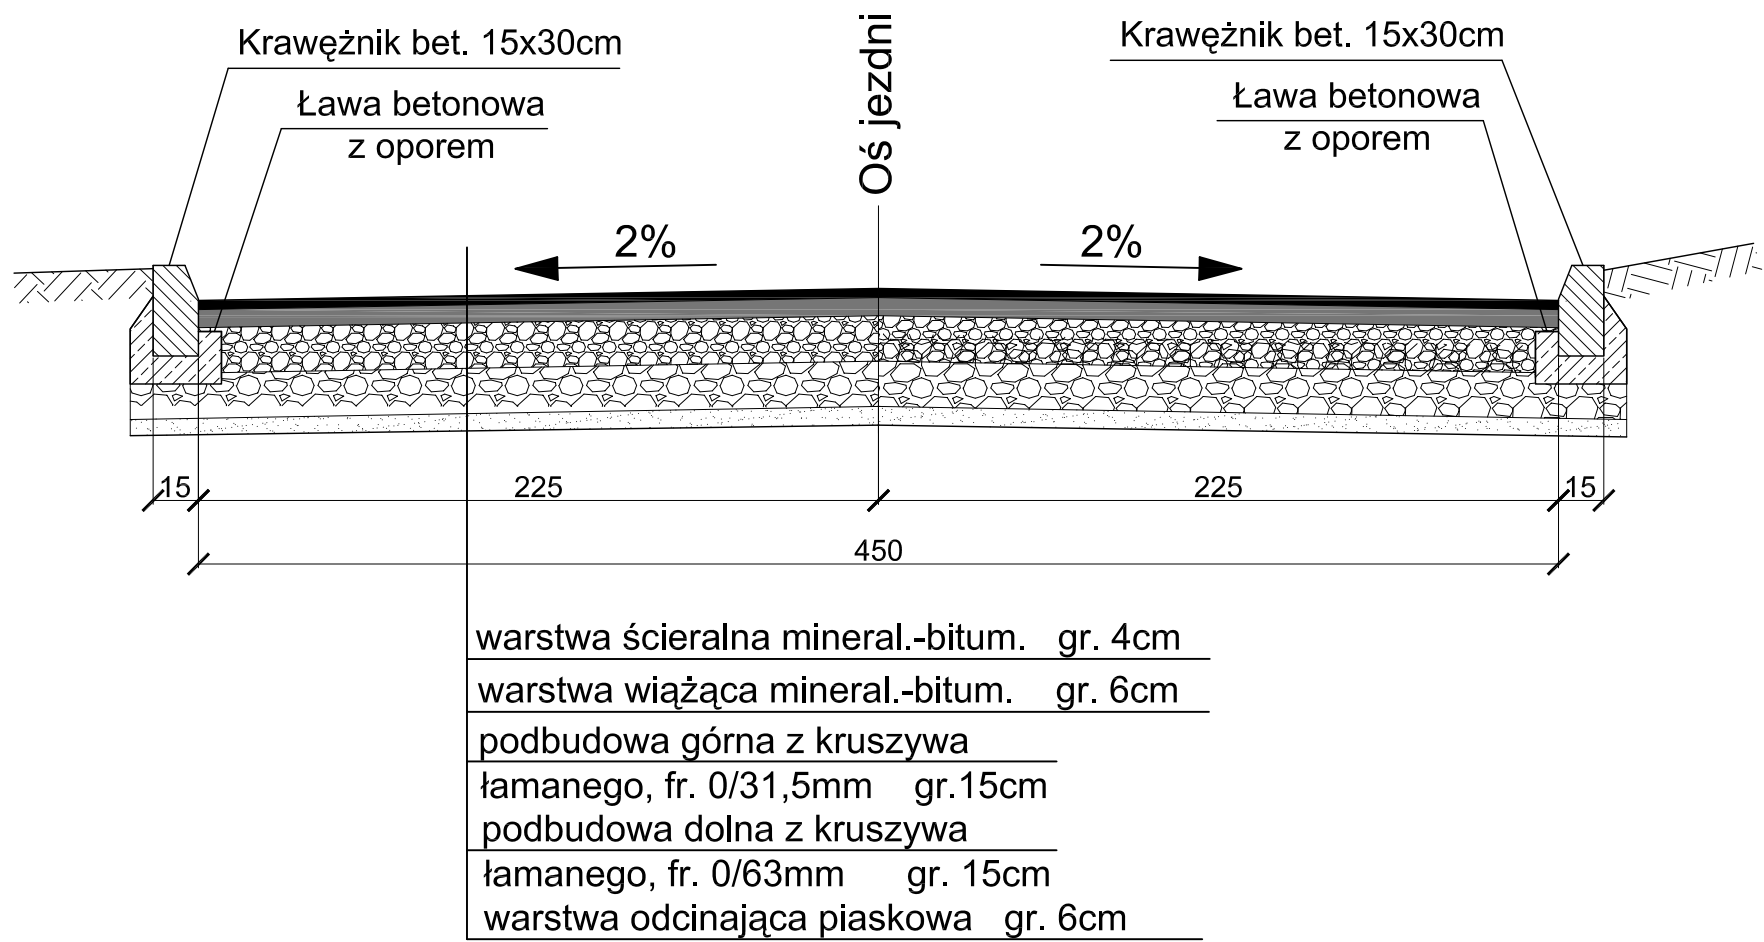


PRZEKRÓJ KONSTRUKCYJNYC-C

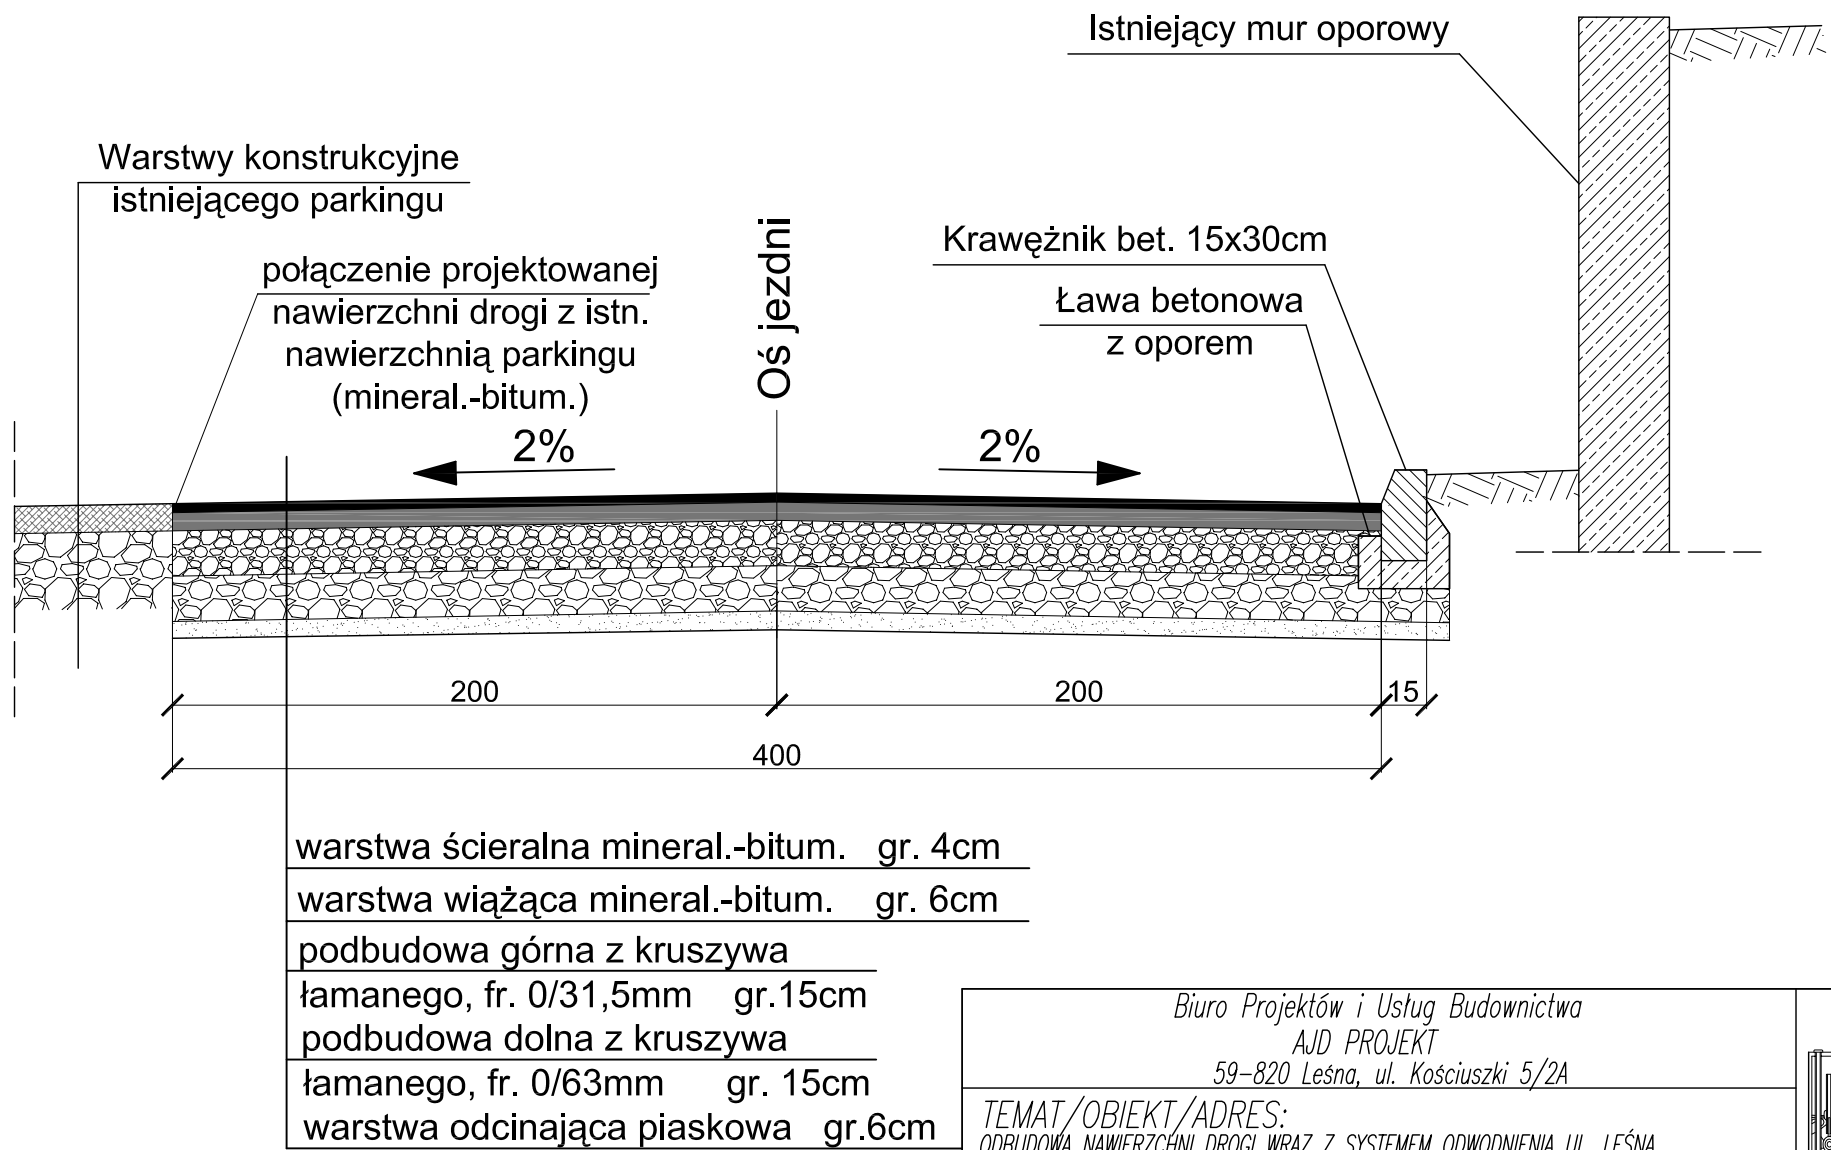

PRZEKRÓJ KONSTRUKCYJNYD-D

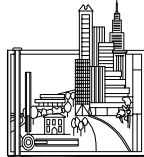

Biuro Projektów i Usług Budownictwa AJD PROJEKT 59-820 Leśna, ul. Kościuszki 5/2A			
TEMAT/OBIĘKT/ADRES: ODBUDOWA NAWIERZCHNI DROGI WRAZ Z SYSTEMEM ODWODNIENIA UL. LEŚNA W ŚWIERADOWIE-ZDRÓJU - NAWALNE OPADY I POWÓDŹ 2010 R.			
TYTUŁ RYS.	PRZEKRÓJ KONSTRUKCYJNY C-C, D-D		NR RYS: 4
INWESTOR	GMINA MIEJSKA ŚWIERADÓW-ZDRÓJ		
PROJEKTANT	MGR INŻ. JERZY DEC NR UPR.:1496/86;2285/91;64/DOŚ/03, DOŚ/WM/0165/01.	Podpis:	SKALA: 1:25
ASYSTENT PROJEKTANTA	MGR INŻ. KONRAD PAŚ	Podpis:	Data opracowania: Kwiecień 2012r.