


PRZEMKÓJ KONSTRUKCYJNY B-B

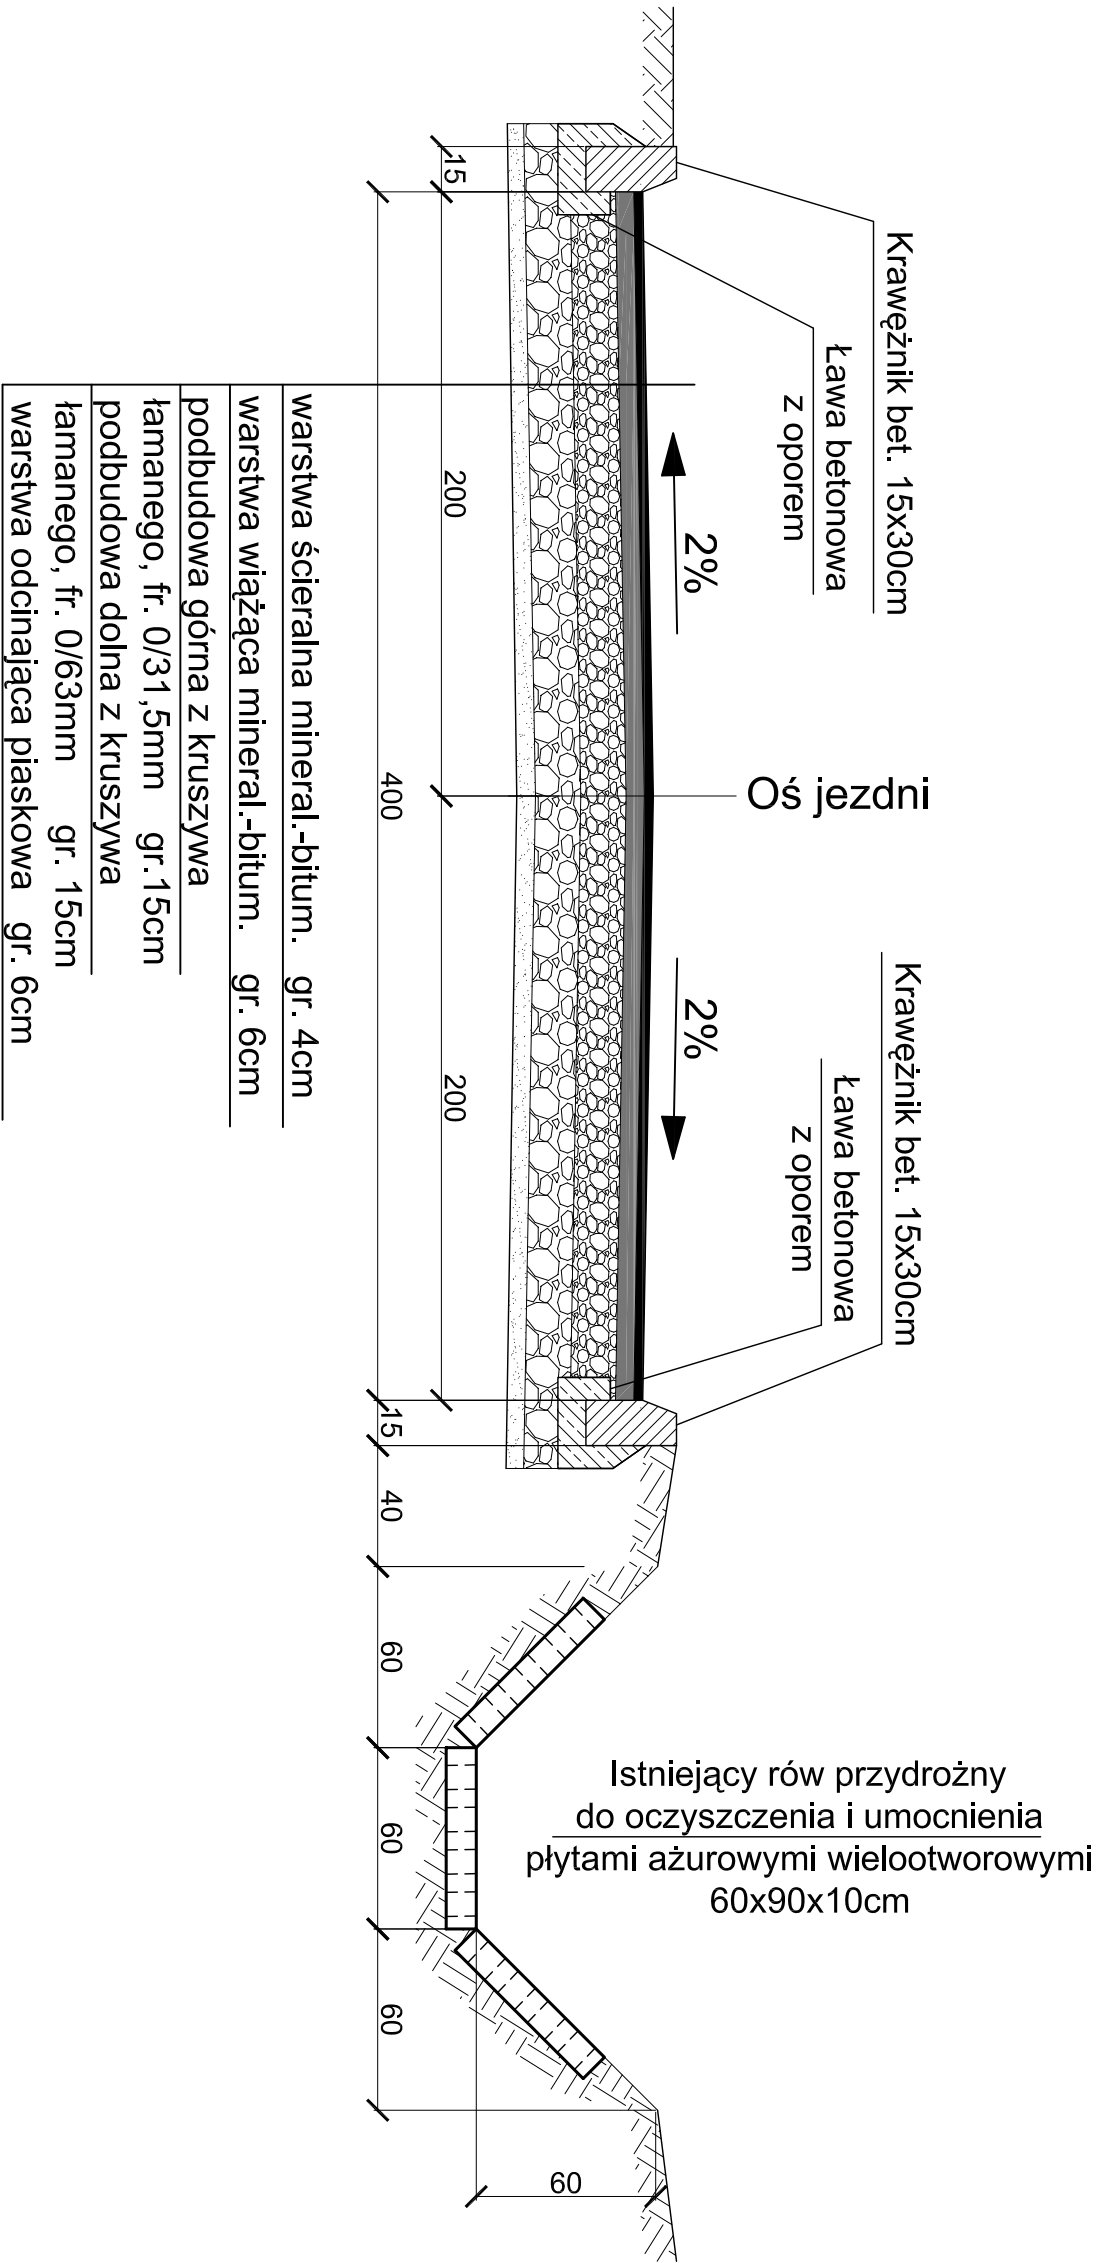

Biuo Projektów i Usług Budownictwa A.U.D. PROJEKT 59-820 Leśna, ul. Kościuszki 5/2A				
TEMAT/OBIEKT/ADRES: ROBUDOWA NAWIERZCHNI DROGI WRAZ Z SYSTEMEM ODWODNIENIA UL. LEŚNA W ŚWIERADOWIE-ZDRÓJU – NAWALNE OPADY I POWÓDŹ 2010 R.				
TYTUŁ RYS.	PRZEMKÓJ KONSTRUKCYJNY B-B			NR RYS: 3
INWESTOR	GMINA MIEJSKA ŚWIERADÓW-ZDRÓJ			
PROJEKTANT	MGR INŻ. JERZY DEC NR UPB.: 1496/86/2285/91;64/DOŚ/03, DOŚ/MW/0165/01.	Podpis:		
ASYSTENT PROJEKTANTA	MGR INŻ. KONRAD PAŚ	Podpis:	Data opracowania: Kwiecień 2012r.	