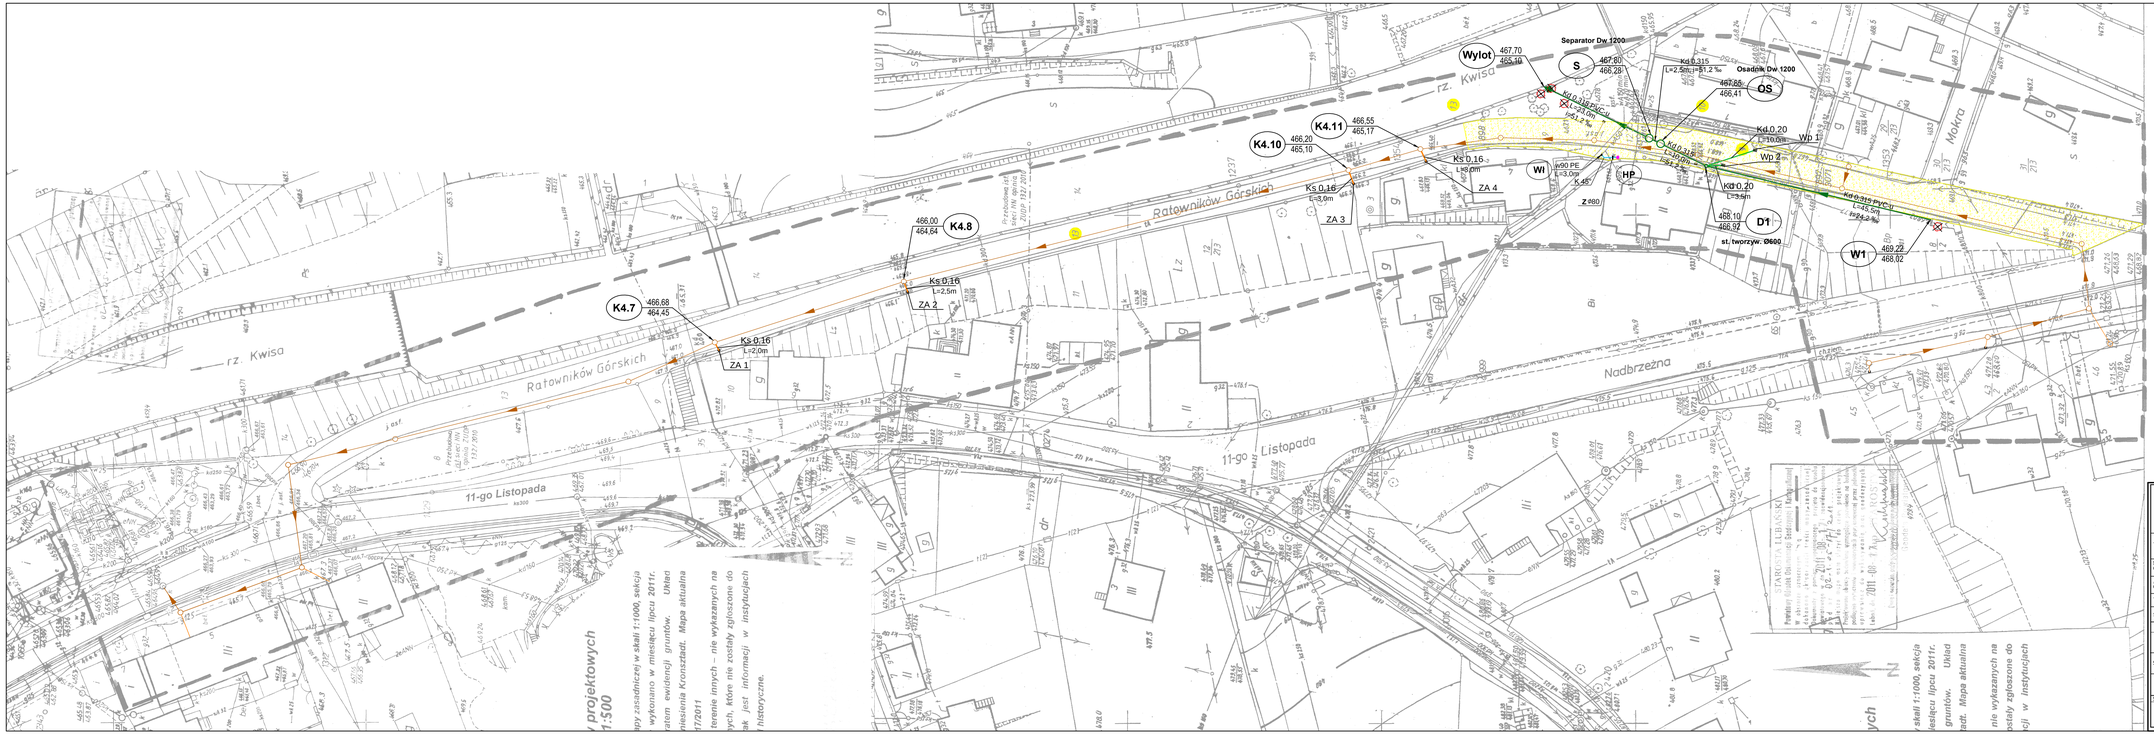

Współrzędne punktów charakterystycznych projektowanego układu

Kanalizacja deszczowa		
Punkt	X	Y
Wylot	5542868,01	3609775,40
S	5542847,29	3609765,29
OS	5542845,04	3609764,19
D1	5542836,06	3609759,80
Wp1	5542826,46	3609762,92
Wp2	5542832,74	3609759,97
W1	5542791,90	3609749,24

Kanalizacja sanitarna		
Punkt	X	Y
K4.7	5543031,38	3609725,04
ZA 1	5543030,51	3609723,34
K4.8	5542994,15	3609737,02
ZA 2	5542993,30	3609734,81
K4.10	5542906,54	3609758,98
ZA 3	5542905,49	3609756,15
K4.11	5542892,37	3609763,13
ZA 4	5542891,20	3609760,58

Hydrant p.poż		
Punkt	X	Y
WI	5542856,67	3609762,01
K45	5542856,18	3609761,49
HP	5542853,49	3609761,50

LEGENDA

- projektowana kanalizacja deszczowa
- projektowane wpusty uliczne
- OS - projektowany osadnik
- S - projektowany separator
- ZA - zaślepiony odcinek odejścia kanalizacji sanitarnej
- HP - projektowany hydrant
- projektowana kanalizacja sanitarna (objęte odrębnym opracowaniem)
- projektowane podejście kanalizacji sanitarnej (objęte odrębnym opracowaniem)
- drzewa do usunięcia
- kostka granitowa

BIURO PROJEKTOWE SYNTECH SYNOWIEC I JUDA SP. J.
JELENIA GÓRA, UL. URODZA 22 WWW.SYNTECH.COM.PL

TEMAT	Przebudowa kanalizacji deszczowej, budowa przyłączy kanalizacyjnych , budowa hydrantu p.poż. w ul. Ratowników Górskich i ul. Nadbrzeżnej w Świeradowie Zdroju
NAZWA OBIEKTU	Kanalizacja deszczowa, przyłącza kanalizacji sanitarnej, hydrant p. poż.
ADRES OBIEKTU	Świeradów Zdrój, ul. Ratowników Górskich, ul. Nadbrzeżna dz. 9, 10, 13 AM 6, obr. 5 oraz dz. 13 AM 5 obr 5
TYTUŁ RYS.	Projekt zagospodarowania terenu
STADIUM	PROJEKT BUDOWLANY

	IMIĘ I NAZWISKO	SPECJALNOŚĆ	NR UPRAWNIEŃ	PODPIS
PROJEKTANT	mgr inż. Urszula Synowiec	instalacyjno-inżynieryjna	1716/87	
SPRAWDZAJĄCY	mgr inż. Anna Kamel	instalacyjno-inżynieryjna	1070/82	
ASYSTENT	mgr inż. Daria Kołodziej	instalacyjno-inżynieryjna		

SYGNATURA ZADANIA	BRANŻA	DATA	SKALA	NR RYS.
SDW.2.11	Sanitarna - sieci zewnętrzne	08. 2011	1:500	2