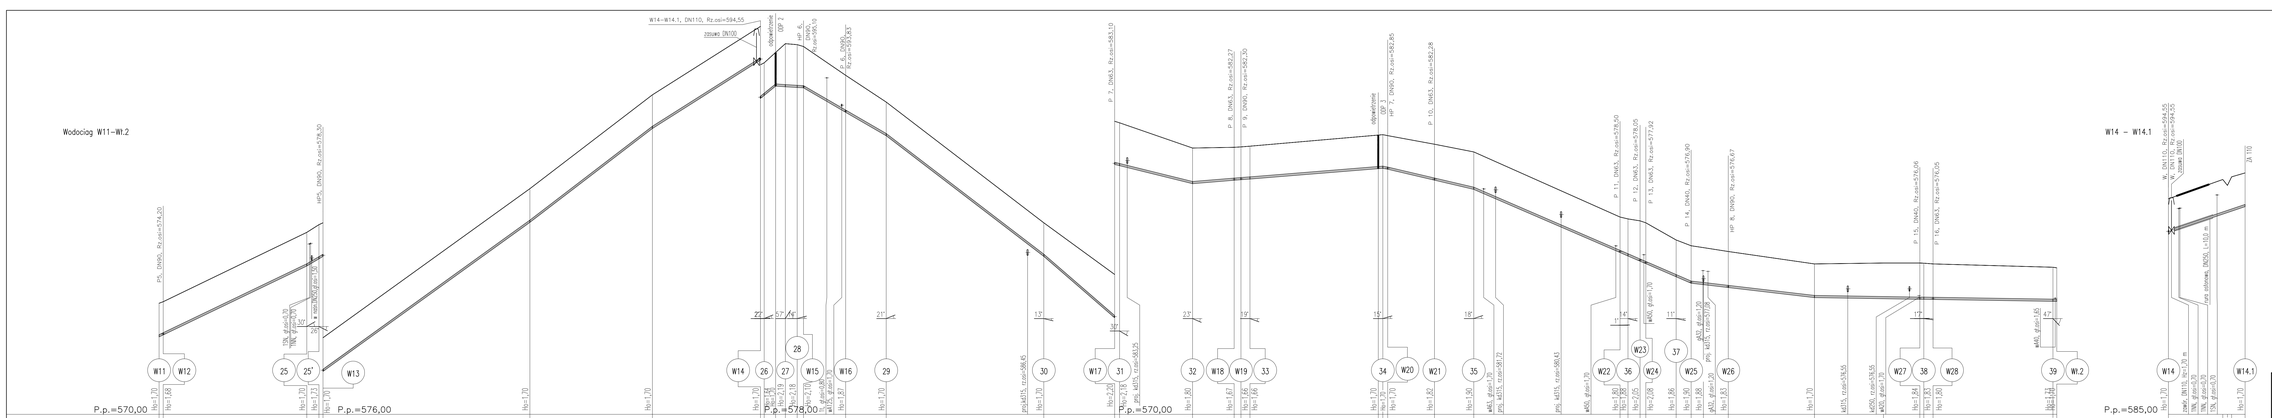

BIURO PROJEKTOWE **SYNTECH** SYNOWIEC I JUDA SP. J.	
JELENIA GÓRA, UL. URODZA 22	WWW.SYNTECH.COM.PL
ZADANIE	**Projekt sieci wodociągowej w ul. Źródlanej, Zakopiańskiej i Wczasowej w Świeradowie Zdroju**
NAZWA OBIEKTU	**Sieć wodociągowa**
ADRES OBIEKTU	Świeradów Zdrój, ul. Źródlana, Zakopiańska, Wczasowa
TYTUŁ RYS.	**Profil podłużny - Wodociąg W11 - W1.2 - ETAP I**
STADIUM	PROJEKT BUDOWLANY

	IMIĘ I NAZWISKO	SPECJALNOŚĆ	NR UPRAWNIEŃ	PODPIS
PROJEKTANT	mgr inż. Urszula Synowiec	instalacyjno-inżynieryjna	171/98/7	
SPRAWDZAJĄCY	mgr inż. Anna Kamel	instalacyjno-inżynieryjna	1070/82	
NADZÓR	mgr inż. Daria Kołodziej	instalacyjno-inżynieryjna		

SYGNATURA ZADANIA	BRANŻA	DATA	SKALA	NR RYS.
W.7.11	Sanitarna - sieci zewnętrzne	**12. 2011**	**1:100/500**	**3.2**