

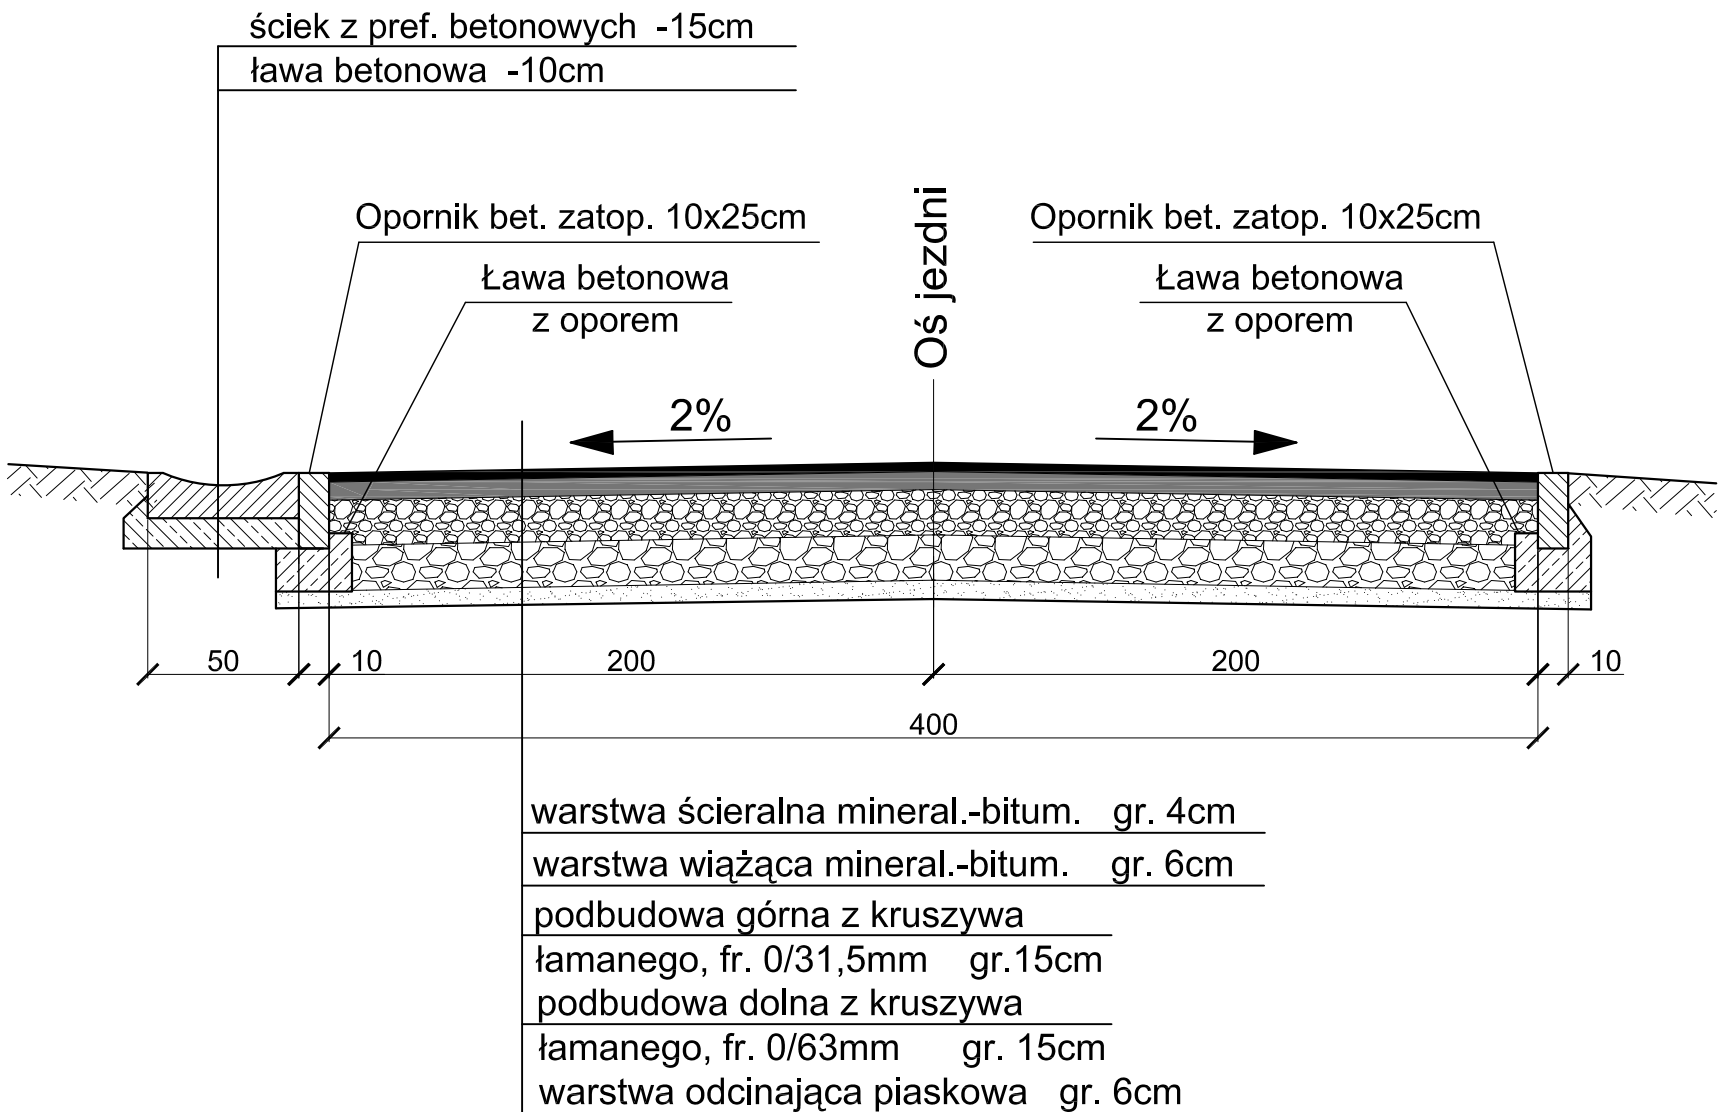


PRZEKRÓJ KONSTRUKCYJNY PK-1  
km 0+000-0+020

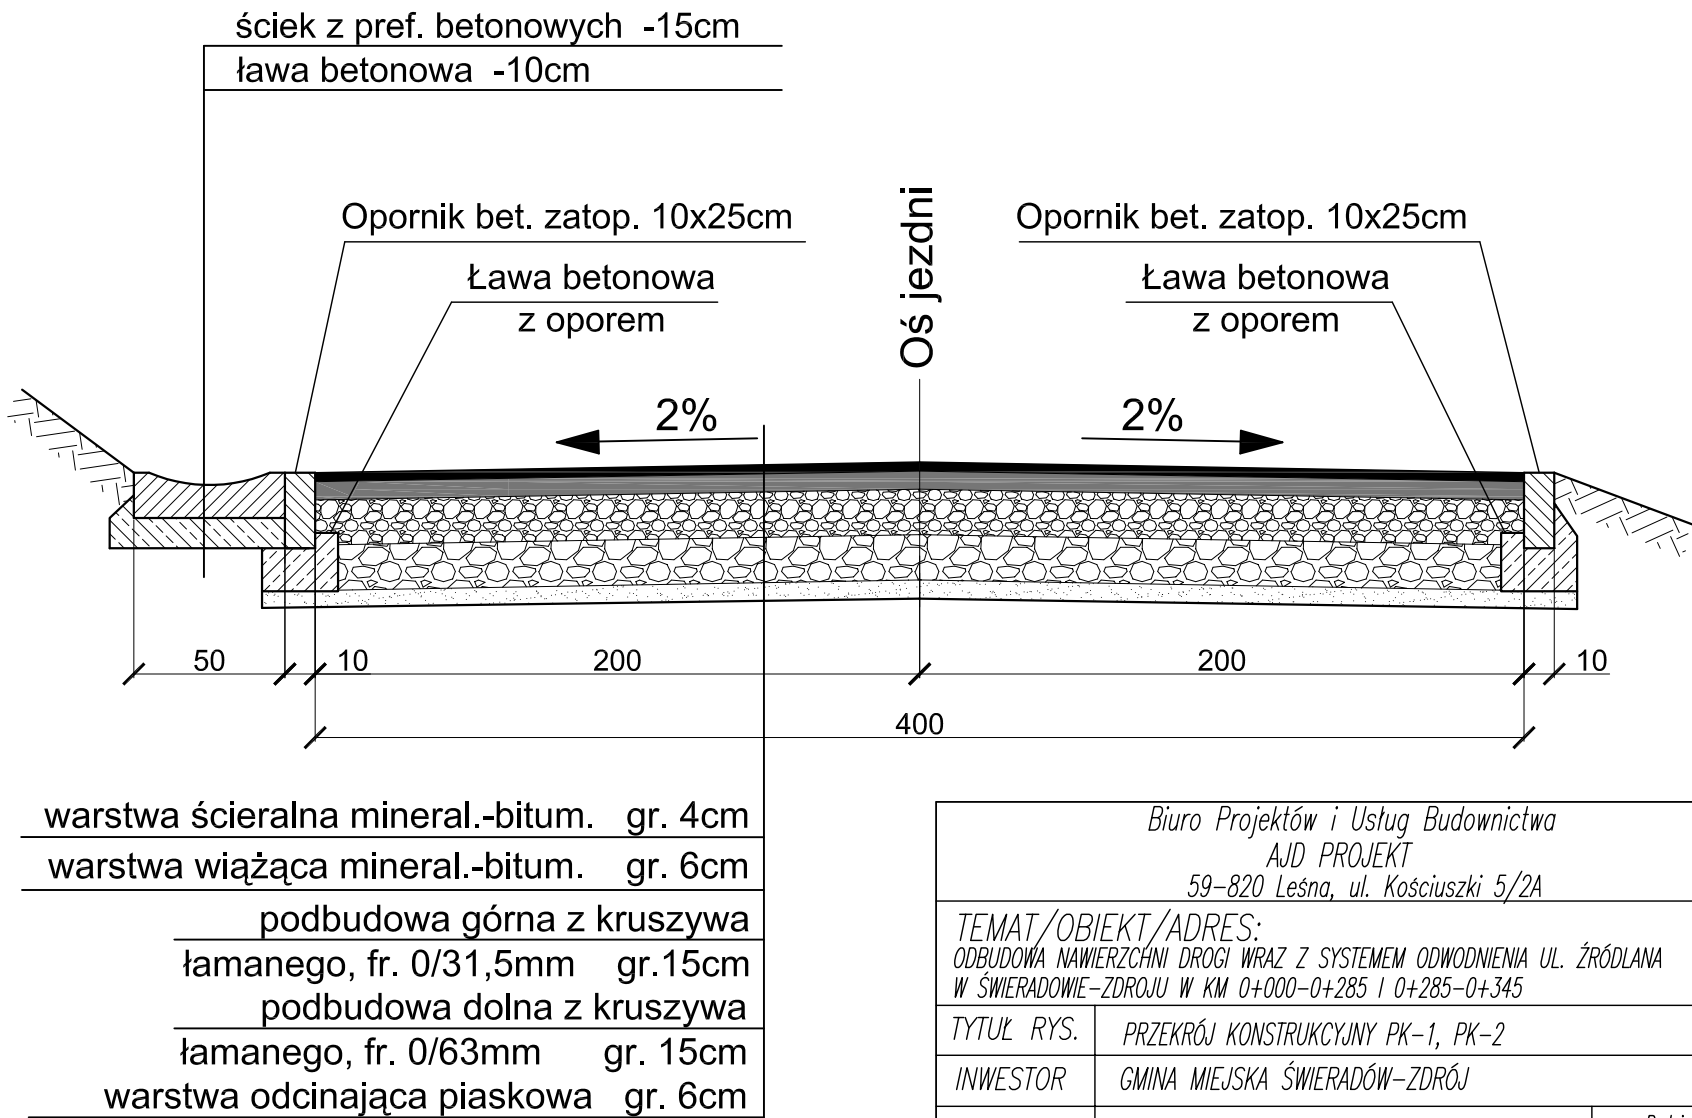

PRZEKRÓJ KONSTRUKCYJNY PK-2  
km 0+020-0+053; 0+210-0+285

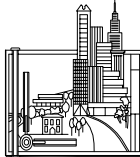

Biuro Projektów i Usług Budownictwa AJD PROJEKT 59-820 Leśna, ul. Kościuszki 5/2A			
TEMAT/OBIEKT/ADRES: ODBUDOWA NAWIERZCHNI DROGI WRAZ Z SYSTEMEM ODWODNIENIA UL. ŹRÓDLANA W ŚWIERADOWIE-ZDROJU W KM 0+000-0+285 I 0+285-0+345			
TYTUŁ RYS.	PRZEKRÓJ KONSTRUKCYJNY PK-1, PK-2		NR RYS: 3
INWESTOR	GMINA MIEJSKA ŚWIERADÓW-ZDRÓJ		
PROJEKTANT	MGR INŻ. JERZY DEC NR UPR.:1496/86;2285/91;64/DOŚ/03, DOŚ/WM/0165/01.	Podpis:	SKALA: 1:25
ASYSTENT PROJEKTANTA	MGR INŻ. KONRAD PAŚ	Podpis:	Data opracowania: Lipiec 2012r.