
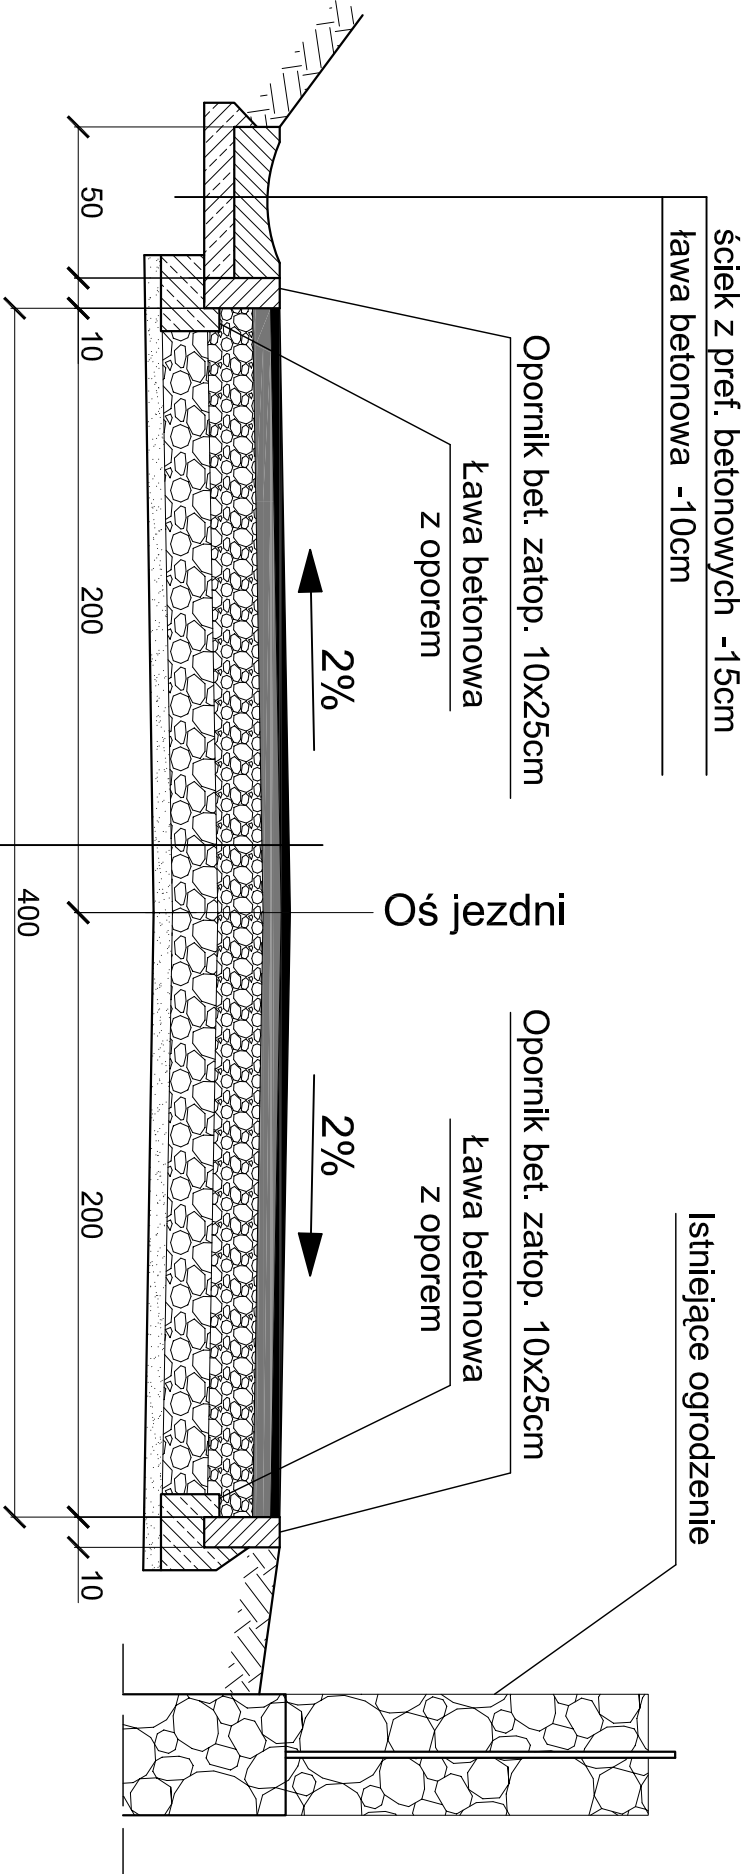


PRZEMKÓJ KONSTRUKCYJNY PK-3

km 0+053-0+210

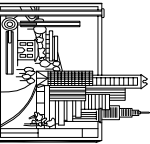

warstwa ścierna mineral.-bitum.	gr. 4cm
warstwa wiążąca mineral.-bitum.	gr. 6cm
podbudowa górna z kruszywa łamanego, fr. 0/31,5mm	gr.15cm
podbudowa dolna z kruszywa łamanego, fr. 0/63mm	gr. 15cm
warstwa odcinająca piaskowa	gr. 6cm

Biuro Projektów i Usług Budownictwa AUD PROJEKT 59-820 Leśna, ul. Kościuszki 5/2A					
TEMAT/OBIEKT/ADRES: ROBOTA WYKONAWCZA DROGI WRAZ Z SYSTEMEM ODWODNIENIA UL. ŻRÓDŁANA W ŚWIERADOWIE-ZDRÓJU W KM 0+000-0+285 I 0+285-0+345					
TYTUŁ RYS.	PRZEMKÓJ KONSTRUKCYJNY PK-3				NR RYS:
INWESTOR	GMINA MIEJSKA ŚWIERADÓW-ZDRÓJ				4
PROJEKTANT	MGR INŻ. JERZY DEC NR UPK.:1496/86;2285/91;64/D05/03, D05/MM/0165/01.	Podpis:	SKALA: 1:25		
ASYSTENT PROJEKTANTA	MGR INŻ. KONRAD PAŚ	Podpis:	Data opracowania: Lipiec 2012r.		