

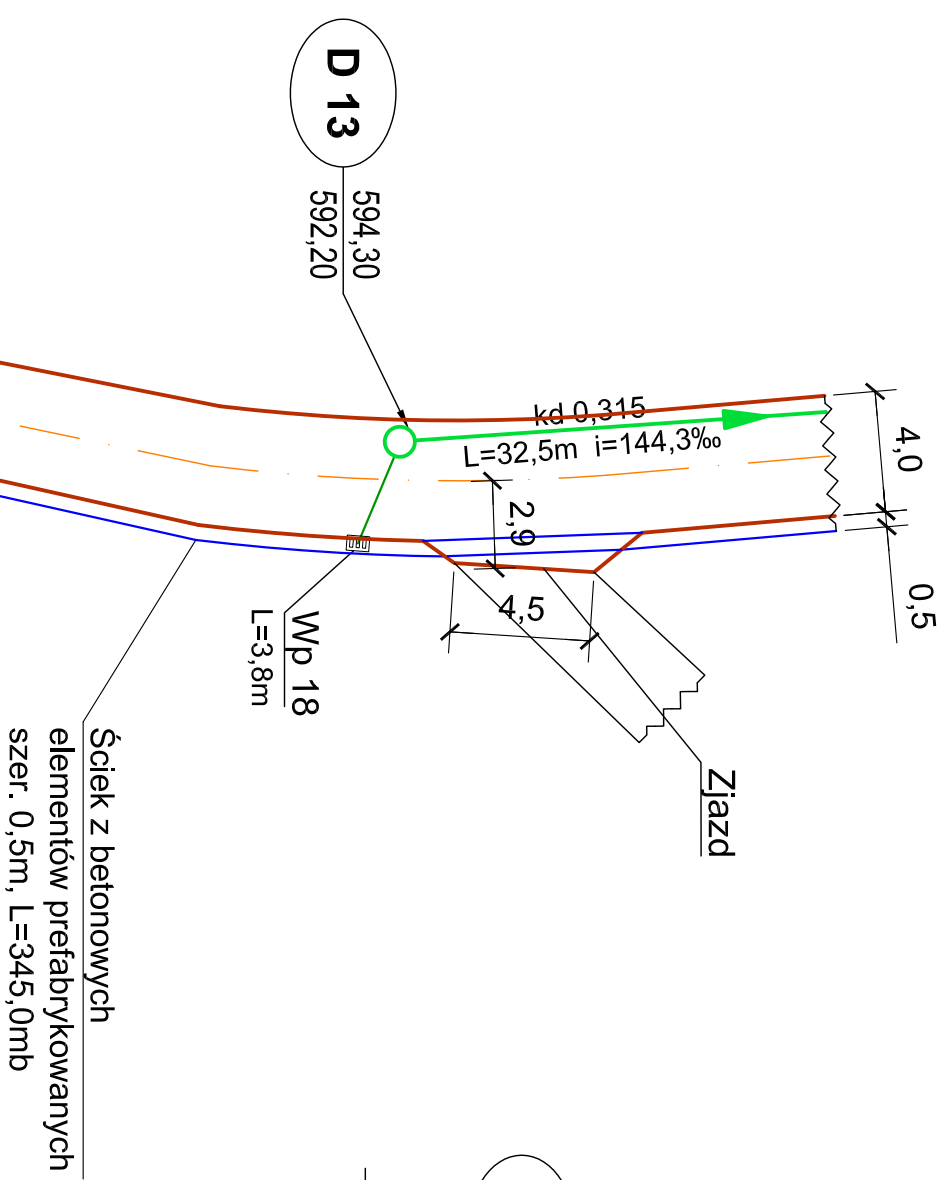


## Skrzyżowanie 2 , Szczegół 2

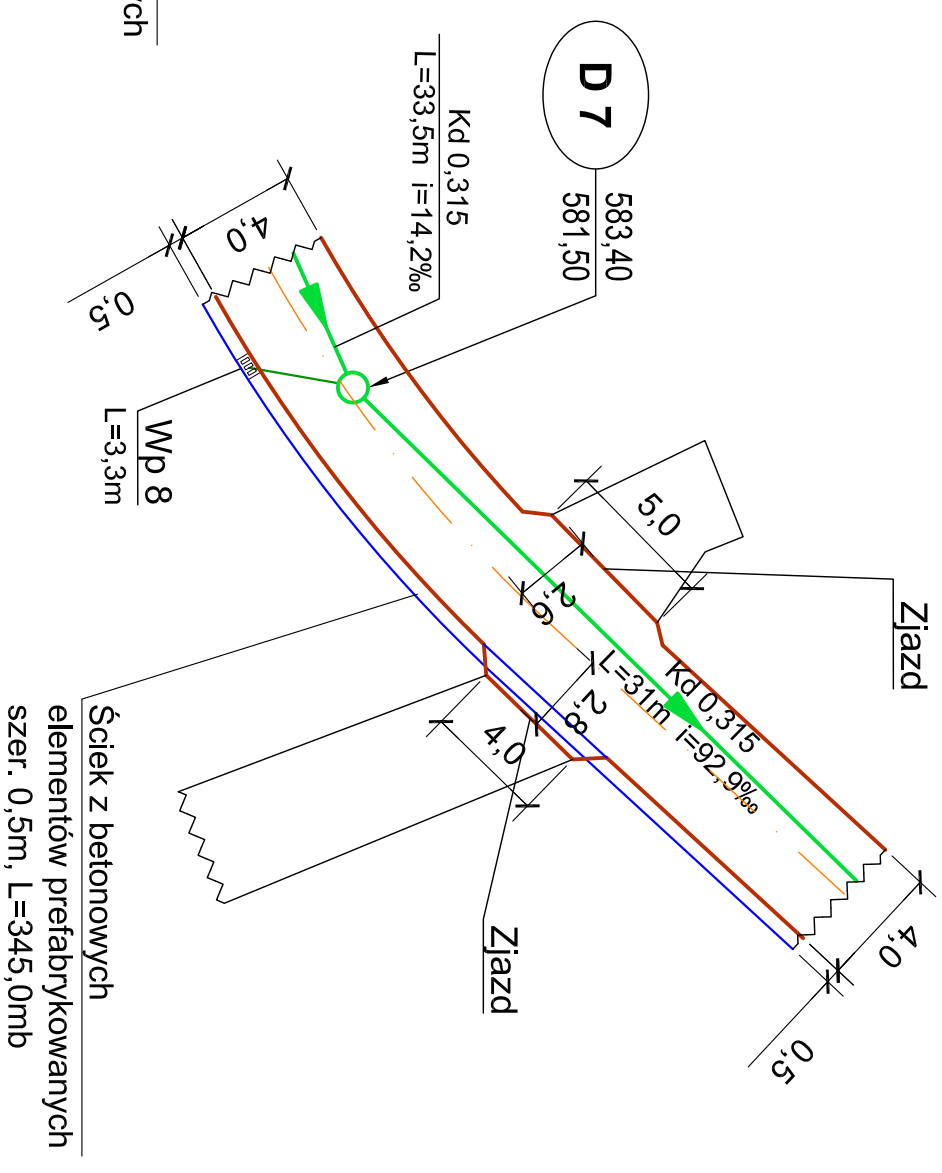

## Szczegół 1

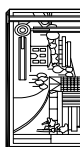

Biuro Projektów i Usług Budownictwa AUD PROJEKT 59- 820 Leśna, ul. Kosciuszki 5/2A			
TEMAT/OBIEKT/ADRES: ODBUDOWA NAWIERZCHNI DROGI WRAZ Z SYSTEMEM ODWODNIENIA UL. ŻRÓDLANA W ŚWIERADOWIE-ZDRÓJU W KM 0+000—0+285 I 0+285—0+345			
TYTUŁ RYS.	SKRZYŻOWANIE 2, SZCZEGÓŁ 1 I 2	NR RYS.: 8	
INWESTOR	GMINA MIEJSKA ŚWIERADOW-ZDRÓJ	SKALA: 1:250	
PROJEKTANT	MGR INŻ. JERZY DEC NR DPR.:1496/86,2285/91;64/D05/03, D05/MM/0165/01.		
ASISTENT PROJEKTANTA	MGR INŻ. KONRAD PAŚ	Podpis:  Data opracowania: Lipiec 2012r.	