



# WPUST ULICZNY 1

Wp1-Wp3, Wp5, Wp7-Wp9, Wp11, Wp12, Wp14, Wp16, Wp18

## Skala 1:20

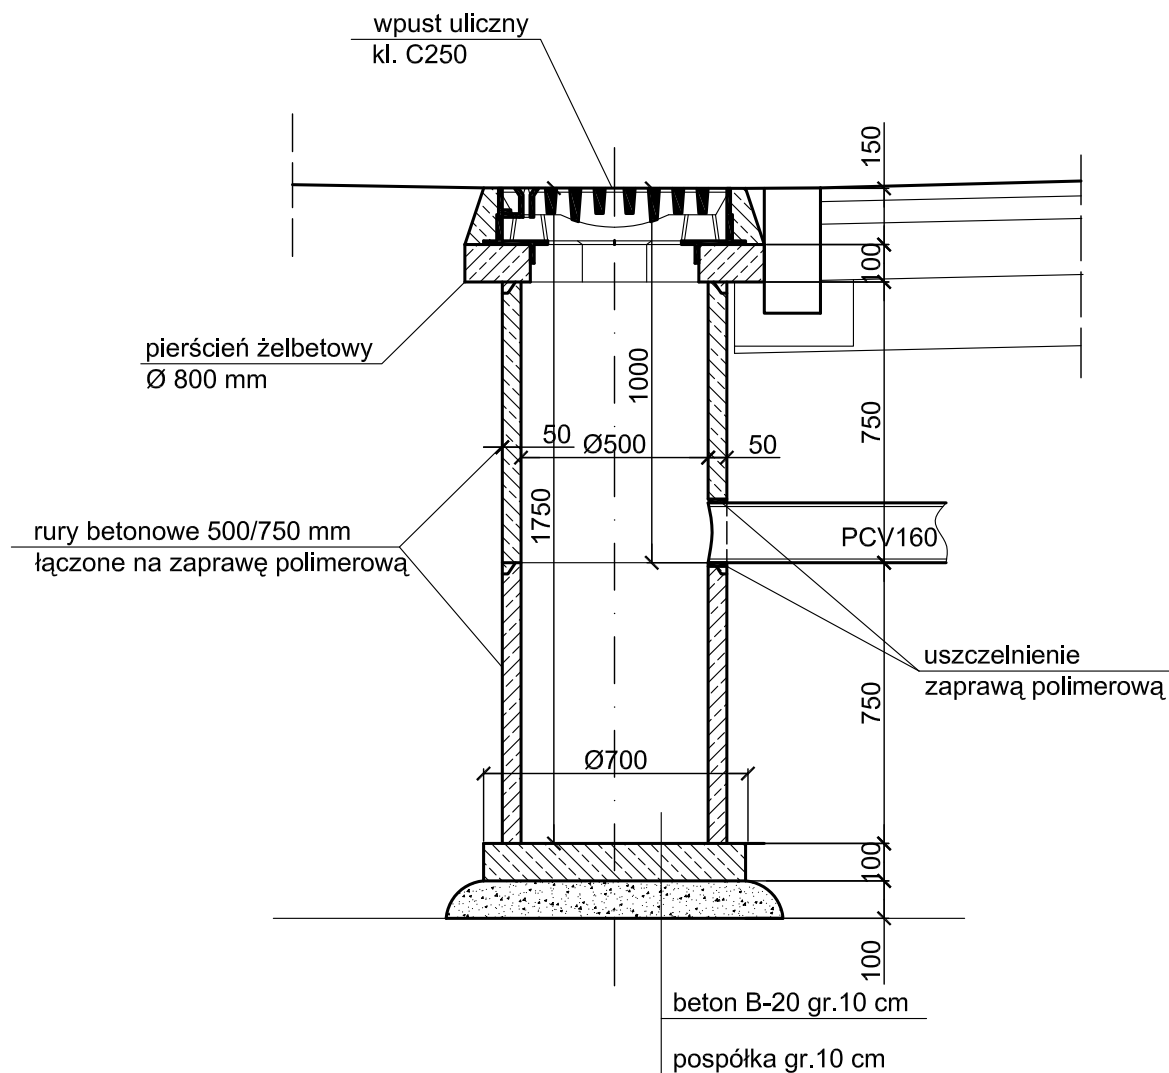

Biuro Projektów i Usług Budownictwa A/JD PROJEKT 59-820 Leśna, ul. Kościuszki 5/2A			
TEMAT/OBIEKT/ADRES: ODBUDOWA NAWIERZCHNI DROGI WRAZ Z SYSTEMEM ODWODNIENIA UL. ŹRÓDLANA W ŚWIERADOWIE-ZDROJU W KM 0+000-0+285 I 0+285-0+345			
TYTUŁ RYS.	WPUST ULICZNY 1		NR RYS:  9
INWESTOR	GMINA MIEJSKA ŚWIERADÓW-ZDRÓJ		
PROJEKTANT	MGR INŻ. JERZY DEC NR UPR.:1496/86;2285/91;64/DOŚ/03, DOŚ/WM/0165/01.	Podpis:	SKALA:  1:20
ASYSTENT PROJEKTANTA	MGR INŻ. KONRAD PAŚ	Podpis:	Data opracowania: Lipiec 2012r.