



B |

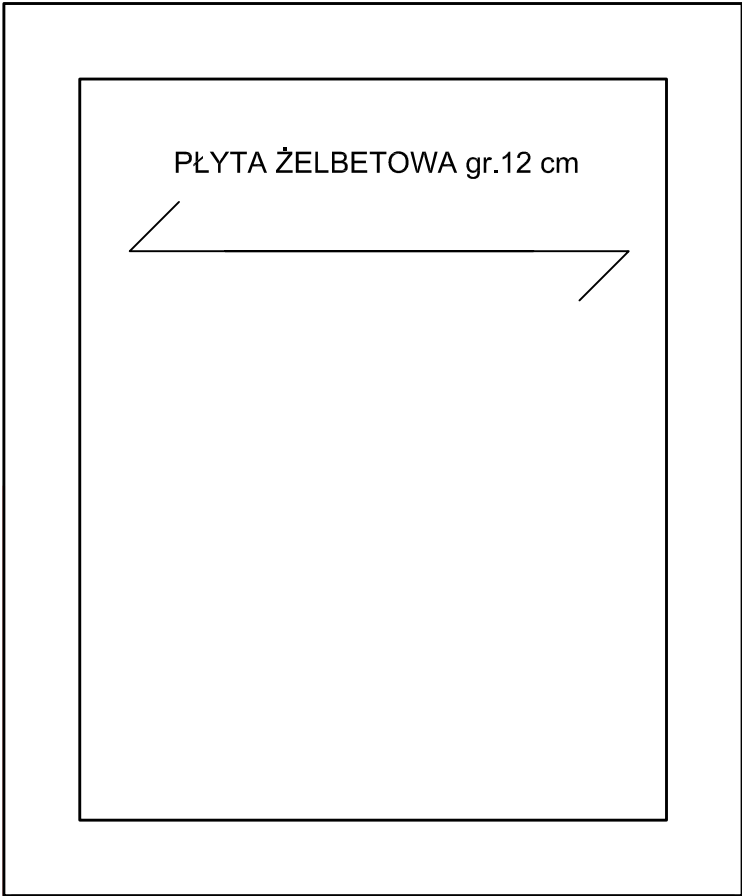


A

B-B


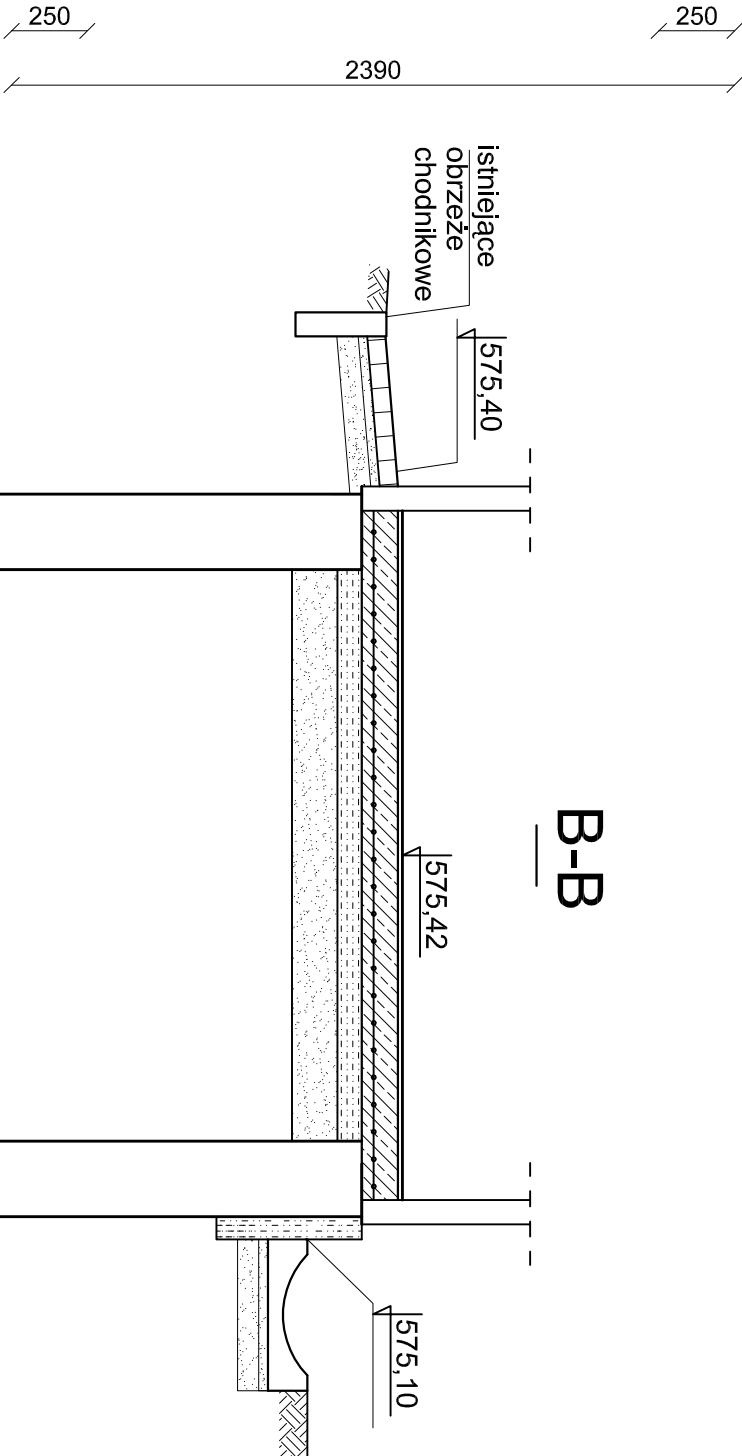


A

B |

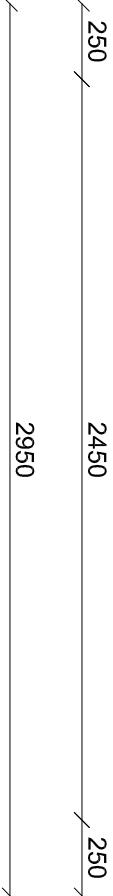

A-A

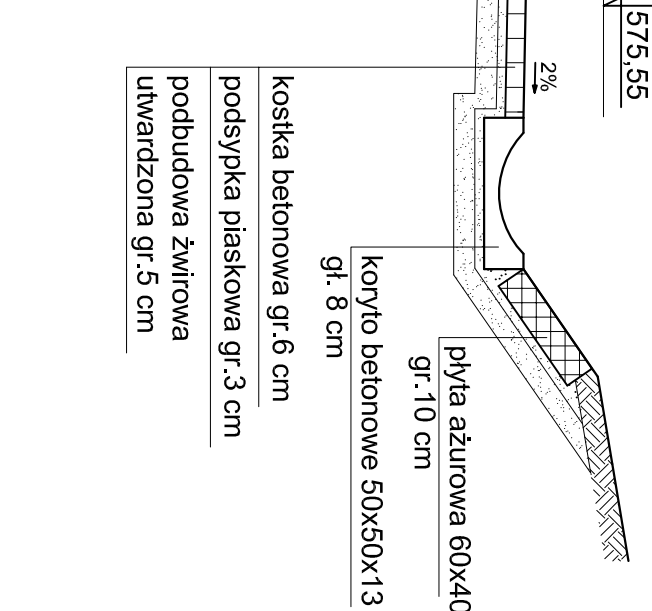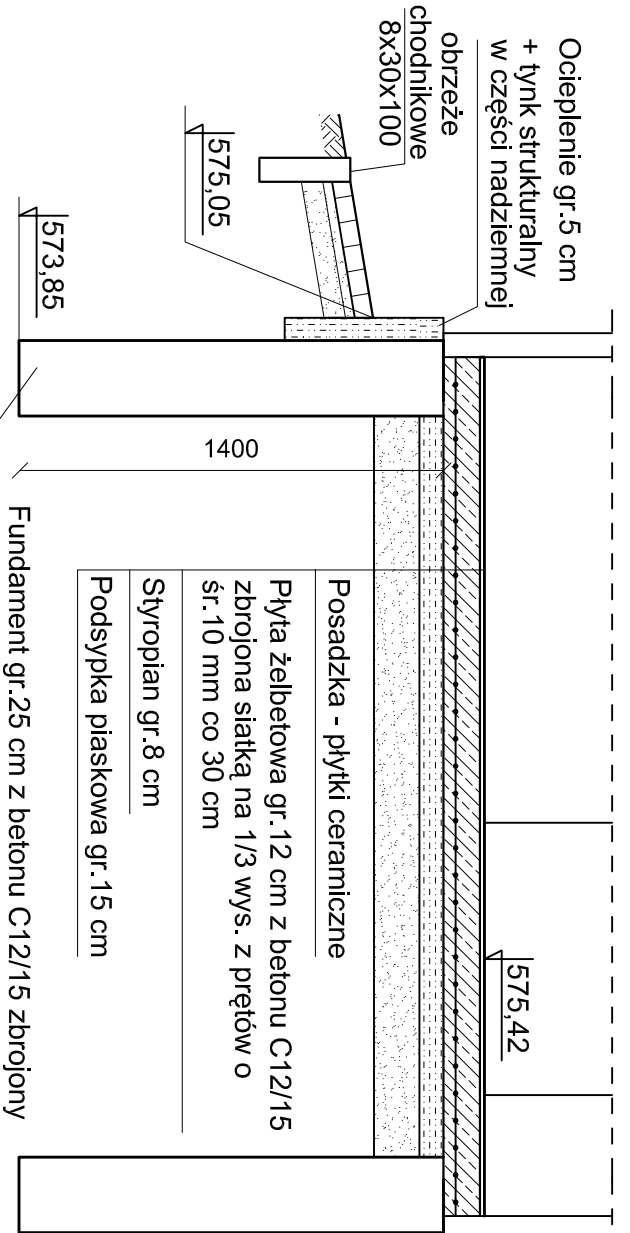

<div><div>S</div><div><div>BIURO PROJEKTOWE</div><div><b>SYNTECH</b></div><div>SYNOWIEC I JUDA SP.J.</div></div><div>JELEŃNIA GÓRA, UL. UROCZA 22</div><div>WWW.SYNTECH.COM.PL</div></div>									
ZADANIE	Budowa stacji hydropomp wraz z przyłączem energetycznym w rejonie ul. Strumykowej w Świeradowie Zdroju								
NAMNA OBIEKTU	Stacja hydropomp								
ADRES OBIEKTU	Świeradów Zdrój, ul. Strumykowa								
TYTUL RYS.	Fundament pod kontener stacji								
STADIUM	PROJEKT WYKONAWCZY								
	IMIĘ I NAZWISKO	SPECJALNOŚĆ	NR UPRAWNIEN	PODPIS					
PROJEKTANT	mgr inż. Urszula Synowiec	instalacyjno-inżynier/na	1716/87						
SPRAWDZAJĄCY	mgr inż. Anna Kamel	instalacyjno-inżynier/na	1070/82						
ASISTENT	mgr inż. Daria Kotodziej	instalacyjno-inżynier/na							
SIGNATURA ZADANIA	BRANŻA	DATA	SKALA	NR RYS.					
W.4.12	Sanitarna - sieci zewnętrzne	03.2012	1:25	5					