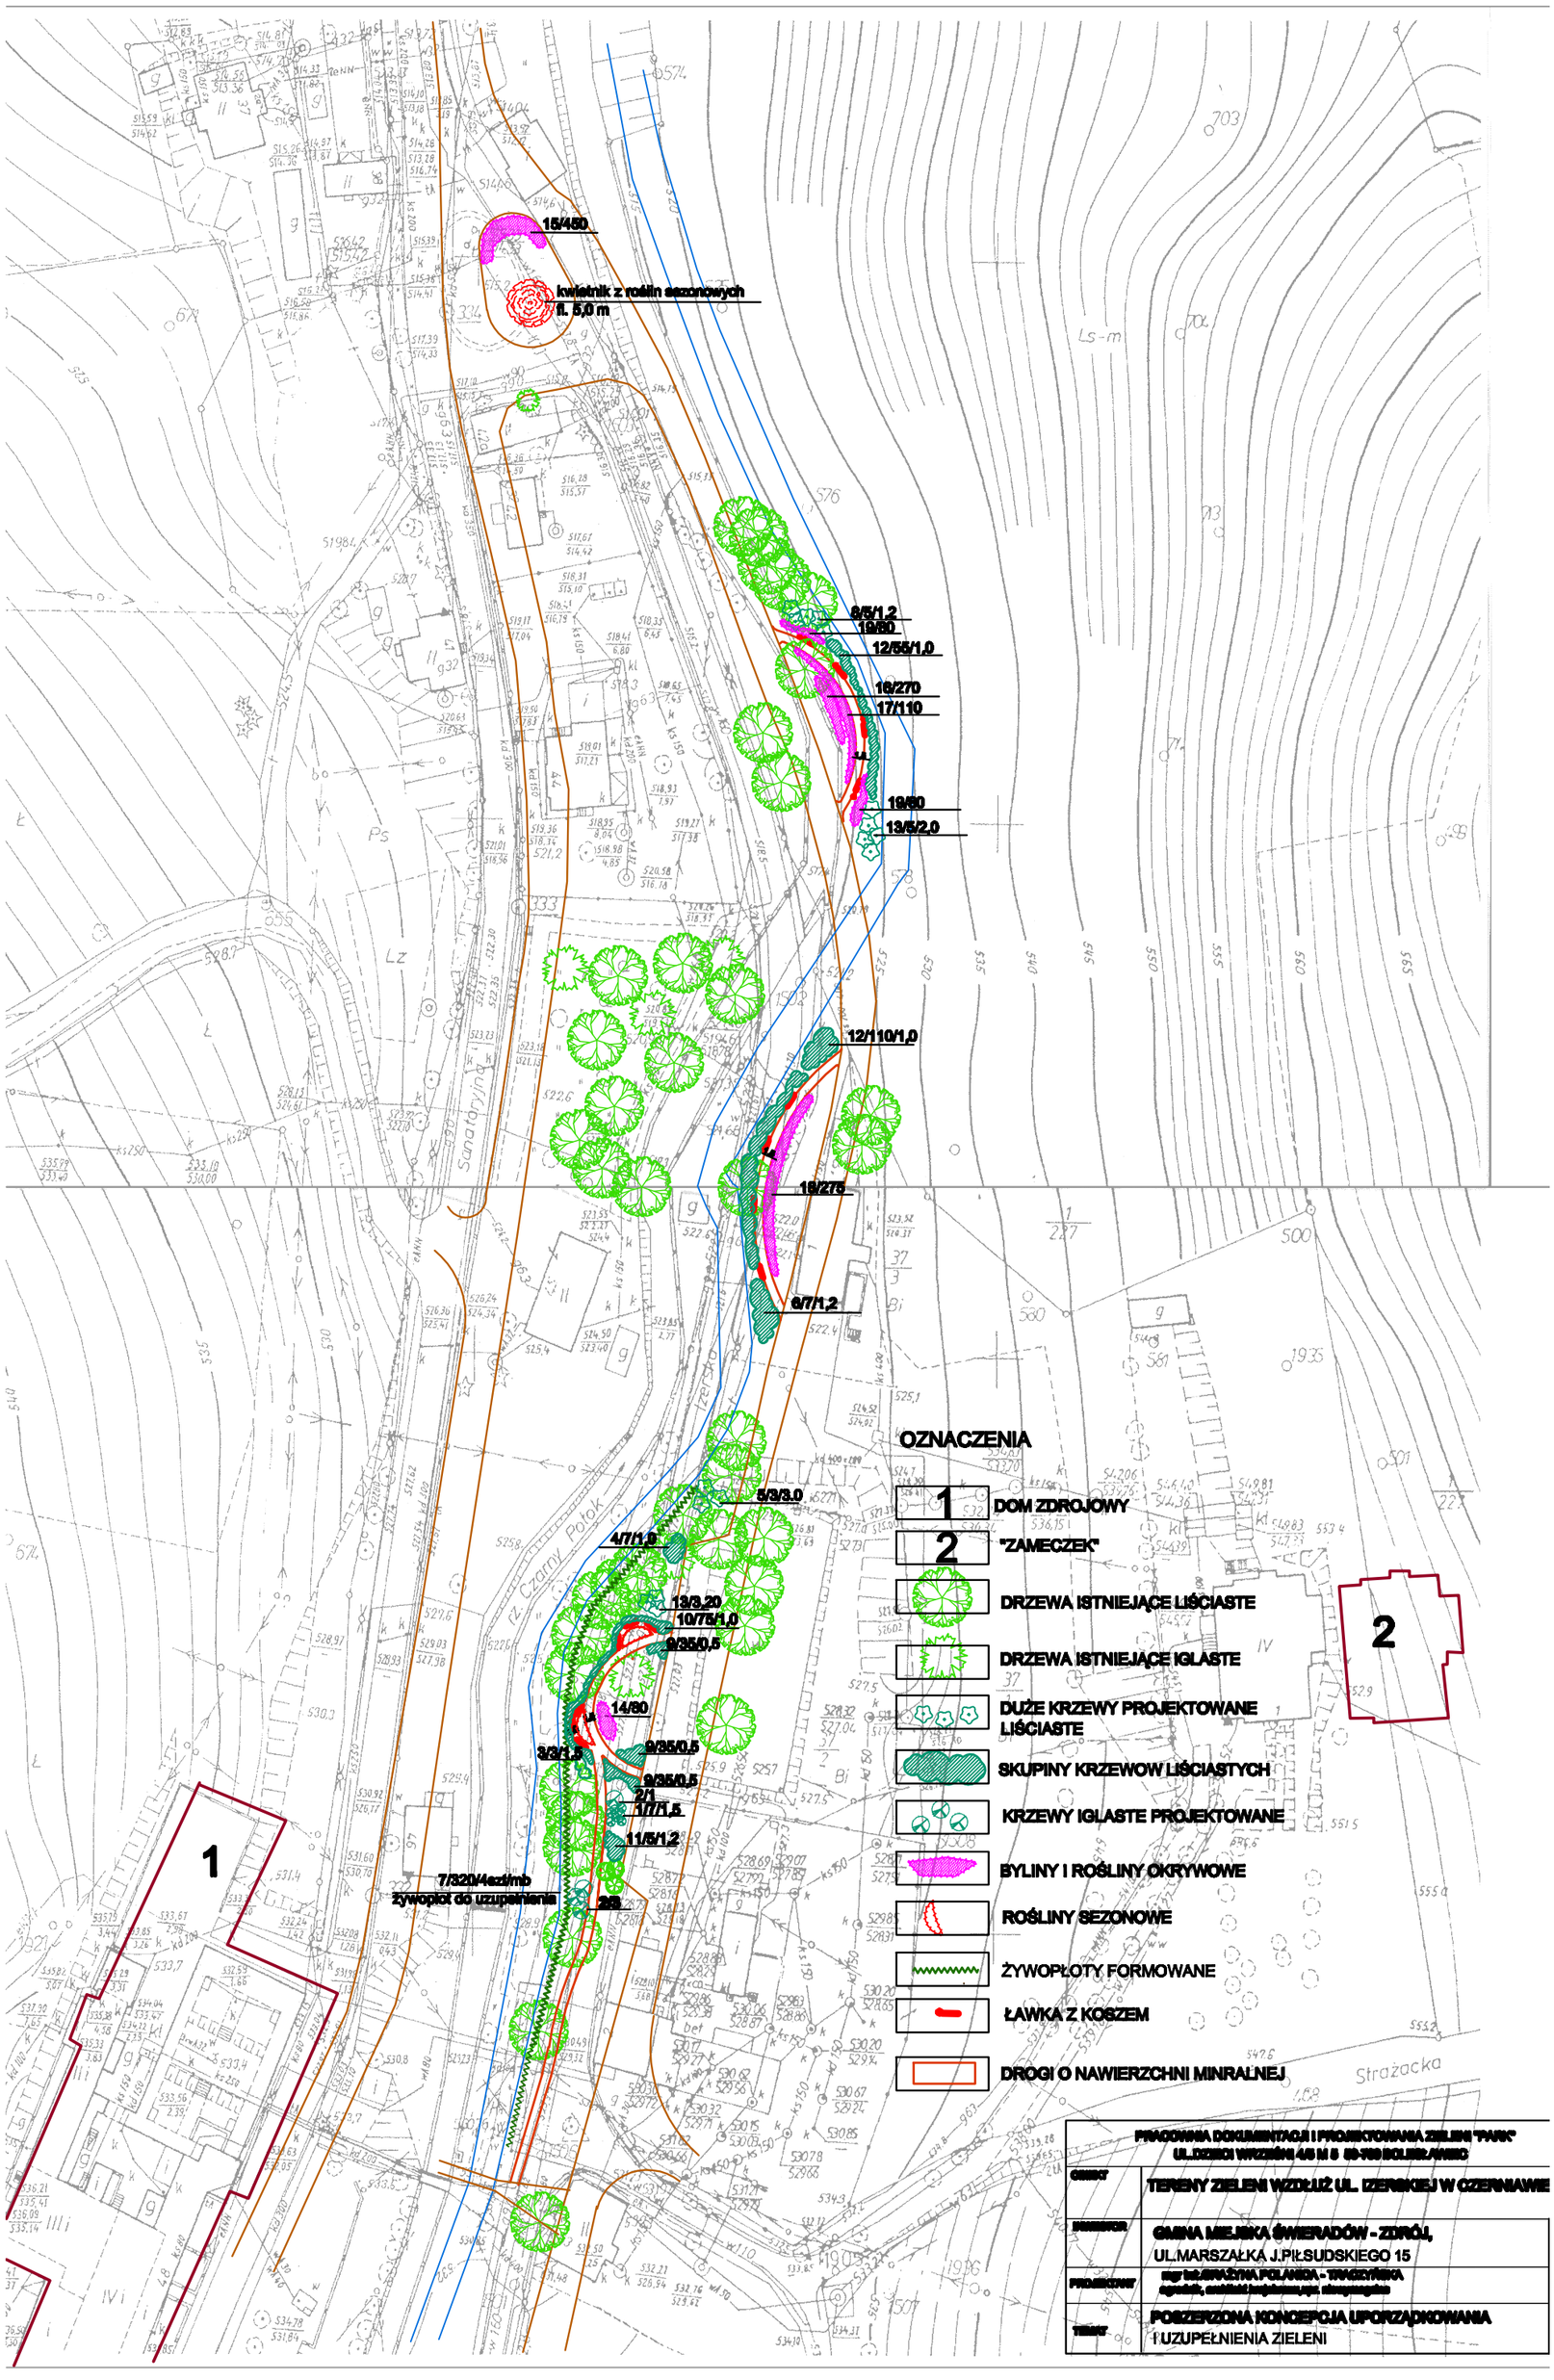
15/450
kwietnik z roślin sezonowych
fl. 5,0 m
8/5/1,2
19/80
12/55/1,0
16/270
17/110
19/80
13/5/2,0
12/110/1,0
18/275
6/7/1,2
5/3/3,0
4/7/1,0
13/3,20
10/75/1,0
9/35/0,5
14/80
3/3/1,5
9/35/0,5
9/35/0,5
2/1
1/7/1,5
11/5/1,2
7/320/4szt/mb
żywopłot do uzupełnienia
2/3
1
2
OZNACZENIA
1 DOM ZDROJOWY
2 "ZAMECZEK"
DRZEWA ISTNIEJĄCE LIŚCIASTE
DRZEWA ISTNIEJĄCE IGLASTE
DUŻE KRZEWY PROJEKTOWANE LIŚCIASTE
SKUPINY KRZEWOW LIŚCIASTYCH
KRZEWY IGLASTE PROJEKTOWANE
BYLINY I ROŚLINY OKRYWOWE
ROŚLINY SEZONOWE
ŻYWOPŁOTY FORMOWANE
ŁAWKA Z KOSZEM
DROGI O NAWIERZCHNI MINRALNEJ
PRACOWNIA DOKUMENTACJI I PROJEKTOWANIA ZIELENI "PARK"
UL.DZIECI WRZEŚNI 4/5 M 5 59-700 BOLESŁAWIEC
OBIEKT
TERENY ZIELENI WZDŁUŻ UL. IZERSKIEJ W CZERNIAWIE
INWESTOR
GMINA MIEJSKA ŚWIERADÓW - ZDRÓJ,
UL.MARSZAŁKA J.PIŁSUDSKIEGO 15
PROJEKTANT
mgr inż.GRAŻYNA POLANICA - TRACZYŃSKA
TEMAT
POSZERZONA KONCEPCJA UPORZĄDKOWANIA
I UZUPEŁNIENIA ZIELENI