



PRZEKRÓJ WYKOPU DLA KANALIZACJI Z PVC
UKŁADANEJ NA PODŁOŻU NATURALNYM (RODZAJ A)

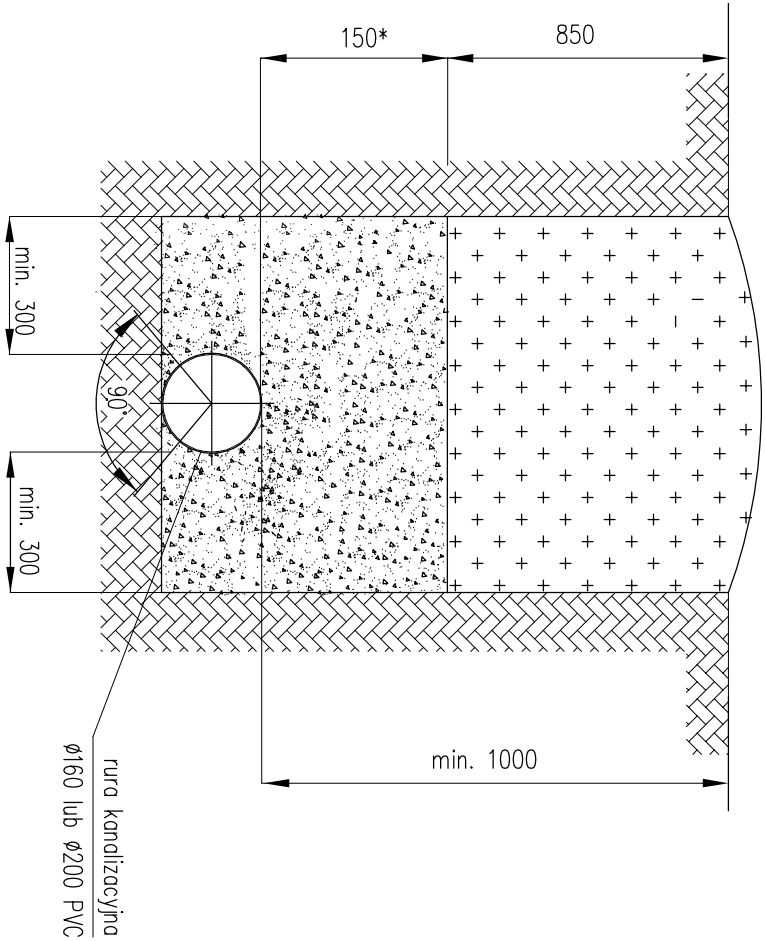

PRZEKRÓJ WYKOPU DLA KANALIZACJI Z PVC
UKŁADANEJ NA PODŁOŻU (RODZAJ B)

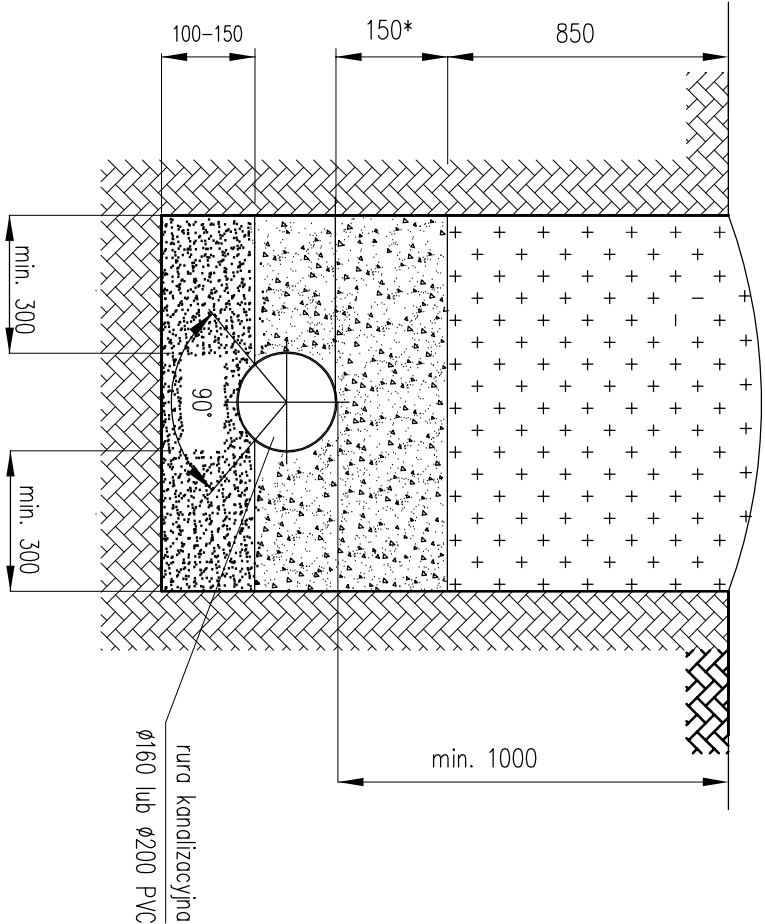


OBJAŚNIENIA :


- grunt rodzimy
- ziemia z wykopu (zasyпка)
- podsypka ochronna z piasku
- podsypka wyrównawcza piasku

| | |
|---|---|
| A | Podłoże naturalne ,grunty suche piaszczyste,piaski: grube średnie ,drobne |
| B | Dno wykopu stanowi: skłdy ,rumosze wietrzelniny , piasłki pylaste, iły i gliny. |
| C | Dno wykopu stanowią grunty o niskiej nośności : muły , torfy i inne |
| D | Dno wykopu jdk rodzaj C , lecz o głębokim zaleganiu gruntów o niskiej nośności |

PRZEKRÓJ WYKOPU DLA KANALIZACJI Z PVC
UKŁADANEJ NA PODŁOŻU – (RODZAJ C)

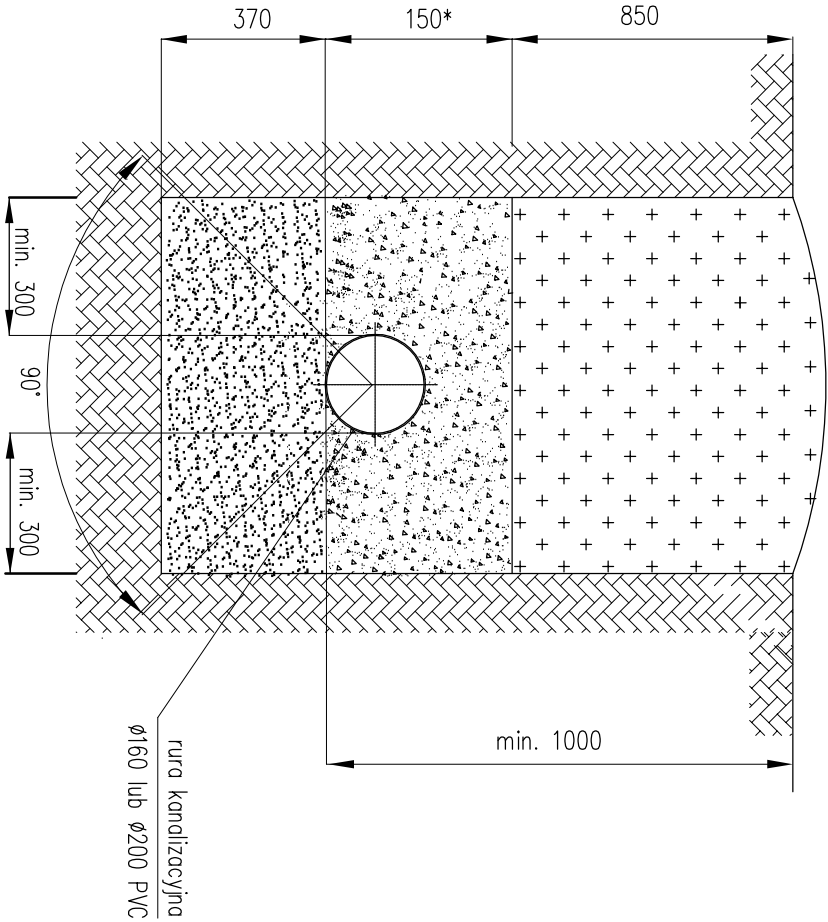

PRZEKRÓJ WYKOPU DLA KANALIZACJI Z PVC
UKŁADANEJ NA PODŁOŻU – (RODZAJ D)

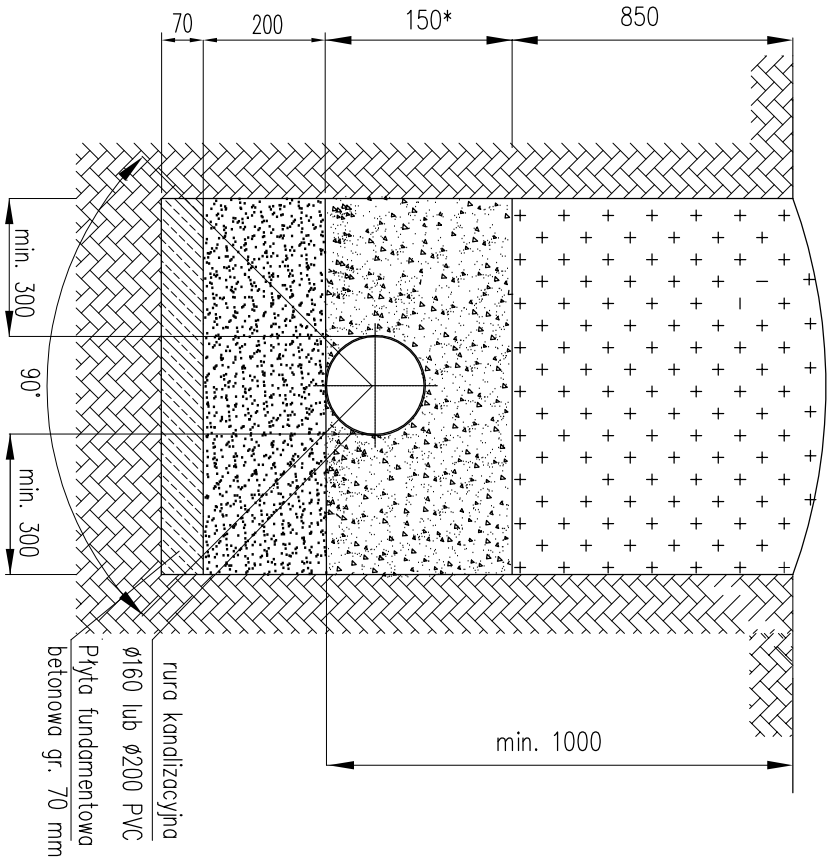

1 Wymiary podano w [mm]

* – co najmniej – dla rur o średnicy do D=400 mm

| | | | | |
|----------------------|---|---------|----------------------------|--|
| TEMAT | PRZEBUDOWA DROGI | | | |
| OBIEKT | ŚWIERADÓW ZDRÓJ – ul.Zdrojowa | | | |
| ADRES OBIEKTU | ŚWIERADÓW ZDRÓJ – dz. nr 3 ,11 Ob 4AM 6 | | | |
| INWESTOR | GMINA MIEJSKA – ŚWIERADÓW ZDRÓJ ul. Moszczyk J. Pisuńskiego 15 59-850 Świeradów Zdrój | | | |
| FUNKCJA | IME I NAZWISKO PROJEKTANTA SPECJALNOŚĆ / NUMER UPRAWNIEN | DATA | PODPIS | |
| INŻ. SMIŁ | mgr inż. Paweł Budzik | 12.2007 | | |
| PROJEKTANT | spec. inżynieria-inżynieria, upr. 1217/93/16 | 12.2007 | | |
| INŻ. SMIŁ | mgr inż. Andrzej Budzikowski | 12.2007 | | |
| SPRAWOZDAWCY | spec. inżynieria-inżynieria, upr. 2517/93/2612/94 | 12.2007 | | |
| TREŚĆ | KANALIZACJA DESZCZOWA SCHEMATY MONTAŻOWE | | SKALA 1:25 PTS. NR 5711 | |
| JEDNOSTKA PROJEKTOWA | JELEŃCOWSKIE BIURO PLANOWANIA I PROJEKTOWANIA sp. z o.o. | | | |
| PROJEKTOWA | ul. Mickiewicza 26, 58-500 Jelenia Góra | | | |

