



Studzienka deszczowa Tegra 600
z wpustem ulicznym D400 bezkołnierzowym

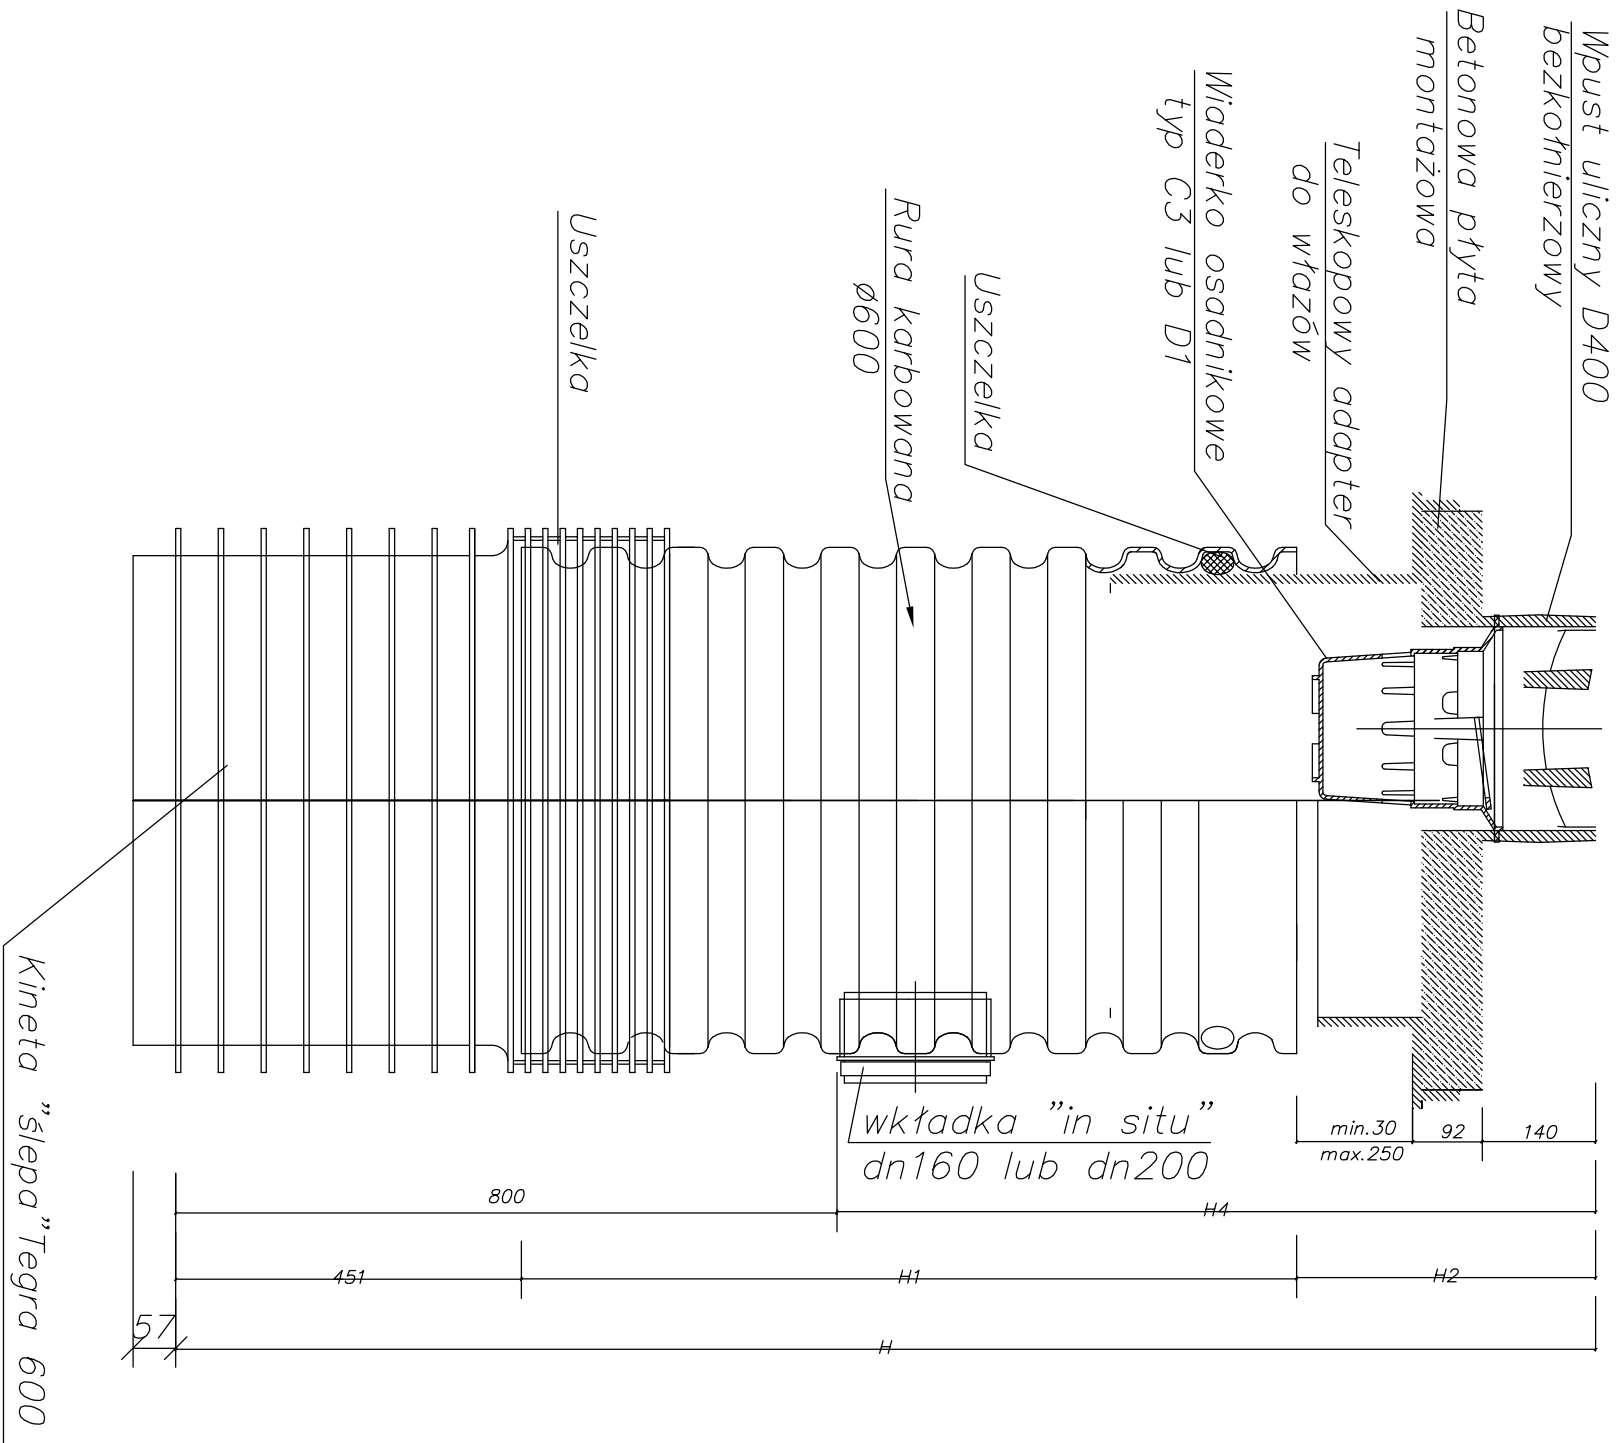

TEMAT	PRZEBUDOWA DROGI		
OBIEKT	ŚWIERADÓW ZDRÓJ – ul.Zdrojowa		
ADRES OBIEKTU	ŚWIERADÓW ZDRÓJ –dz. nr 3 ,11 Ob 4AM 6		
INWESTOR	GMINA MIEJSKA –ŚWIERADÓW ZDRÓJ ul. Morszowska 3, Piususkiego 15 59–850 Świeradów Zdrój		
FINANCA	IMI I NAZWISKO PROJEKTANTA SPECJALNOŚĆ / NUMER UPRAWNIEN	DATA	PODPIS
IMI I NAZWISKO PROJEKTANTA	mgr inż. Ryszard Wąsik	12.2007	
PROJEKTANT	spec. inżyniering-urbanista, upr. 1217/83/05		
SPRAWDZĄCY	spec. inżyniering-urbanista, upr. 2517/93/2612/94	12.2007	
TREŚĆ	KANALIZACJA DESZCZOWA	SKALA 1:50	PRZ. NR 2710
	STUDZIENKA DESZCZOWA DN 600		



JEDNOSTKA PROJEKTOWA JELENIÓGÓRSKIE BIURO PLANOWANIA I PROJEKTOWANIA sp. z o.o.
ul. Mickiewicza 26, 58–500 Jelenia Góra