


RÓW KABLOWY

skala 1:10

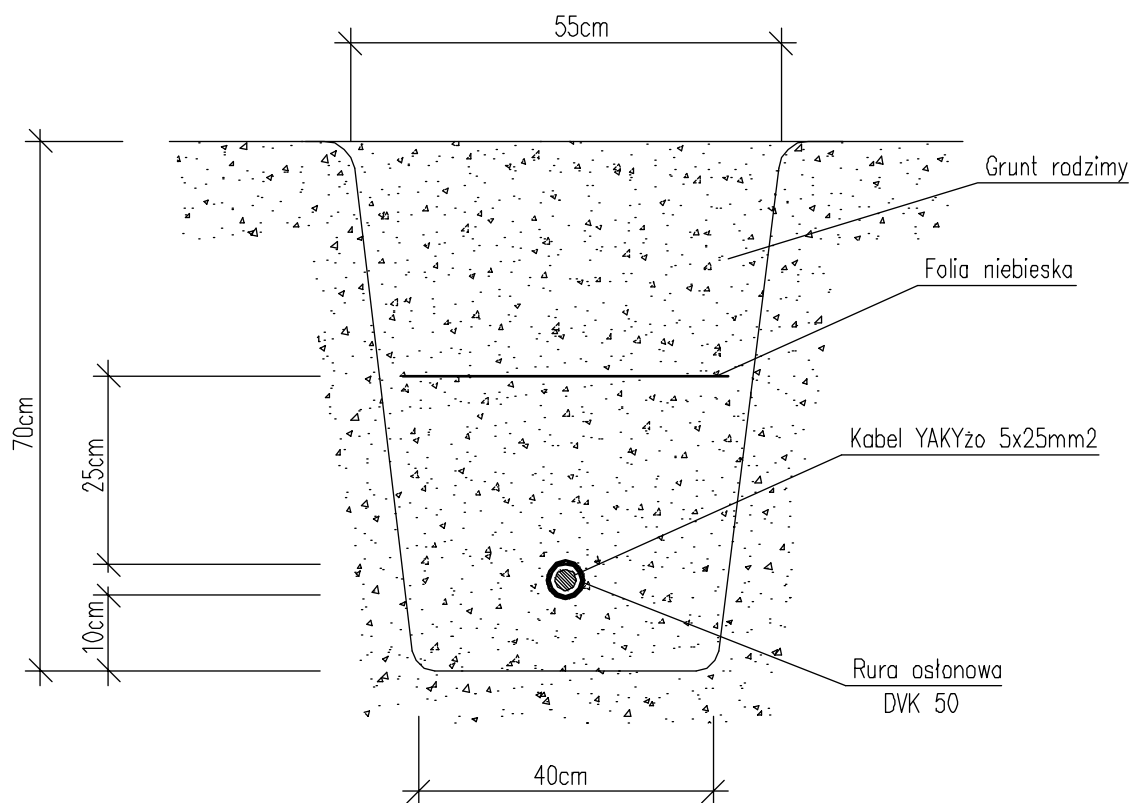

TEMAT	PRZEBUDOWA DROGI			
OBIEKT	ŚWIERADÓW-ZDRÓJ ul. Krótka, Batorego, Konstytucji 3-go Maja i Parkowa			
INWESTOR	GMINA MIEJSKA ŚWIERADÓW-ZDRÓJ ul. Marszałka J. Piłsudskiego 15 59-850 Świeradów-Zdrój			
	IMIE I NAZWISKO SPECJALNOŚĆ / NUMER UPRAWNIEŃ	DATA	PODPIS	
PROJEKTANT	mgr inż. arch. Wiesław Stasiewicz arch./upr. nr 1068/82	grudzień 2007		
PROJEKTANT	mgr inż. Paweł Rzeczycki inst.elektryczne/upr. nr 9/98/JG	grudzień 2007		
SPRAWDZAJ.	inż. Zenon Rzeczycki inst.elektryczne/upr. rzeczozn. nr 3/94	grudzień 2007		
TREŚĆ	PRZEKRÓJ ROWU KABLOWEGO			SKALA 1:10 RYS. NR 9



JEDNOSTKA PROJEKTOWA JELENIOGÓRSKIE BIURO PLANOWANIA I PROJEKTOWANIA sp. z o.o.
ul. Mickiewicza 26, 58-500 Jelenia Góra