

A.


KOSCIKA GRANITOWA RZEDOWA 16/32
PODBUDOWA PIASKOWO-CEMENTOWA 3cm
PODBUDOWA Z KRUSZYWA KAMIENNEGO – – GR.30,0 cm
PODSYPKA Z MAŁU KAMIENNEGO ZAGĘSZCZONA – GR.3,0 cm
PODBUDOWA ISTNIEJĄCA

B.

PLYTY GRANITOWE –GROSZKOWANE GR. 8,0cm
PODSYPKA PIASKOWO-CEMENTOWA GR. 3,0cm
PODBUDOWA Z KRUSZYWA KAMIENNEGO – TLUCZEŃ KAMIENNY – GR.15,0 cm
PODBUDOWA ISTNIEJĄCA

C.

KOSCIKA GRANITOWA CIĘTA 10/10/8 cm
PODSYPKA PIASKOWO-CEMENTOWA-GR. 3,0cm
PODBUDOWA Z KRUSZYWA KAMIENNEGO – TLUCZEŃ KAMIENNY – GR. 15cm
PODBUDOWA ISTNIEJĄCA

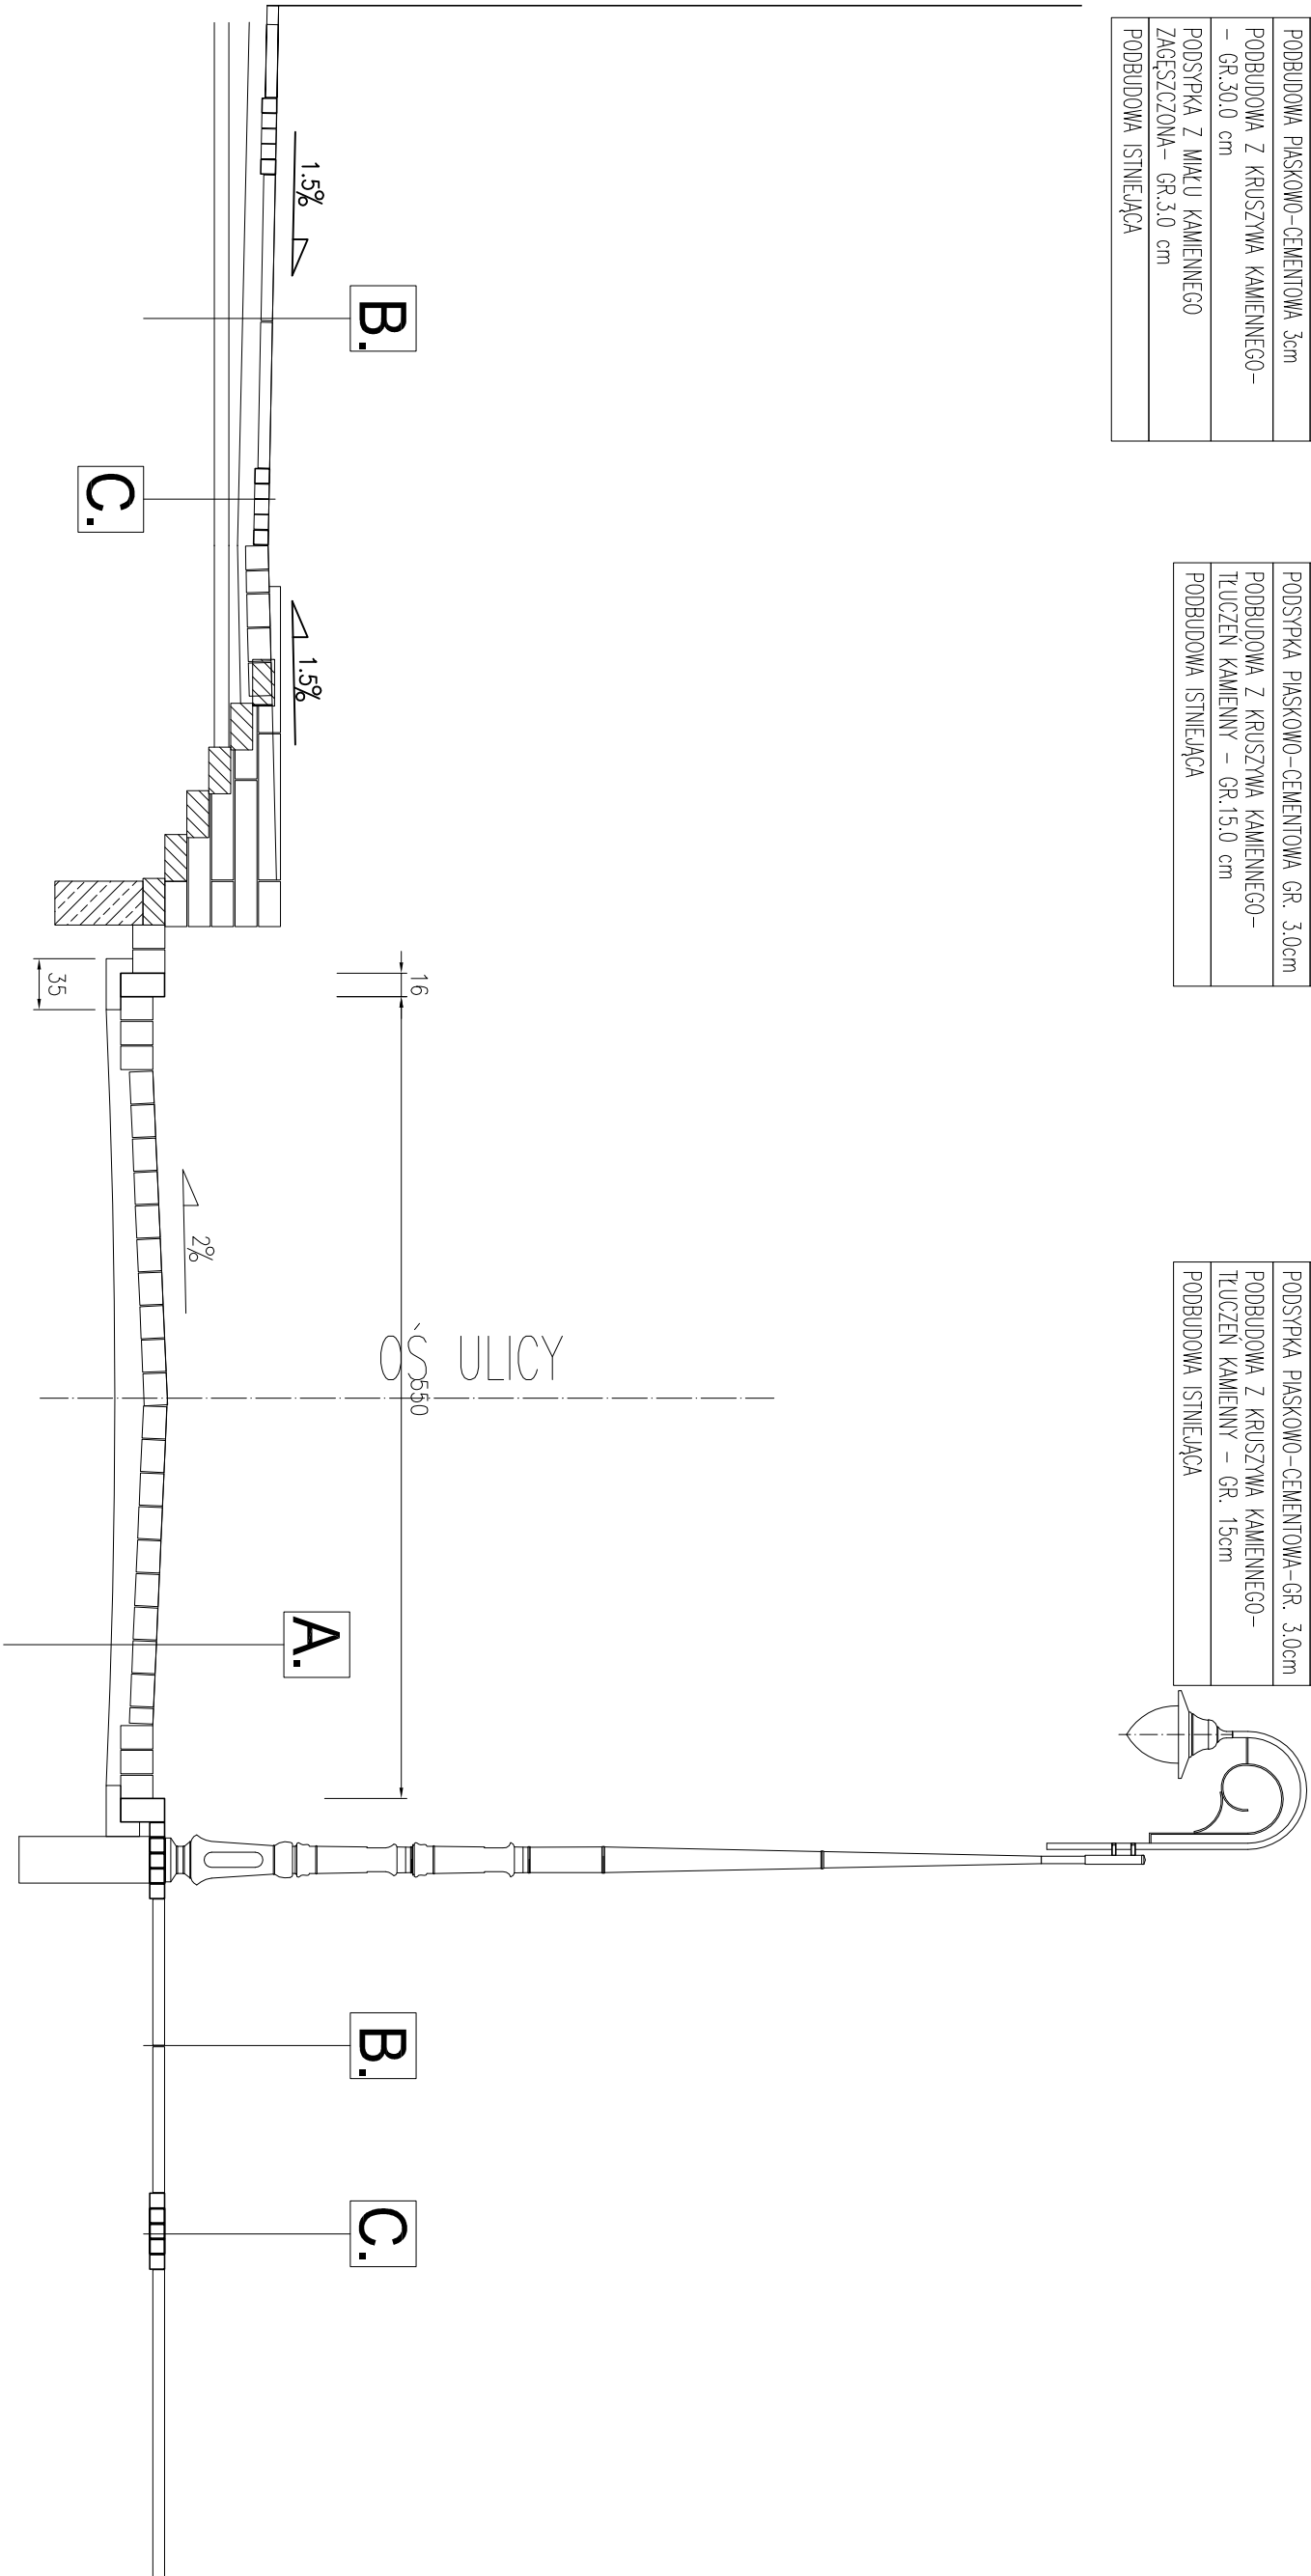

PRZEKRÓJ I.-I.

PROJEKT BUDOWLANY

TEMAT	DETAL I MAŁA ARCHITEKTURA		
OBJEKT	PRZEBUDOWA NAWIERZCHNI		
ADRES OBJEKTU	Świerdów-Zdrój, ulica Zdrojowa		
INWESTOR	Gmina Miejska Świerdów-Zdrój ul. Marszałka J. Piłsudskiego 13, 59-850 Świerdów-Zdrój		
PROJEKTANCI	IMIĘ I NAZWISKO SPECJALNOŚĆ/ NUMER UPRAWNIEN	DATA	PODPIS
PROJEKTANT	mgr inż. arch. Wiesław Stasiewicz arch./upr. nr. 1068/82	sierpień 2007	
ASISTENT PROJ.	mgr Piotr Kusa	sierpień 2007	
TREŚĆ	PRZEKRÓJ PRZEZ ULICĘ I - I	SKALA 1:50 RYS. NR I-2	

