


MEZEL MONTAZOWY A

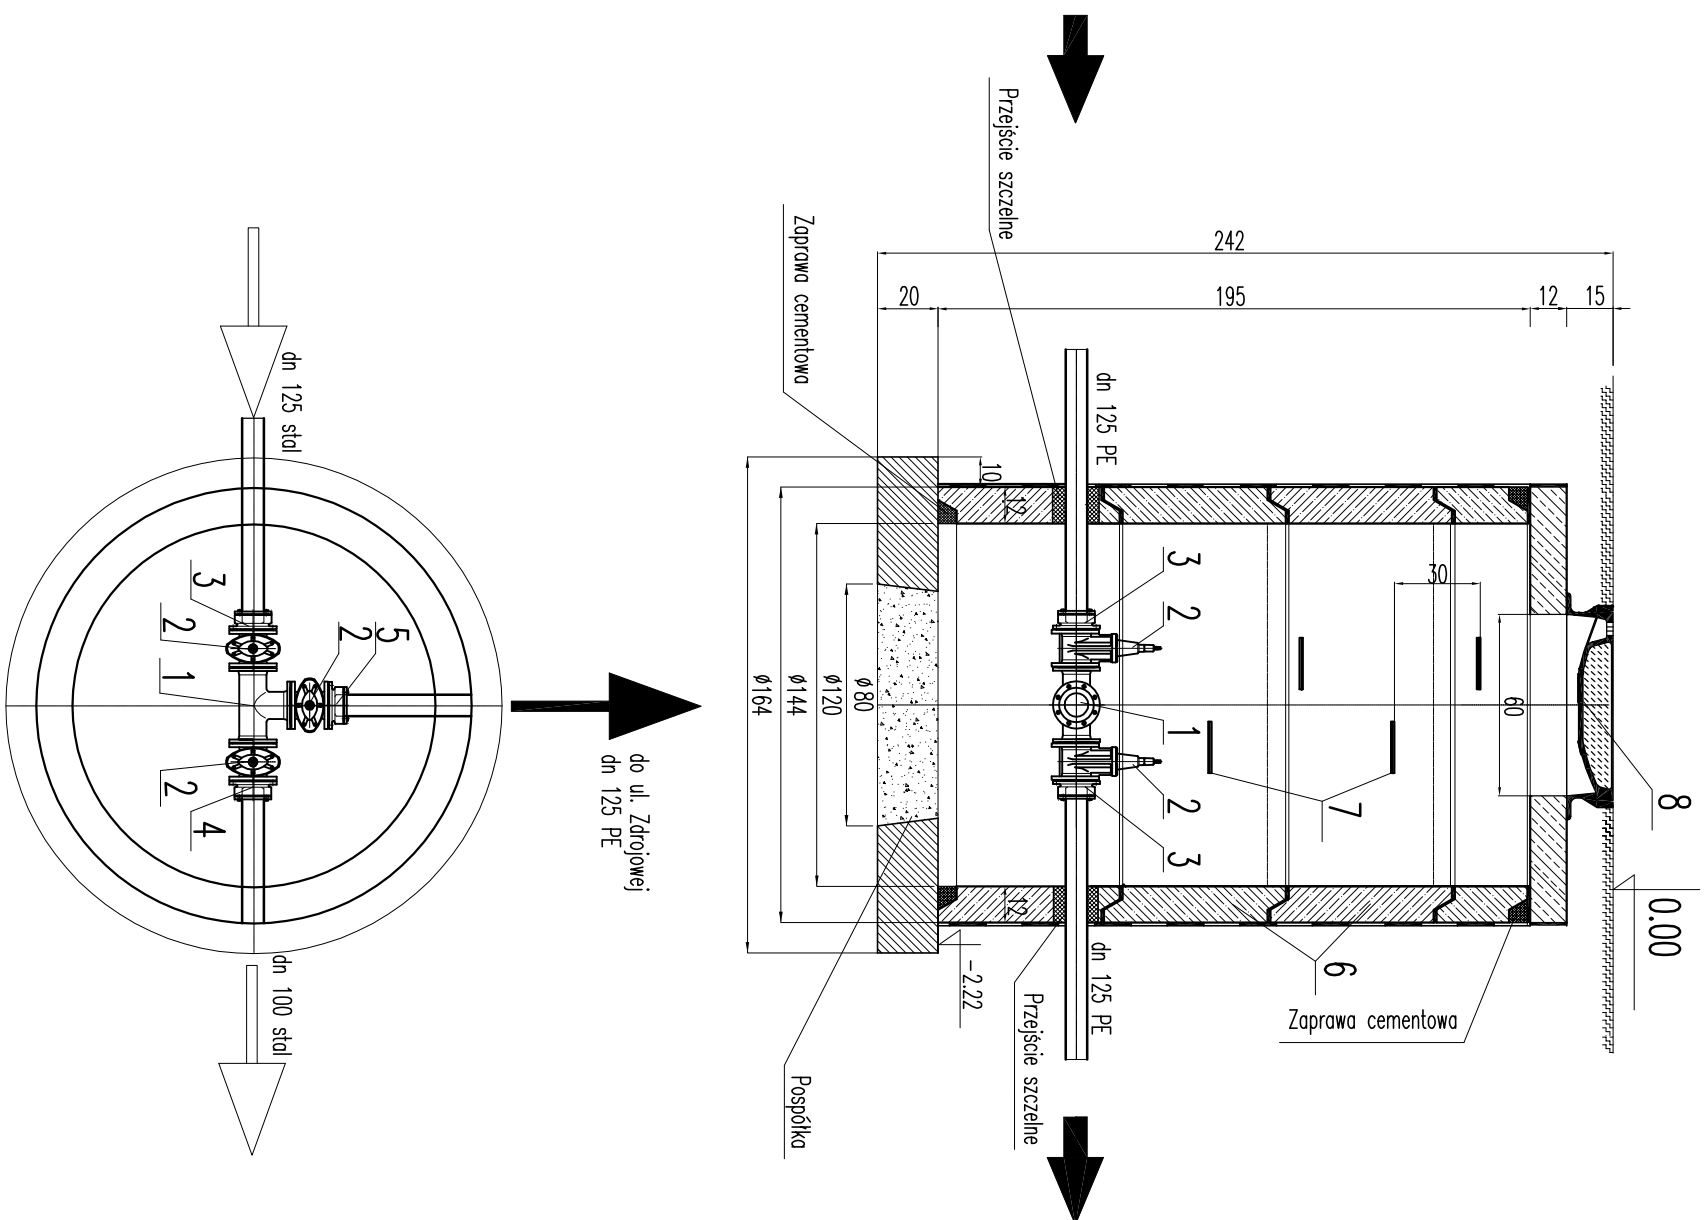

6	Wiaz kl. D – odlew żeliny z wypełnieniem betonowym z zabezpieczeniem przed obrotom wg normy EN 124/PNEN-124:2000 zastosowanie EN 124 – grupa 4
7	Stopnie złączowe żeliny wg PN64/H0-74086
6	Kręgi betonowe dn 1200 mm
5	Kolnierz specjalny "System 2000" zabezpieczony przed przesuńnięciem średnica rury dn 125 PE , kolnierz dn 125 . nr kat. 0400 HAWLE
4	Kolnierz specjalny dwukomorowy zabezpieczony przed przesuńnięciem średnica rury dn 100 stal , kolnierz dn 125 . nr kat. 7601 HAWLE
3	Kolnierz specjalny dwukomorowy zabezpieczony przed przesuńnięciem średnica rury dn 125 stal , kolnierz dn 125 . nr kat. 7601 HAWLE
2	Zasuwa kolnierzowa typu E2 DN 125 mm
1	Trójnik żeliny kolnierzowy T –dn 125/125
Poz.	Nazwa części

TEMAT	PRZEBUDOWA DROGI
OBJEKT	ŚWIERADÓW ZDRÓJ – ul. Zdrójowa
ADRES OBJEKTU	ŚWIERADÓW ZDRÓJ – dz. nr 3, 11 Ob 4AM 6
INWESTOR	GMINA MIEJSKA – ŚWIERADÓW ZDRÓJ ul. Marszałka J. Piłsudskiego 15 59–850 Świeradów Zdrój
FINANCJA	MIEJ. NAZWIŚC. PROJEKTANT SPEC. NAZWIŚC. INŻENIER UPRAWNIENI
RS1. SĄT. PROJEKTANT	mgr inż. Ryszard Mielicki
RS1. SĄT. SPECJALIZACJA	spec. inżyniersko-inżynierska, upr. 1217/83/46
TRZECI	mgr inż. Andrzej Burdakovski spec. inżyniersko-inżynierska, upr. 2511/91/2612/94
SEKC. WODOCIAŁOWA	12.2007
WZŁĘZ. MONITACJOWY	A
	SKALA 1:100/200 PIS. NR. 52/16